





PS 41-29-17-01 ŽST Solnice, obvod os. n., sdělovací zařízení

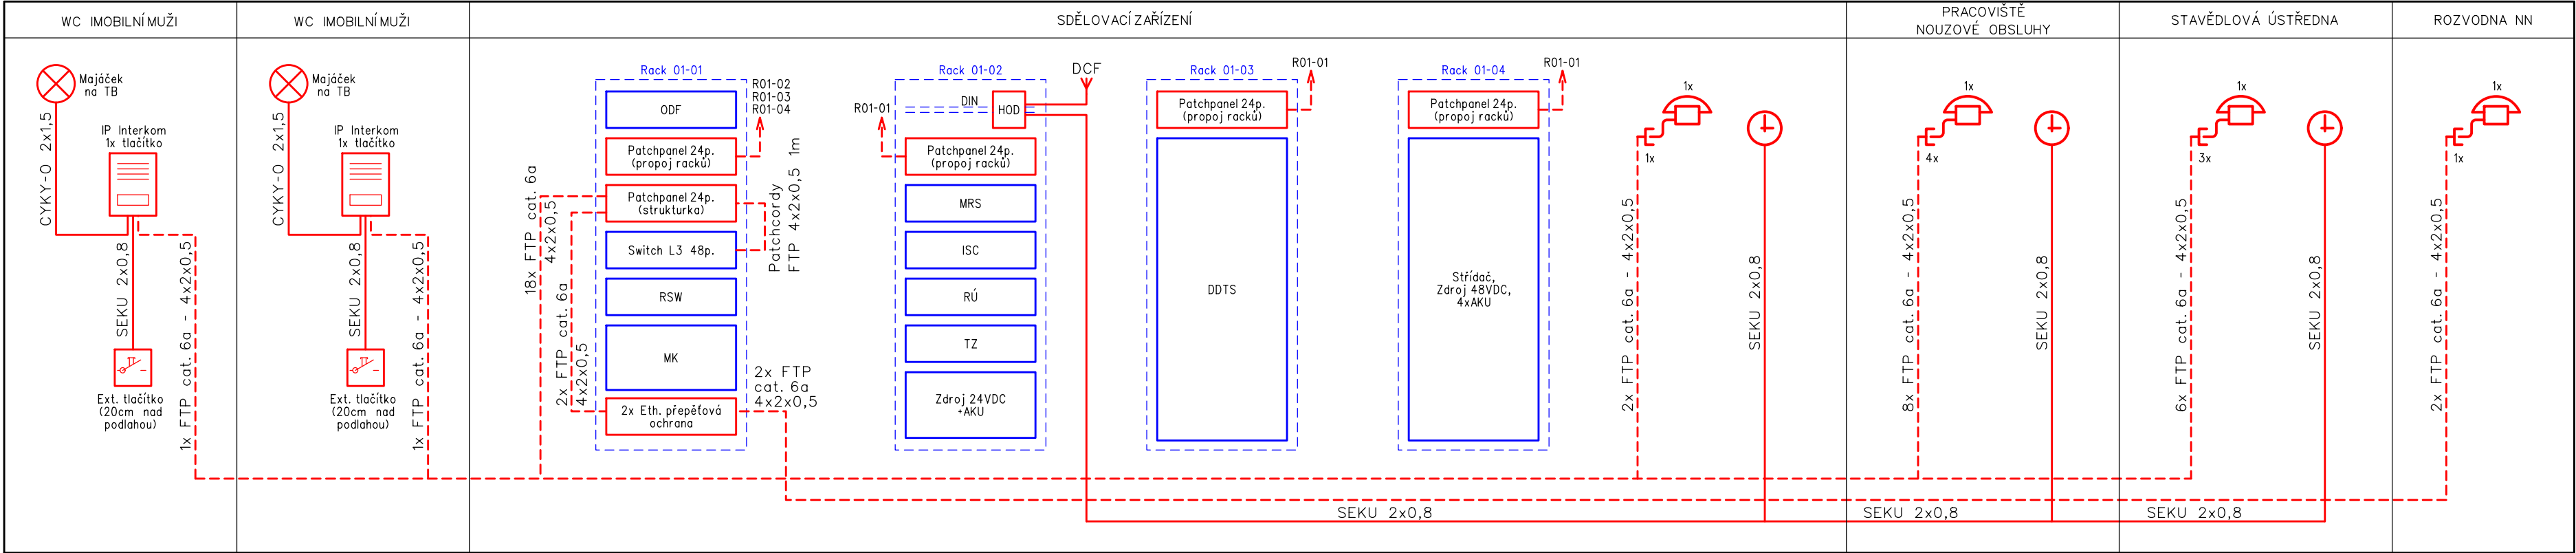


BLOKOVÉ SCHÉMA SDĚLOVACÍHO ZAŘÍZENÍ V PTO

PROVOZNÍ BUDOVA



VYSVĚTLIVKY:

-  Dvojitá zásuvka strukturované kabeláže datová
-  Telefonní přístroj IP
-  Kabelová trasa telefonních datových rozvodů (FTP cat. 6a - 4x2x0,5)

-  - Sdělovací zařízení budované v rámci této stavby a tohoto PS
-  - Sdělovací zařízení přemístěné v rámci této stavby
-  - Sdělovací zařízení budované v rámci této stavby, v jiných PS

POZNÁMKY:

Definitivní rozmístění telefonních a datových zásuvek bude provedeno až při samotné realizaci tohoto PS dle rozmístění nábytku a dalšího příslušenství.

Je nutné dbát na důsledné uložení kabelů (NN a sděl. vedení).

PO ZAPRACOVÁNÍ PŘIPOMÍNEK

1E.D.1.2.9.4

VÝŠKOVÝ SYSTÉM Bpv SOUŘADNICOVÝ SYSTÉM S-JTSK ±0,000 = xxx,xx m n. m.

Číslo změny:	Obsah změny:	Datum změny:
01	Aktualizace dokumentace před soutěží na zhotovitele	03/2024
02	-	-
03	-	-

Objednatel:	Správa železnic, státní organizace Dlážděná 1003/7, 110 00 Praha 1
	Stavební správa východ se sídlem v Olomouci Nerudova 773/1, 772 58 Olomouc

Generální projektant:	SUDOP PRAHA a.s. Olšanská 1a, 130 80 Praha 3 tel.: +420 267 094 111 e-mail: praha@sudop.cz	Hlavní inženýr projektu:	ING. MILOŠ KRAMEŠ
		Garant profese:	ING. MARTIN ŠTROF

Středisko: Středisko elektrotechniky, trakce, sdělovací a zabezpečovací techniky (Praha)			
Vedoucí střediska:	Odpovědný projektant SO, IO, PS:	Vypracoval:	Kontroloval:
ING. MARTIN RAIBR	ING. PAVEL VÍŠEK	ING. PAVEL VÍŠEK	ING. MARTIN ŠTROF

Název akce:		Číslo smlouvy:	
ZVÝŠENÍ KAPACITY TRATI TÝNIŠTĚ N. O. - ČASTOLOVICE - SOLNICE, 4. ČÁST		19-142.208	
1. ETAPA		Projektový stupeň:	
		DSP	
Část:		Datum:	
ŽELEZNIČNÍ SDĚLOVACÍ ZAŘÍZENÍ		08/2021	
JINÁ SDĚLOVACÍ ZAŘÍZENÍ		Číslo části:	
PS 41-29-17-01 ŽST SOLNICE, OBVOD OS. N., SDĚLOVACÍ ZAŘÍZENÍ		D.1.2.9.4	
Název přílohy:		Měřítko:	Počet formátů:
BLOKOVÉ SCHÉMA SDĚLOVACÍHO ZAŘÍZENÍ		-	4xA4
V PTO		Číslo přílohy:	
		4.01	