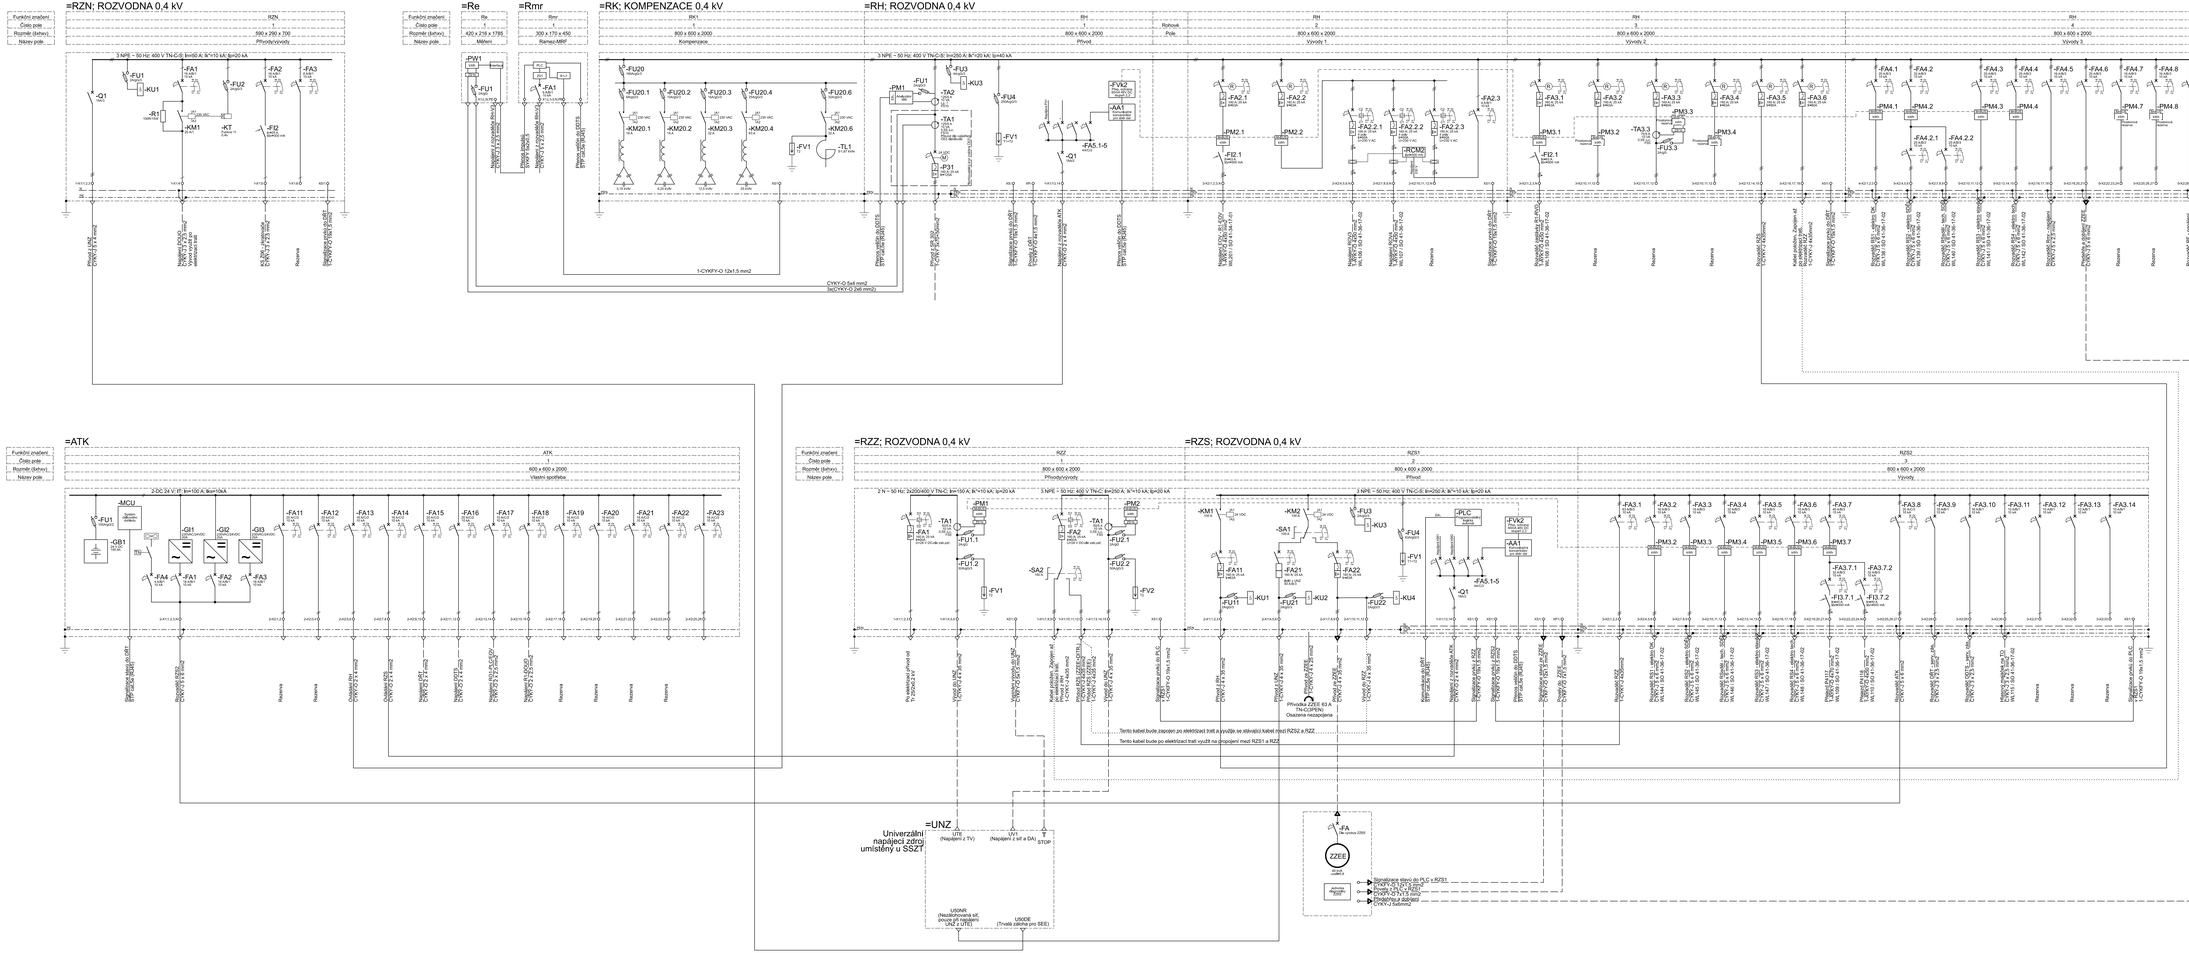
=RZN; ROZVODNA 0,4 kV
=Re
=Rmr
=RK; KOMPENZACE 0,4 kV
=RH; ROZVODNA 0,4 kV
=ATK
=RZZ; ROZVODNA 0,4 kV
=RZS; ROZVODNA 0,4 kV
=UNZ
Univerzální napájecí zdroj umístěný u SSZT
PO ZAPRACOVÁNÍ PŘIPOMÍNEK
1E.D.1.3.5
VÝŠKOVÝ SYSTÉM Bpv
SOUŘADNICOVÝ SYSTÉM S-JTSK
±0,000 = xxx,xx m n. m.
Číslo změny:
Obsah změny:
Datum změny:
01
Doplnění dokumentace v rozsahu pro výběr zhotovitele stavby
03/2024
02
-
-
03
-
-
Objednatel:
SPRÁVA ŽELEZNIC
Správa železnic, státní organizace
Dlážděná 1003/7, 110 00 Praha 1
Stavební správa východ se sídlem v Olomouci
Nerudova 773/1, 772 58 Olomouc
Generální projektant:
SUDOP PRAHA
SUDOP PRAHA a.s.
Olšanská 1a, 130 80 Praha 3
tel.: +420 267 094 111
e-mail: praha@sudop.cz
Hlavní inženýr projektu:
ING. MILOŠ KRAMEŠ
Garant profese:
ING. MIROSLAV NEZKUSIL
Středisko:
Středisko elektrotechniky, trakce, sdělovací a zabezpečovací techniky (Praha)
Vedoucí střediska:
ING. MARTIN RABÍK
Odpovědný projektant EO, ID, PS:
ING. LUKÁŠ FRANC
Vypracoval:
ING. LUKÁŠ FRANC
Kontroloval:
ING. JIŘÍ VELEBIL
Název akce:
ZVÝŠENÍ KAPACITY TRATI TÝNIŠTĚ N. O. - ČÁSTOLOVICE - SOLNICE, 4. ČÁST 1. ETAPA
Číslo smlouvy:
19-142.208
Projektový stupeň:
DSP
Část:
SILNOPROUDÁ TECHNOLOGIE VČETNĚ DŘT
TECHNOLOGIE TRANSFORMAČNÍCH STANIC VN/NN (ENERGETIKA)
PS 41-35-17-01 ŽST Solnice obvod os. n., rozvodna 0,4kV, technologie
Datum:
08/2021
Číslo části:
D.1.3.5
Název přílohy:
Přehledové schéma Rozvodny 0,4 kV
Měřítko:
-
Počet formátů:
14xA4
Číslo přílohy:
7