


PS 41-24-16-01 ŽST SOLNICE, OBVOD N.N., EZS, LDP

ŽST SOLNICE N.N., PTO-ŘÍZENÍ DOPRAVY, BLOKOVÉ SCHÉMA

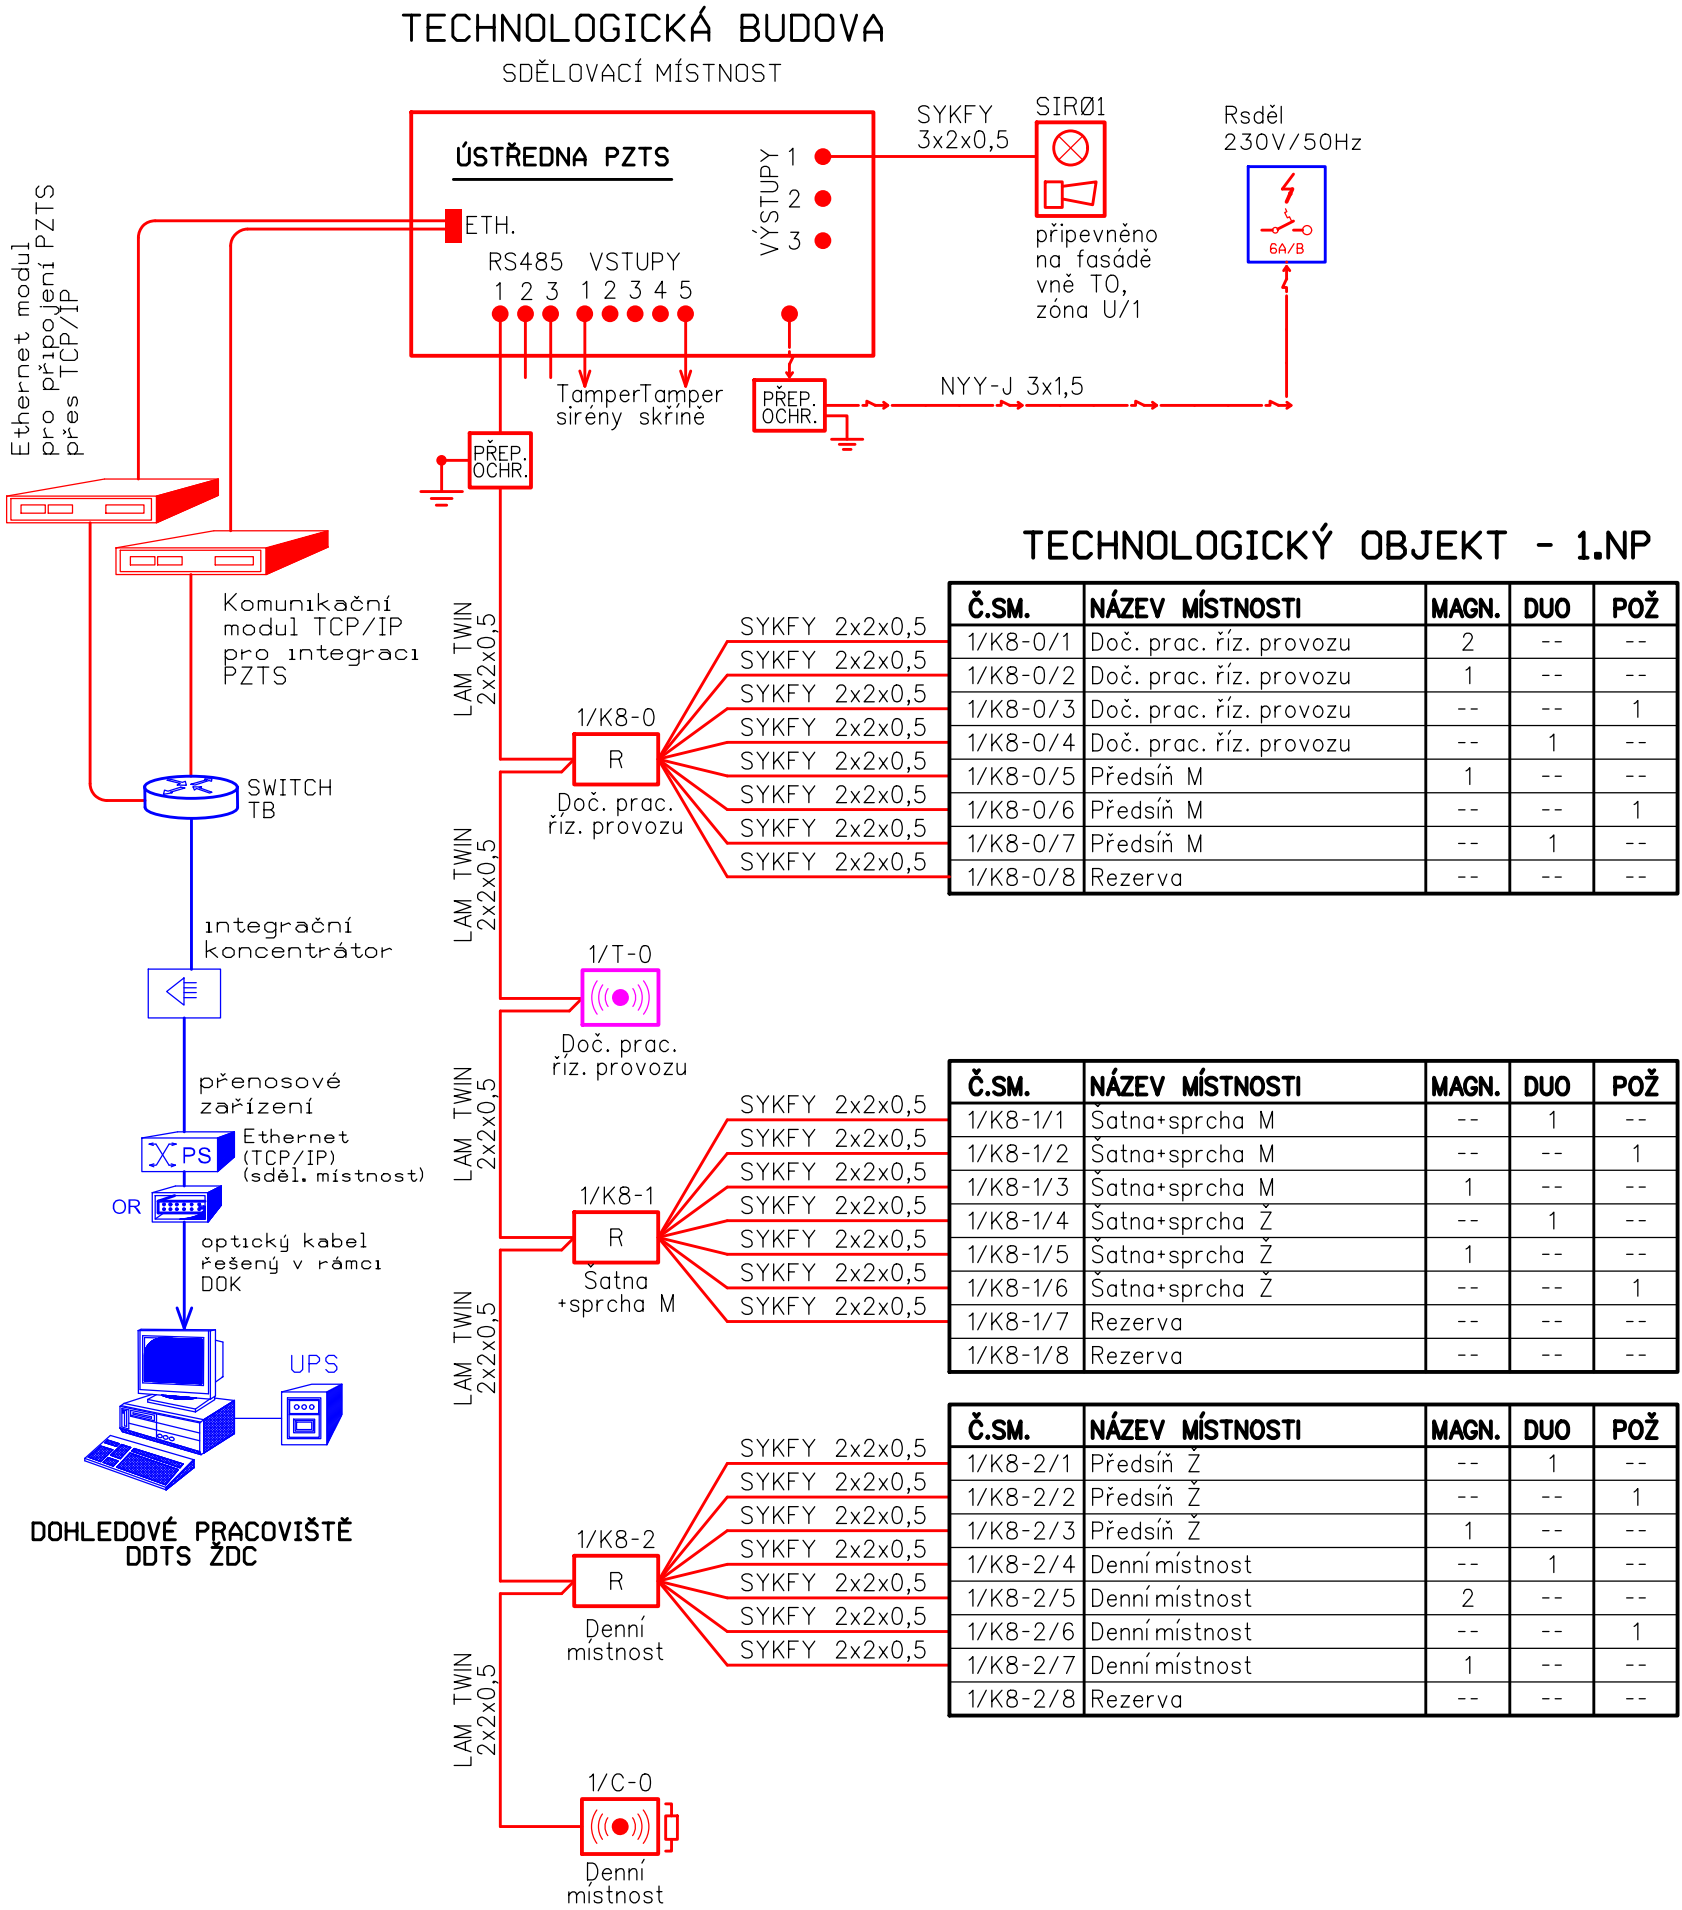

TECHNOLOGICKÝ OBJEKT - 1.NP

Č.SM.	NÁZEV MÍSTNOSTI	MAGN.	DUO	POŽ
1/K8-0/1	Doč. prac. říz. provozu	2	--	--
1/K8-0/2	Doč. prac. říz. provozu	1	--	--
1/K8-0/3	Doč. prac. říz. provozu	--	--	1
1/K8-0/4	Doč. prac. říz. provozu	--	1	--
1/K8-0/5	Předsíň M	1	--	--
1/K8-0/6	Předsíň M	--	--	1
1/K8-0/7	Předsíň M	--	1	--
1/K8-0/8	Rezerva	--	--	--

Č.SM.	NÁZEV MÍSTNOSTI	MAGN.	DUO	POŽ
1/K8-1/1	Šatna+sprcha M	--	1	--
1/K8-1/2	Šatna+sprcha M	--	--	1
1/K8-1/3	Šatna+sprcha M	1	--	--
1/K8-1/4	Šatna+sprcha Ž	--	1	--
1/K8-1/5	Šatna+sprcha Ž	1	--	--
1/K8-1/6	Šatna+sprcha Ž	--	--	1
1/K8-1/7	Rezerva	--	--	--
1/K8-1/8	Rezerva	--	--	--

Č.SM.	NÁZEV MÍSTNOSTI	MAGN.	DUO	POŽ
1/K8-2/1	Předsíň Ž	--	1	--
1/K8-2/2	Předsíň Ž	--	--	1
1/K8-2/3	Předsíň Ž	1	--	--
1/K8-2/4	Denní místnost	--	1	--
1/K8-2/5	Denní místnost	2	--	--
1/K8-2/6	Denní místnost	--	--	1
1/K8-2/7	Denní místnost	1	--	--
1/K8-2/8	Rezerva	--	--	--

VYSVĚTLIVKY:

-
- Venkovní sířena s optickou signalizací (zálohovaná)
-
- Bezkontaktní čtečka karet (2 zóny)
-
- Dotykový ovládací terminál se čtečkou karet
-
- Koncentrátor pro 4/8 zón
-
- Zakončovací odpor 680 Ohmů

- ČERVENĚ
- Zařízení osazené v rámci tohoto PS
- MODŘE
- Zařízení osazené v rámci souvisejících PS
- ČERNĚ
- Zařízení stávající

PO ZAPRACOVÁNÍ PŘIPOMÍNEK

1E.D.1.2.4.1

VÝŠKOVÝ SYSTÉM Bpv SOUŘADNICOVÝ SYSTÉM S-JTSK ±0,000 = xxx,xx m n. m.

Číslo změny:	Obsah změny:	Datum změny:
01	Aktualizace dokumentace před soutěží na zhotovitele	03/2024
02	-	-
03	-	-

Objednatel:	Správa železnic, státní organizace Dlážděná 1003/7, 110 00 Praha 1
	Stavební správa východ se sídlem v Olomouci Nerudova 773/1, 772 58 Olomouc

Generální projektant:	SUDOP PRAHA a.s. Olšanská 1a, 130 80 Praha 3 tel.: +420 267 094 111 e-mail: praha@sudop.cz	Hlavní inženýr projektu: ING. MILOŠ KRAMEŠ
		Garant profese: ING. MARTIN ŠTROF

Středisko: Středisko elektrotechniky, trakce, sdělovací a zabezpečovací techniky (Praha)			
Vedoucí střediska:	Odpovědný projektant SO, IO, PS:	Vypracoval:	Kontroloval:
ING. MARTIN RAIBR	ING. MARTIN ŠTROF	KATEŘINA KŘIVKOVÁ	ING. MARTIN ŠTROF

Název akce:		Číslo smlouvy:	
ZVÝŠENÍ KAPACITY TRATI TÝNIŠTĚ N. O. - ČASTOLOVICE - SOLNICE, 4. ČÁST 1. ETAPA		19-142.208	
		Projektový stupeň: DSP	
Část: TECHNOLOGICKÁ ČÁST ŽELEZNIČNÍ SDĚLOVACÍ ZAŘÍZENÍ PS 41-24-16-01 ŽST SOLNICE, OBVOD N.N., EZS, LDP		Datum: 08/2021	
		Číslo části: D.1.2.4.1	
Název přílohy:		Měřítko: -	Počet formátů: 3xA4
ŽST SOLNICE N.N., PTO-ŘÍZENÍ DOPRAVY, BLOKOVÉ SCHÉMA		Číslo přílohy: 04.1	