
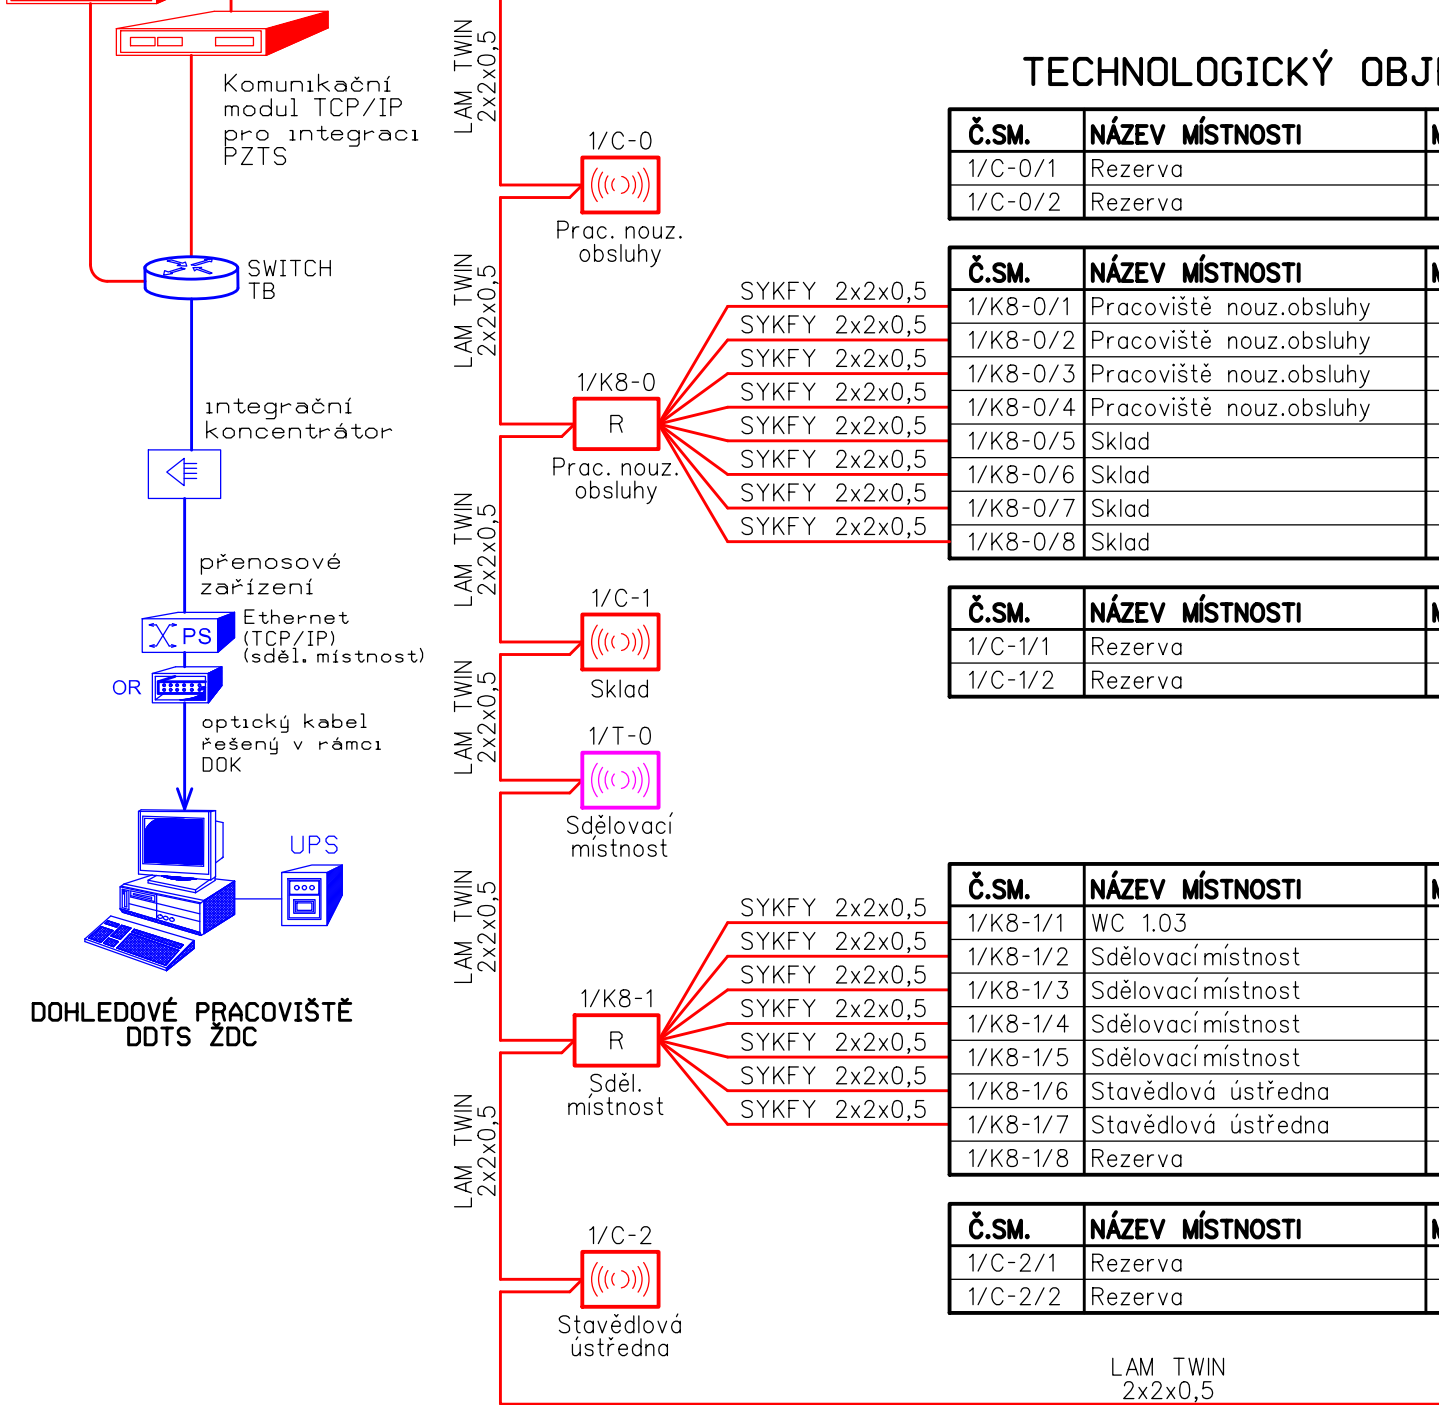


PS 41-24-16-01 ŽST SOLNICE, OBVOD N.N., EZS, LDP

ŽST SOLNICE N.N., PTO, BLOKOVÉ SCHÉMA

PROVOZNĚ  
TECHNOLOGICKÁ BUDOVA  
SDĚLOVACÍ MÍSTNOST

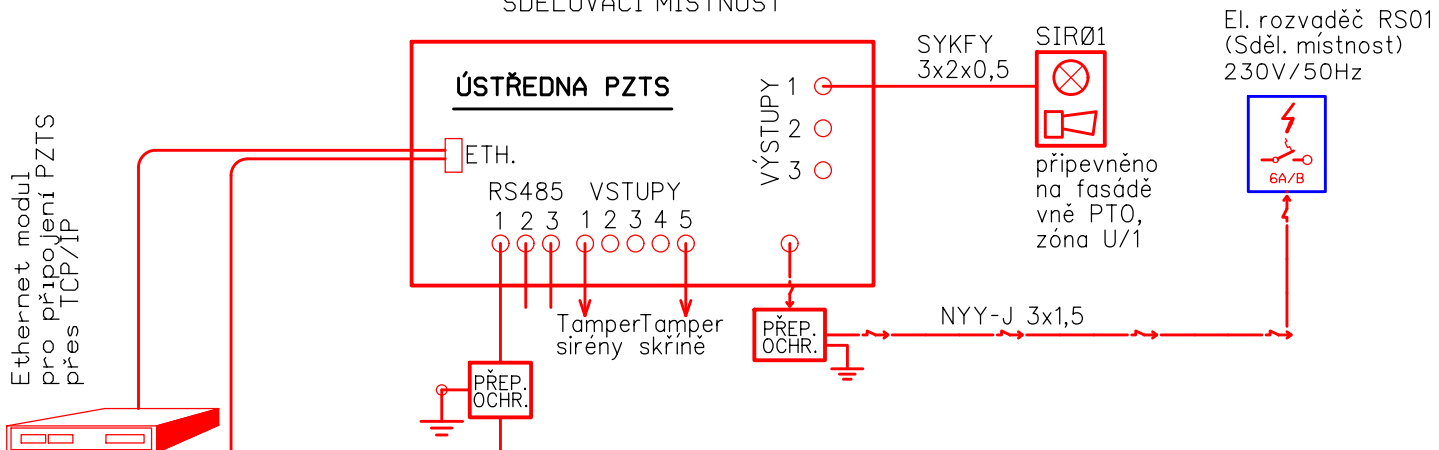

VYSVĚTLIVKY:

- Venkovní siréna s optickou signalizací (zámknutá)
- Bezkontaktní čtečka karet (2 zóny)
- Koncentrátor pro 4/8 zón
- Zakončovací odpor 680 Ohmů
- Dotykový ovládací terminál se čtečkou karet
- ČERVENĚ - Zařízení osazené v rámci tohoto PS
- MODŘE - Zařízení osazené v rámci souvisejících PS
- ČERNĚ - Zařízení stávající

TECHNOLOGICKÝ OBJEKT - 1.NP


Č.SM.	NÁZEV MÍSTNOSTI	MAGN.	DUO	POŽ
1/C-0/1	Rezerva	--	--	--
1/C-0/2	Rezerva	--	--	--

Č.SM.	NÁZEV MÍSTNOSTI	MAGN.	DUO	POŽ
1/K8-0/1	Pracoviště nouz.obsluhy	1	--	--
1/K8-0/2	Pracoviště nouz.obsluhy	--	--	1
1/K8-0/3	Pracoviště nouz.obsluhy	2	--	--
1/K8-0/4	Pracoviště nouz.obsluhy	--	1	--
1/K8-0/5	Sklad	--	1	--
1/K8-0/6	Sklad	1	--	--
1/K8-0/7	Sklad	--	--	1
1/K8-0/8	Sklad	1	--	--

Č.SM.	NÁZEV MÍSTNOSTI	MAGN.	DUO	POŽ
1/C-1/1	Rezerva	--	--	--
1/C-1/2	Rezerva	--	--	--

Č.SM.	NÁZEV MÍSTNOSTI	MAGN.	DUO	POŽ
1/K8-1/1	WC 1.03	1	--	--
1/K8-1/2	Sdělovací místnost	--	--	1
1/K8-1/3	Sdělovací místnost	--	--	1
1/K8-1/4	Sdělovací místnost	1	--	--
1/K8-1/5	Sdělovací místnost	--	1	--
1/K8-1/6	Stavědlová ústředna	--	1	--
1/K8-1/7	Stavědlová ústředna	1	--	--
1/K8-1/8	Rezerva	--	--	--

Č.SM.	NÁZEV MÍSTNOSTI	MAGN.	DUO	POŽ
1/C-2/1	Rezerva	--	--	--
1/C-2/2	Rezerva	--	--	--

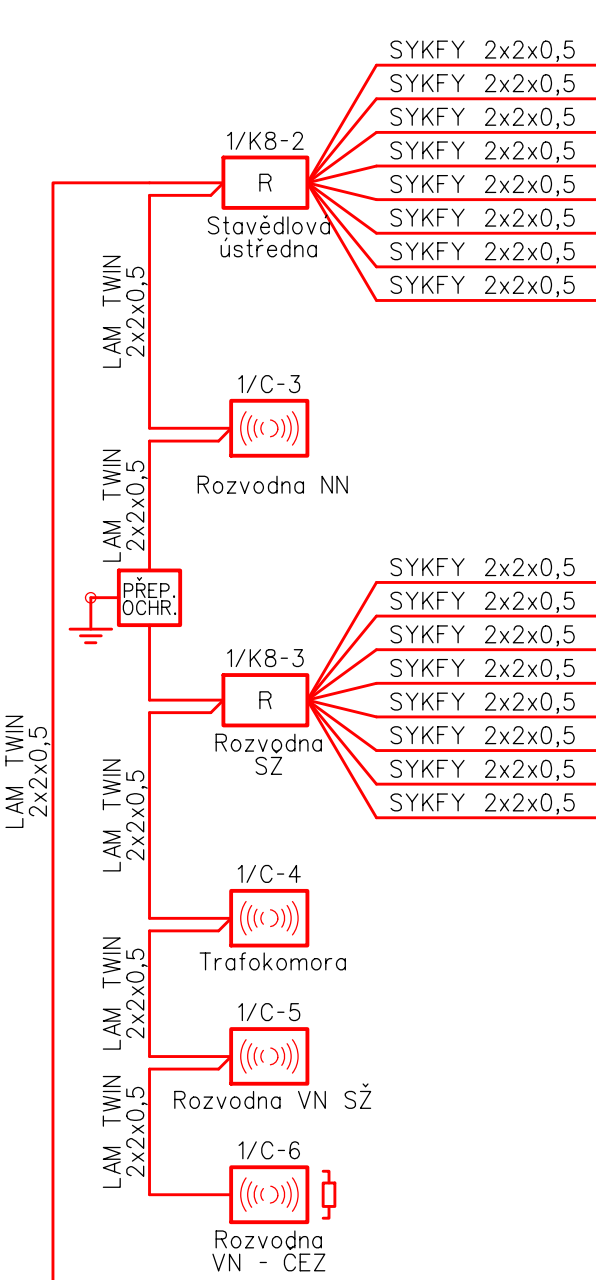

Č.SM.	NÁZEV MÍSTNOSTI	MAGN.	DUO	POŽ
1/K8-2/1	Stavědlová ústředna	--	--	1
1/K8-2/2	Stavědlová ústředna	--	--	1
1/K8-2/3	Stavědlová ústředna	--	--	1
1/K8-2/4	Rozvodna VN - ČEZ	1	--	--
1/K8-2/5	Rozvodna NN	2	--	--
1/K8-2/6	Rozvodna NN	--	--	1
1/K8-2/7	Rozvodna NN	--	--	1
1/K8-2/8	Rozvodna NN	--	1	--

Č.SM.	NÁZEV MÍSTNOSTI	MAGN.	DUO	POŽ
1/C-3/1	Rezerva	--	--	--
1/C-3/2	Rezerva	--	--	--

Č.SM.	NÁZEV MÍSTNOSTI	MAGN.	DUO	POŽ
1/K8-3/1	Trafokomora	--	--	1
1/K8-3/2	Trafokomora	1	--	--
1/K8-3/3	Rozvodna SŽ	2	--	--
1/K8-3/4	Rozvodna SŽ	--	1	--
1/K8-3/5	Rozvodna SŽ	--	--	1
1/K8-3/6	Rozvodna VN - ČEZ	--	1	--
1/K8-3/7	Rozvodna VN - ČEZ	--	--	1
1/K8-3/8	Rozvodna VN - ČEZ	2	--	--

Č.SM.	NÁZEV MÍSTNOSTI	MAGN.	DUO	POŽ
1/C-4/1	Rezerva	--	--	--
1/C-4/2	Rezerva	--	--	--

Č.SM.	NÁZEV MÍSTNOSTI	MAGN.	DUO	POŽ
1/C-5/1	Rezerva	--	--	--
1/C-5/2	Rezerva	--	--	--

Č.SM.	NÁZEV MÍSTNOSTI	MAGN.	DUO	POŽ
1/C-6/1	Rezerva	--	--	--
1/C-6/2	Rezerva	--	--	--

PO ZAPRACOVÁNÍ PŘIPOMÍNEK





1E.D.1.2.4.1

VÝŠKOVÝ SYSTÉM Bpv SOUŘADNICOVÝ SYSTÉM S-JTSK ±0,000 = xxx,xx m n. m.

Číslo změny:	Obsah změny:	Datum změny:
01	Aktualizace dokumentace před soutěží na zhotovitele	03/2024
02	-	-
03	-	-

Objednatel:	Správa železnic, státní organizace Dlážděná 1003/7, 110 00 Praha 1
Správa železnic	Stavební správa východ se sídlem v Olomouci Nerudova 773/1, 772 58 Olomouc

Generální projektant:	SUDOP PRAHA a.s. Olšanská 1a, 130 80 Praha 3 tel.: +420 267 094 111 e-mail: praha@sudop.cz	Hlavní inženýr projektu: ING. MILOŠ KRAMEŠ Garant profese: ING. MARTIN ŠTROF
-----------------------	---	---

Středisko:			
Středisko elektrotechniky, trakce, sdělovací a zabezpečovací techniky (Praha)			
Vedoucí střediska:	Odpovědný projektant SO, IO, PS:	Vypracoval:	Kontroloval:
			
ING. MARTIN RAIBR	ING. MARTIN ŠTROF	KATEŘINA KŘIVKOVÁ	ING. MARTIN ŠTROF

Název akce:		Číslo smlouvy:	
ZVÝŠENÍ KAPACITY TRATI TÝNIŠTĚ N. O. - ČASTOLOVICE - SOLNICE, 4. ČÁST 1. ETAPA		19-142.208	
		Projektový stupeň: DSP	
Část: TECHNOLOGICKÁ ČÁST ŽELEZNIČNÍ SDĚLOVACÍ ZAŘÍZENÍ PS 41-24-16-01 ŽST SOLNICE, OBVOD N.N., EZS, LDP		Datum: 08/2021	
		Číslo části: D.1.2.4.1	
Název přílohy:  ŽST SOLNICE N.N., PTO, BLOKOVÉ SCHÉMA		Měřítko:	Počet formátů:
		-	3xA4
		Číslo přílohy: 05.1	