


# TÝNIŠTĚ - SOLNICE 4. STAVBA, 1. ETAPA

## ŽST SOLNICE, OBVOD NÁKLADOVÉ NÁDRAŽÍ, SCHÉMA ZAPOJENÍ SRD (TRS)

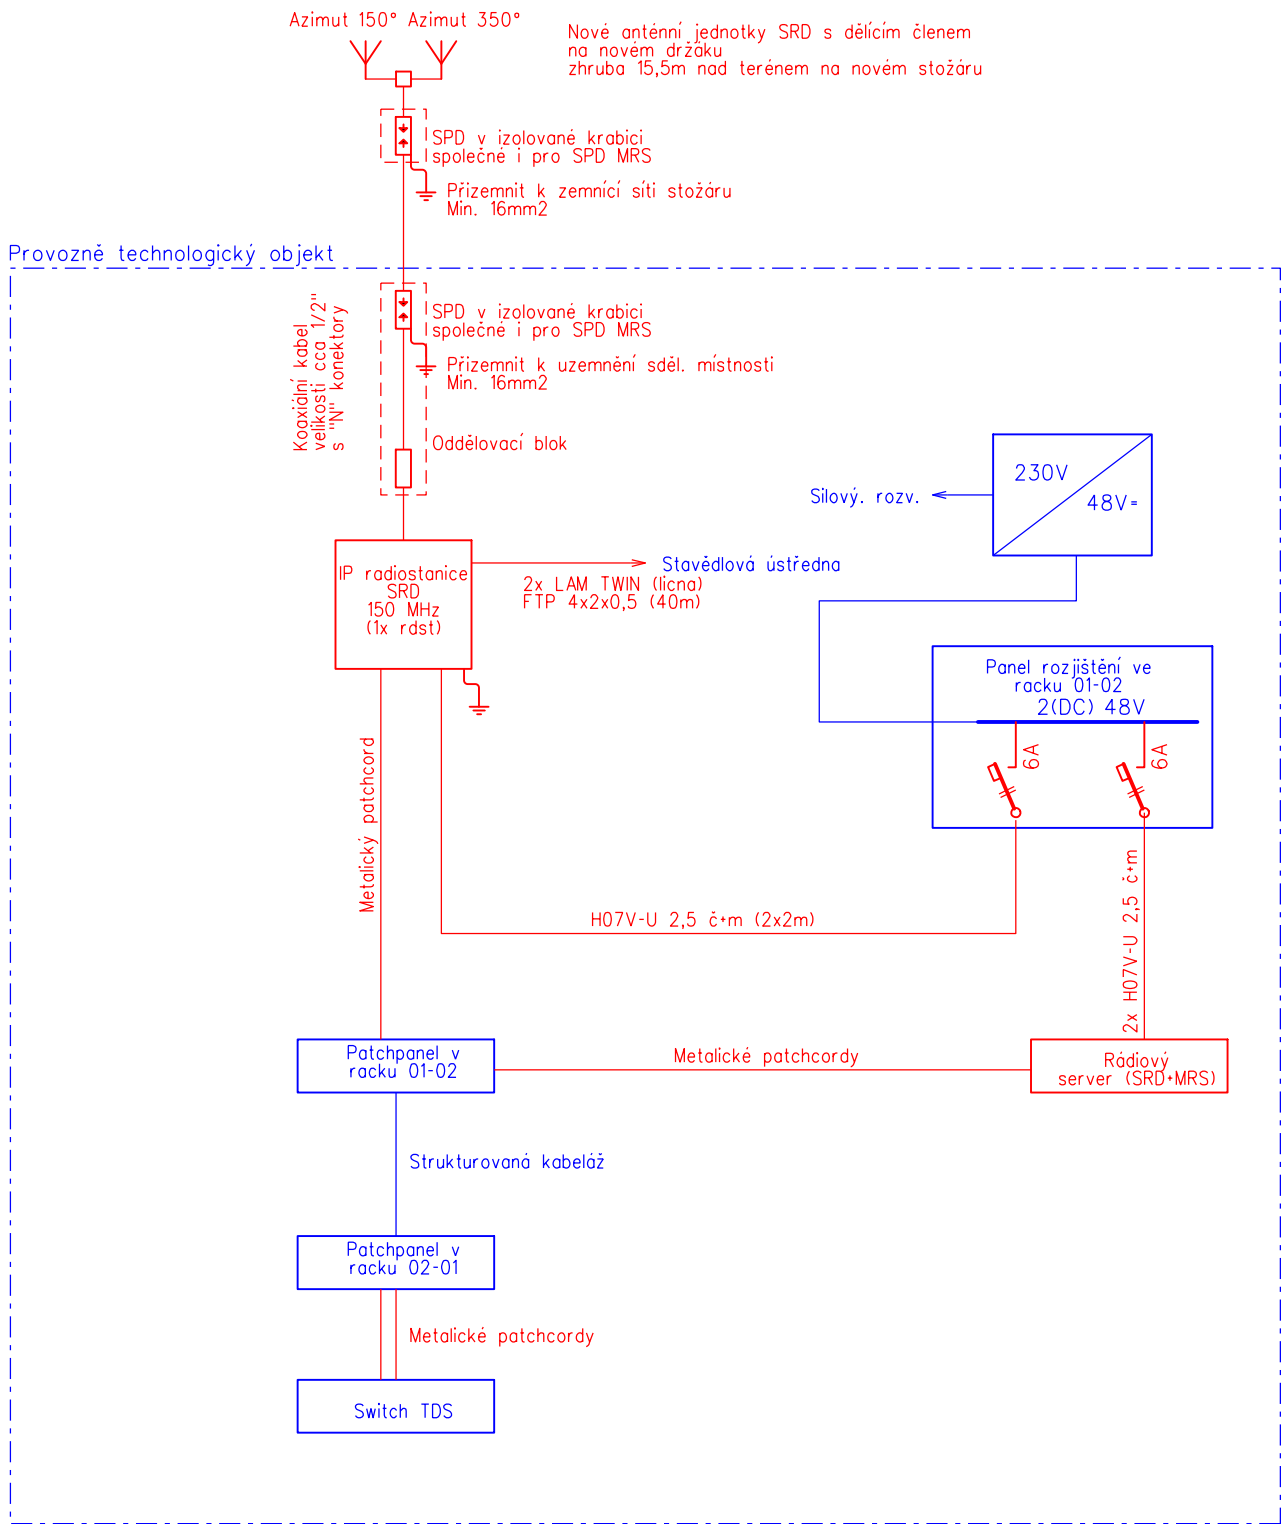

### VYSVĚTLIVKY:

- Sdělovací zařízení budované v rámci tohoto PS
- Sdělovací zařízení budované v rámci této stavby, v jiných PS
- Zařízení propojení stávající
- Sdělovací zařízení přemísťované nebo demontované tímto PS

## PO ZAPRACOVÁNÍ PŘIPOMÍNEK

# 1E.D.1.2.8

Číslo změny:	Obsah změny:	Datum změny:
01	Aktualizace dokumentace před soutěží na zhotovitele	03/2024
02	-	-
03	-	-

Objednatel:	Správa železnic, státní organizace Dlážděná 1003/7, 110 00 Praha 1
	Stavební správa východ se sídlem v Olomouci Nerudova 773/1, 772 58 Olomouc

Správce:	SUDOP PRAHA a.s. Olšanská 1a, 130 80 Praha 3 tel.: +420 267 094 111 e-mail: praha@sudop.cz	Hlavní inženýr projektu: ING. MILOŠ KRAMEŠ
		Garant profese: ING. MARTIN ŠTROF

Středisko: ELEKTROTECHNIKY, TRAKCE, SDĚLOVACÍ A ZABEZPEČOVACÍ TECHNIKY			
Vedoucí střediska: ING. MARTIN RAIBR	Odpovědný projektant SO, IO, PS: ING. ONDŘEJ KRUPÍČKA	Vypracoval: ING. ONDŘEJ KRUPÍČKA	Kontroloval: ING. OLDŘICH HORA

Název akce: <b>ZVÝŠENÍ KAPACITY TRATI TÝNIŠTĚ N. O. - ČASTOLOVICE - SOLNICE, 4. ČÁST</b> <b>1. ETAPA</b>	Číslo smlouvy: <b>19-142.208</b>	
	Projektový stupeň: <b>DSP</b>	
Část: TECHNOLOGICKÁ ČÁST ŽELEZNIČNÍ SDĚLOVACÍ ZAŘÍZENÍ PS 41-28-00-02 RYCHNOV N. K. - SOLNICE, ÚPRAVA TRS, MRS	Datum: <b>08/2021</b>	
	Číslo části: <b>D.1.2.8.1</b>	
Název přílohy: <b>ŽST SOLNICE, OBVOD NÁKLADOVÉ NÁDRAŽÍ, SCHÉMA ZAPOJENÍ SRD (TRS)</b>	Měřítko: <b>-</b>	Počet formátů: <b>2xA4</b>
	Číslo přílohy: <b>5.1</b>	