




ZAST. LIPOVKA, UMÍSTĚNÍ ZAŘÍZENÍ  
- MĚŘITKO 1:25  
- 1.NP



- Sdělovací zařízení budované v rámci tohoto PS
- Sdělovací zařízení budované v rámci této stavby, v jiných PS/SO
- Demontáže a přemístění v rámci toho PS
- Zařízení propojení stávající
- Kabeláž DDTS
- Čidlo vlhkosti a teploty DDTS

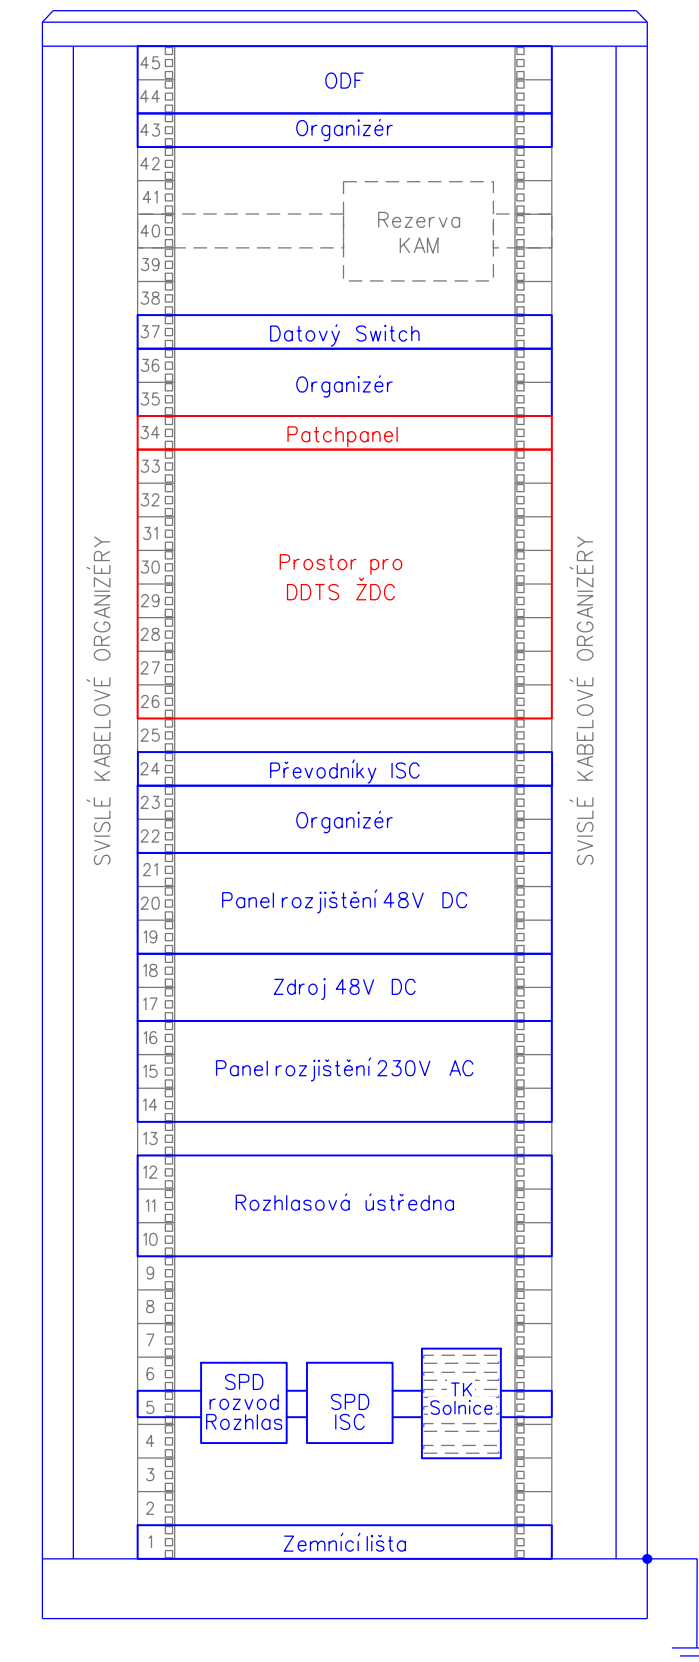



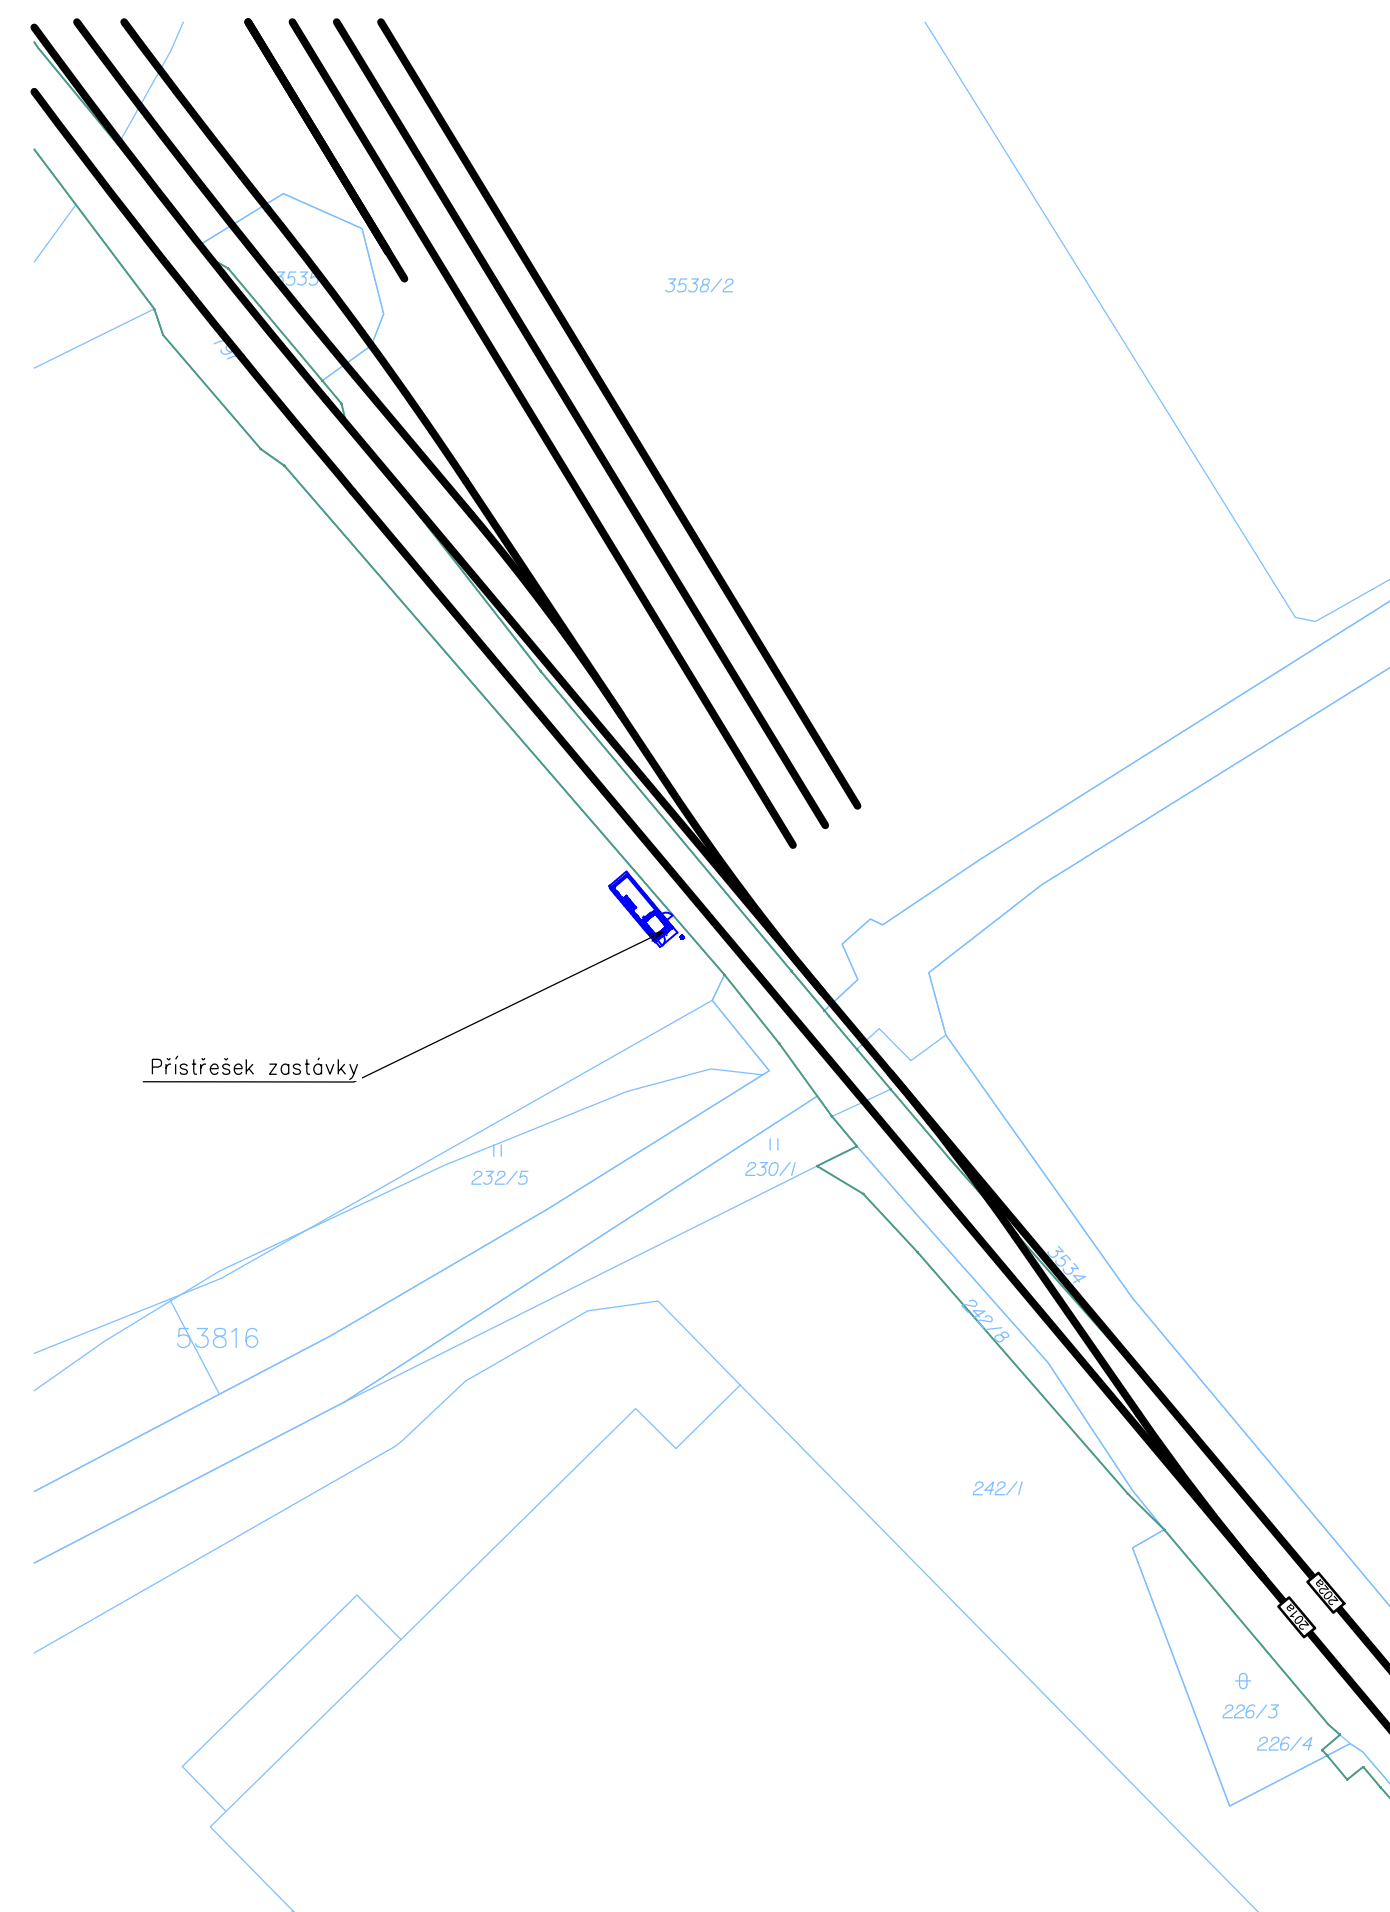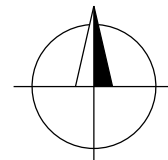

Objekt se nachází v:  
Katastrální území: Lipovka u Rychnova nad Kněžnou [684724]  
Pozemek: 212/1



## 1E.D.1.2.9

<b>Objednatel:</b>  <b>SPRÁVA ŽELEZNIC</b>	Správa železnic, státní organizace Dlážděná 1003/7, 110 00 Praha 1
	Stavební správa východ se sídlem v Olomouci Nerudova 773/1, 772 58 Olomouc

<p><b>Správce:</b></p>  <p><b>SUDOP PRAHA</b></p>	<p>SUDOP PRAHA a.s.          Olšanská 1a, 130 80 Praha 3          tel.: +420 267 094 111          e-mail: praha@sudop.cz</p>	<p><i>Hlavní inženýr projektu:</i>          ING. MILOŠ KRAMEŠ</p> <p><i>Garant profese:</i>          ING. MARTIN ŠTROF</p>
--	--	--

<b>Středisko:</b> <b>ELEKTROTECHNIKY, TRAKCE, SĐELOVACÍ A ZABEZPEČOVACÍ TECHNIKY</b>			
<b>Vedoucí střediska:</b>  ING. MARTIN RAIBR	<b>Odpovědný projektant SO, IO, PS:</b>  ING. ONDŘEJ KRUPIČKA	<b>Vypracoval:</b>  ING. ONDŘEJ KRUPIČKA	<b>Kontroloval:</b>  ING. OLDŘICH HORA

Název akce:	Číslo smlouvy:	
ZVÝŠENÍ KAPACITY TRATI TÝNIŠTĚ N. O. - ČASTOLOVICE - SOLNICE, 4. ČÁST	19-142.208	
1. ETAPA	Projektový stupeň:	
	DSP	
Část:	Datum:	
TECHNOLOGICKÁ ČÁST	08/2021	
ŽELEZNIČNÍ SDĚLOVACÍ ZAŘÍZENÍ	Číslo části:	
PS 41-29-00-02 RYCHNOV N. K. - SOLNICE, DDTS ŽDC	D.1.2.9.4	
Název přílohy:	Měřítko:	Počet formátů:
	1:25	5xA4
ZAST. LIPOVKA, UMÍSTĚNÍ ZAŘÍZENÍ	Číslo přílohy:	
	4.4	

DOKUMENT LZE UŽÍVAT POUZE VE SMYSLU PRÍSLUŠNÉ SMLOUVY O DILO. ŽÁDNÁ JEHO ČASŤ NEMŮŽE BÝT DLE ZÁKONA č. 121/2000 Sb. KOPIROVÁNA NEBO JINÝM ZPŮSOBEM ROZŠÍŘOVÁNA. BEZ SOUHLASU SUDOP PRAHA a.s.