


PS 41-24-16-01 ŽST SOLNICE, OBVOD OS.N., EZS, LDP

ZAST. SOLNICE ZASTÁVKA, UMÍSTĚNÍ ZAŘÍZENÍ PZTS

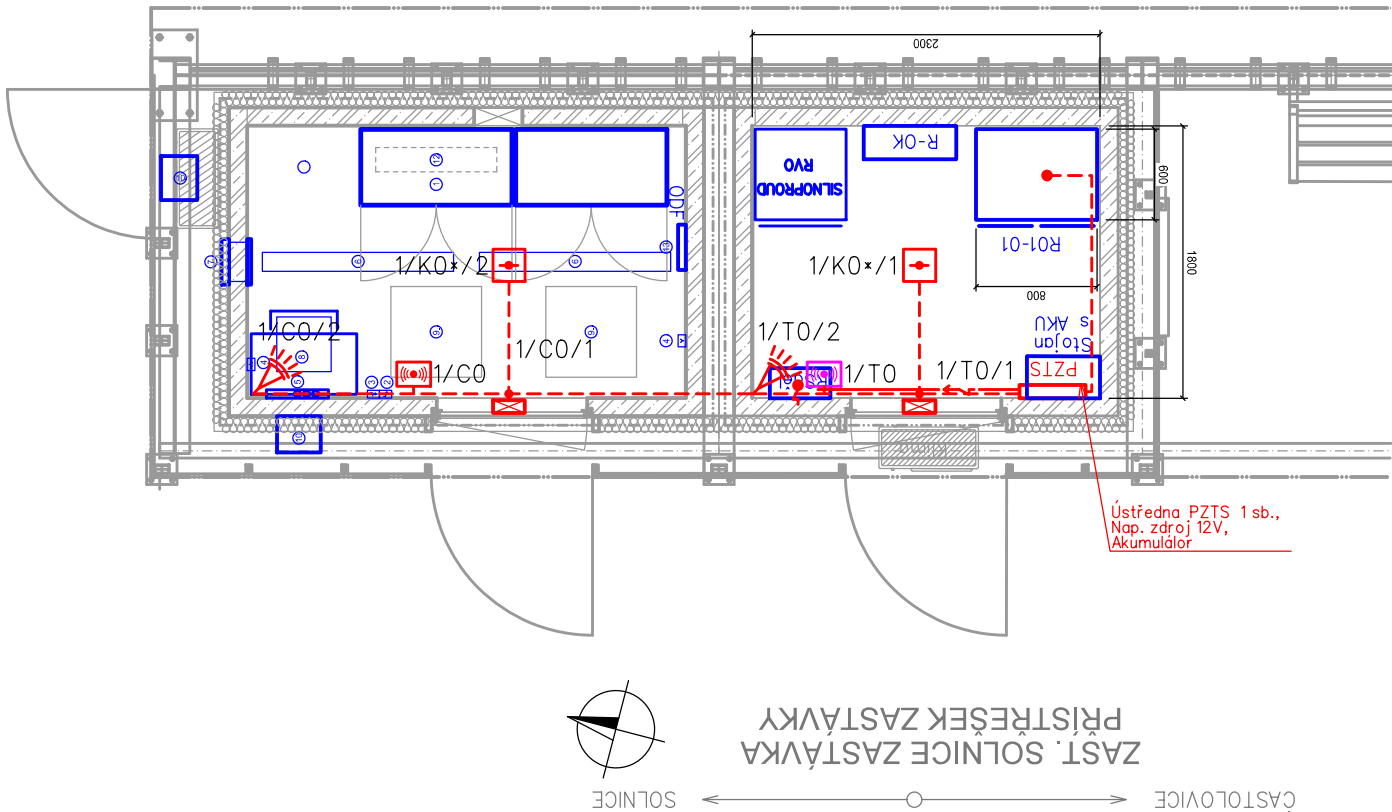

VYSVĚTLIVKY:

- Duální čidlo - PZTS
- Dveřní, okenní magnetický kontakt - PZTS
- Propojovací krabice
- Bezkontaktní čtečka karet
- Dotykový ovládací terminál se čtečkou karet
- Koncentrátor
- Opticko-kouřový požární hlásič
- Kabelová trasa v ochranných trubkách pod omítkou (SYKFY Xx2x0,5, LAM TWIN 2x2x0,5)
- Kabelová trasa v ochranných trubkách pod omítkou (NYY-J 3x1,5)

- Sdělovací zařízení budované v rámci této stavby a tohoto PS
- Sdělovací zařízení budované v rámci této stavby, v jiných PS

PO ZAPRACOVÁNÍ PŘIPOMÍNEK

1E.D.1.2.4.3

VÝŠKOVÝ SYSTÉM Bpv SOUŘADNICOVÝ SYSTÉM S-JTSK ±0,000 = xxx,xx m n. m.

Číslo změny:	Obsah změny:	Datum změny:
01	Aktualizace dokumentace před soutěží na zhotovitele	03/2024
02	-	-
03	-	-

Objednatel:	Správa železnic, státní organizace Dlážděná 1003/7, 110 00 Praha 1
	Stavební správa východ se sídlem v Olomouci Nerudova 773/1, 772 58 Olomouc

Generální projektant:	SUDOP PRAHA a.s. Olšanská 1a, 130 80 Praha 3 tel.: +420 267 094 111 e-mail: praha@sudop.cz	Hlavní inženýr projektu: ING. MILOŠ KRAMEŠ
		Garant profese: ING. MARTIN ŠTROF

Středisko: Středisko elektrotechniky, trakce, sdělovací a zabezpečovací techniky (Praha)			
Vedoucí střediska: ING. MARTIN RAIBR	Odpovědný projektant SO, IO, PS: ING. MARTIN ŠTROF	Vypracoval: KATEŘINA KŘIVKOVÁ	Kontroloval: ING. MARTIN ŠTROF

Název akce: ZVÝŠENÍ KAPACITY TRATI TÝNIŠTĚ N. O. - ČASTOLOVICE - SOLNICE, 4. ČÁST 1. ETAPA	Číslo smlouvy: 19-142.208
Část: TECHNOLOGICKÁ ČÁST ŽELEZNIČNÍ SDĚLOVACÍ ZAŘÍZENÍ PS 41-24-17-01 ŽST SOLNICE, OBVOD OS.N., EZS, LDP	Projektový stupeň: DSP
Název přílohy: ZAST. SOLNICE ZASTÁVKA, UMÍSTĚNÍ ZAŘÍZENÍ PZTS	Datum: 08/2021
	Číslo části: D.1.2.4.3
	Měřítko: 1:50
	Počet formátů: 2xA4
	Číslo přílohy: 03.2