


ŽST SOLNICE, OBVOD OSOBNÍ NÁDRAŽÍ - DŘT

TECHNOLOGICKÝ OBJEKT - UMÍSTĚNÍ ZAŘÍZENÍ  
PŮDORYS 1. NP

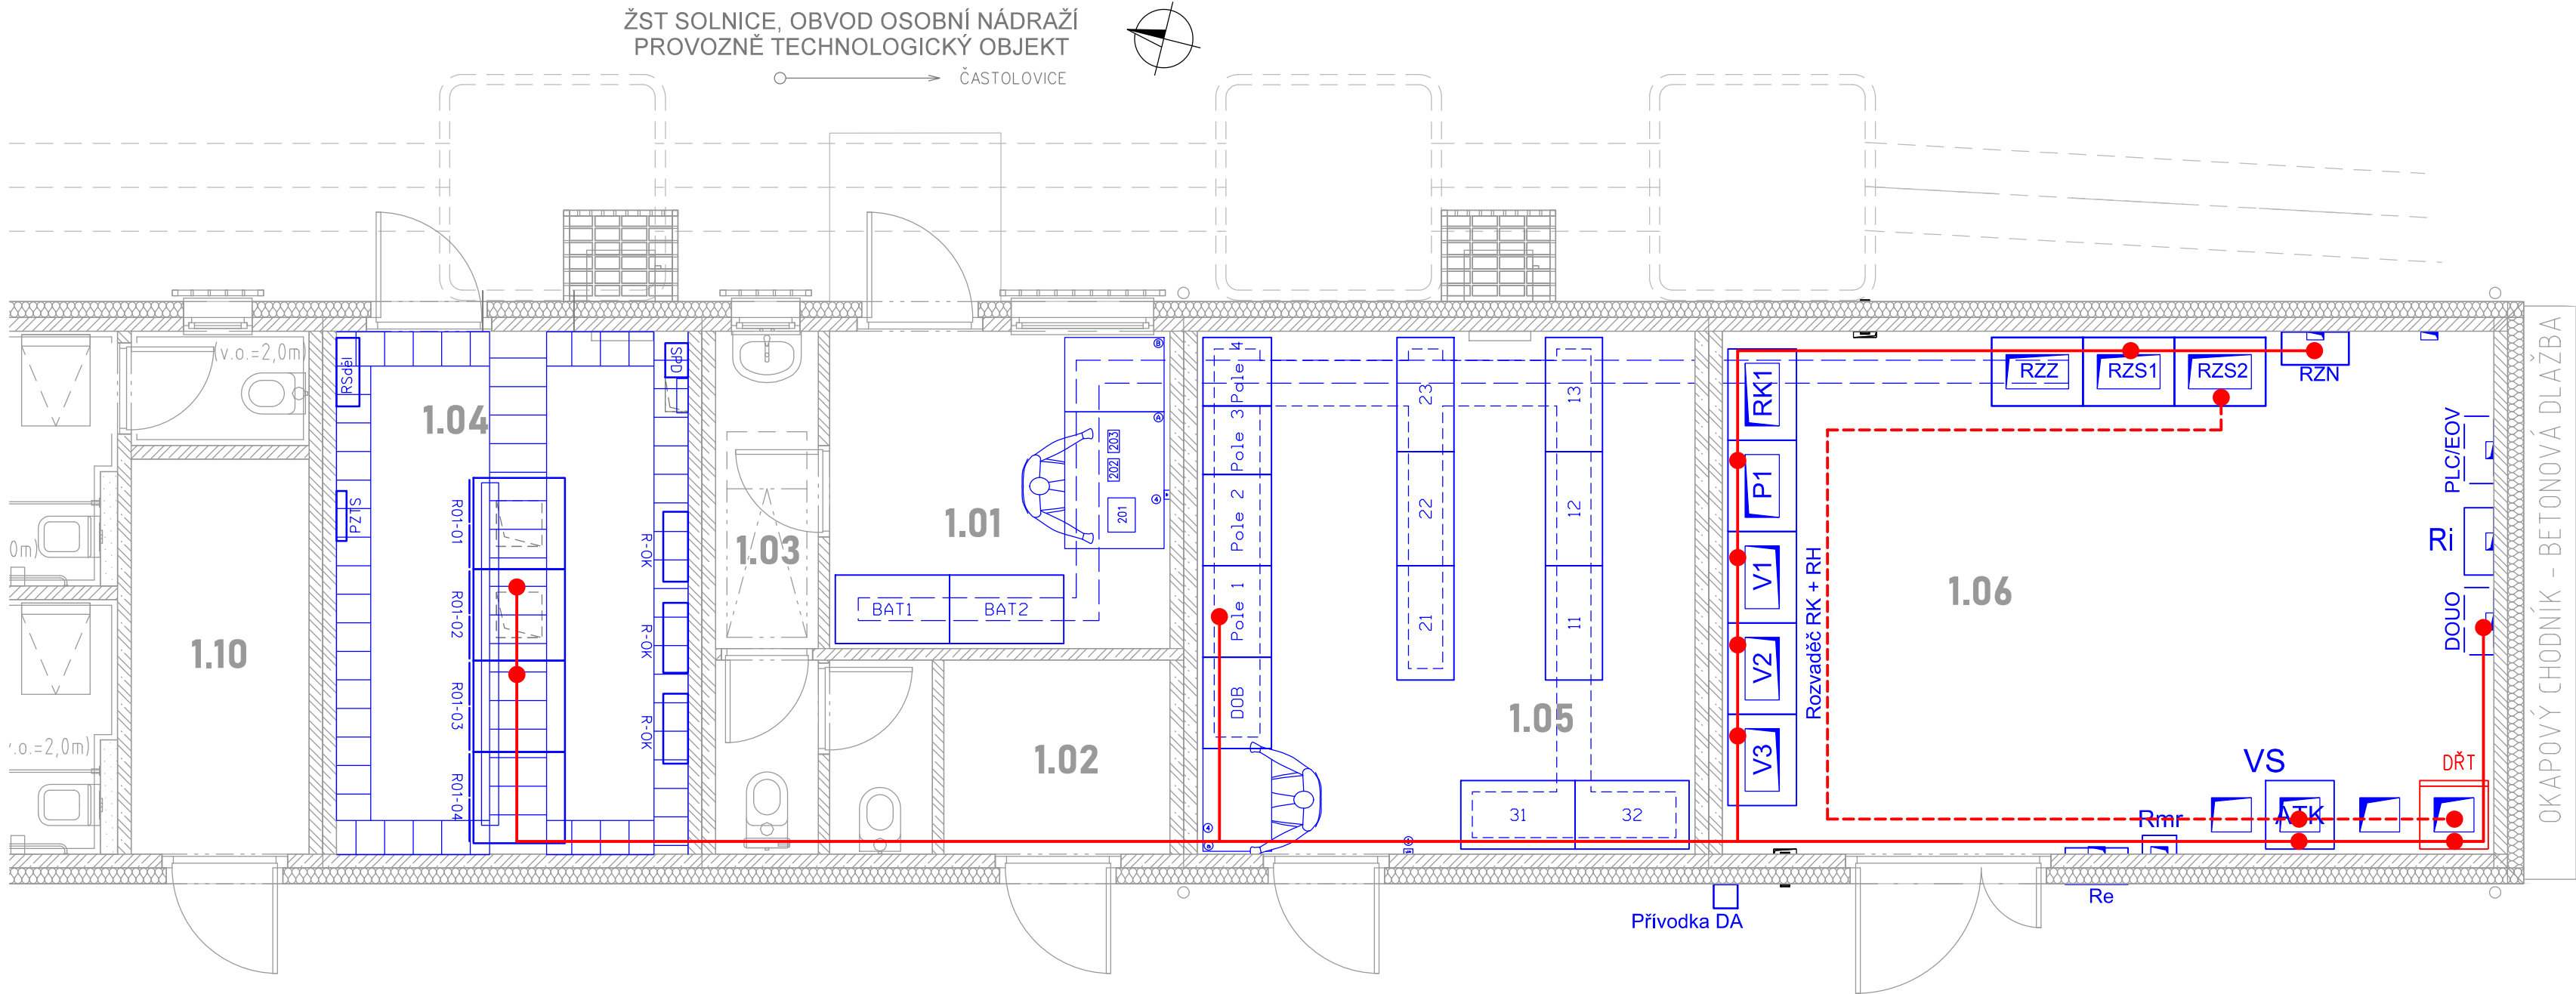

1.07

Č.	NÁZEV MÍSTNOSTI	(M2)	PODLAHA	POVRCHY	SV. V. Z.
101	PRACOVNÍ NÁSTĚNÉ OBLOUČEK	8,28	SKLÁDANÁ + ANTISTAT. PVC	BEZPRAŠNÝ NÁTĚR	3,250
102	SKLAD	3,37	SKLÁDANÁ + ANTISTAT. PVC	BEZPRAŠNÝ NÁTĚR	3,250
103	HYGIENICKÉ ZÁZENÍ	5,70	SKLÁDANÁ + PVC	BEZPRAŠNÝ NÁTĚR	3,250
104	SDĚLOVACÍ MÍSTNOST	16,11	SKLÁDANÁ + ANTISTAT. PVC	BEZPRAŠNÝ NÁTĚR	3,250
105	STAVEBNÍ ÚSTŘEDNA	19,97	SKLÁDANÁ + ANTISTAT. PVC	BEZPRAŠNÝ NÁTĚR	3,250
106	ROZVODNA NN	30,96	SKLÁDANÁ + ANTISTAT. PVC	BEZPRAŠNÝ NÁTĚR	3,250
107	NÁDRAŽNÍ ZOBOD.	25,50	BETON	ODOLNOSTNÝ NÁTĚR	3,250
108	WC - INVALIDÉ - ŽENY	5,13	SKLÁDANÁ + PVC VÝKLED KERAM. DLAŽBY	BEZPRAŠNÝ NÁTĚR	3,250
109	WC - INVALIDÉ - MUŽI	6,77	SKLÁDANÁ + PVC VÝKLED KERAM. DLAŽBY	BEZPRAŠNÝ NÁTĚR	3,250
110	TECHNICKÉ ZÁZENÍ	5,40	SKLÁDANÁ + ANTISTAT. PVC	BEZPRAŠNÝ NÁTĚR	3,250

CELKOVÁ UŽITNÁ PLOCHA 1. NP 126,79 m<sup>2</sup>

PO ZAPRACOVÁNÍ PŘIPOMÍNEK

1E.D.1.3.1

VÝŠKOVÝ SYSTÉM Bpv SOUŘADNICOVÝ SYSTÉM S-JTSK ±0,000 = xxx,xx m n. m.

Číslo změny:	Obsah změny:	Datum změny:
01	Aktualizace dokumentace před soutěží na zhotovitele	03/2024
02	-	-
03	-	-

Objednatel:	Správa železnic, státní organizace Dlážděná 1003/7, 110 00 Praha 1
	Stavební správa východ se sídlem v Olomouci Nerudova 773/1, 772 58 Olomouc

Generální projektant:	SUDOP PRAHA a.s. Olšanská 1a, 130 80 Praha 3 tel.: +420 267 094 111 e-mail: praha@sudop.cz	Hlavní inženýr projektu: ING. MILOŠ KRAMEŠ
		Garant profese: ING. MARTIN ŠTROF

Středisko: Středisko elektrotechniky, trakce, sdělovací a zabezpečovací techniky (Praha)			
Vedoucí střediska:	Odpovědný projektant SO, IO, PS:	Vypracoval:	Kontroloval:
ING. MARTIN RAIBR	TOMÁŠ BRADA	TOMÁŠ BRADA	ING. OLDŘICH HORA

Název akce:		Číslo smlouvy:	
ZVÝŠENÍ KAPACITY TRATI TÝNIŠTĚ N. O. - ČASTOLOVICE - SOLNICE, 4. ČÁST 1. ETAPA		19-142.208	
		Projektový stupeň:	
		DSP	
Část: SILNOPROUDÁ TECHNOLOGIE VČETNĚ DŘT DISPEČERSKÁ ŘÍDÍCÍ TECHNIKA (DŘT) PS 41-31-17-01 ŽST SOLNICE, OBVOD OS. N., DŘT		Datum:	
		08/2021	
		Číslo části:	
		D.1.3.1	
Název přílohy:		Měřítko:	Počet formátů:
		1:50	4xA4
DISPOZICE		Číslo přílohy:	
		70	

DOKUMENT LZE UŽÍVAT POUZE VE SMYSLU PŘÍSLUŠNÉ SMLOUVY O DÍLO, ŽÁDNÁ JEHO ČÁST NEMŮŽE BÝT DLE ZÁKONA č.121/2000 Sb. KOPÍROVÁNA NEBO JINÝM ZPŮSOBEM ROZŠÍŘOVÁNA. BEZ SOUHLASU SUDOP PRAHA a.s.

VYSVĚTLIVKY:

- Zařízení osazené v rámci tohoto PS
- Zařízení osazené v rámci souvisejících PS, SO
- Zařízení stávající
- Trasy signálových kabelů DŘT
- Trasy napájecích kabelů DŘT

Kabely položit dle přílohy 60 v kabelových kanálcích a chráničkách.