




Jiná ověření:		Paré:	
Orientační schéma:		Razítko oprávněné osoby:	
		<div>Podpis:</div> <div>Datum:</div>	
Revize:	Datum:	Popis:	Kontroloval:
001	21.05.2024	Aktualizace z důvodu koordinace se stavbou ETCS Regional Tanvald - Harrachov	Ing. Karel Ogoun
000	16.06.2023	Definitivní odevzdání dokumentace	Ing. Jakub Rentka
Stavebník/Investor:	<b>Správa železnic, státní organizace</b> <b>Dlážděná 1003/7, 110 00 Praha 1</b> <b>Oblastní ředitelství Hradec Králové</b> <b>U Fotochemy 259, 501 00 Hradec Králové</b>		
Adresa:			
Zástupce investora:			
Adresa:			
Zhotovitel díla:	<b>Tým dopravního inženýrství s.r.o.</b> Moskevská 532/60, 101 00 Praha 10 T: +420 602 424 825 E: info@tymdi.cz		
Adresa:			
Kontakt:			
Zhotovitel části/objektu:	<b>Tým dopravního inženýrství s.r.o.</b> Moskevská 532/60, 101 00 Praha 10 T: +420 602 424 825 E: info@tymdi.cz		
Adresa:			
Kontakt:			
Hlavní projektant (HIP):	<b>Ing. Miroslav Rykl</b>	Specialista:	<b>Ing. Miroslav Rykl</b>
Název stavby/akce:	<b>Oprava kolejí a výhybek v dopravně Kořenov</b>		Označení investora: <b>P640190035</b> Zakázka: <b>208B</b>
Název části:	Kolejový svršek a spodek		Označení části: <b>D.2.1.1</b>
Název objektu/dílčí části:	<b>dopr. D3 Kořenov, železniční svršek a spodek část B</b>		Označení objektu/komplexu: - <b>Objekty dle seznamu</b> SK 12-00-02
Název přílohy:	Příčné řezy		Číslo přílohy (typ/pořadí):
Název dílčí části přílohy:	-		<b>2. 041</b>
Odpovědný projektant:	Zpracovatel přílohy:	Měřítko:	Stupeň dokumentace:
Ing. Miroslav Rykl	Ing. Václav Kovařík	1:100 Formáty: A4	<b>PDPS</b>
Kraj:	Katastrální území:	TUDU:	Smluvní datum zpracování:
Liberecký	Polubný [669750]	1671 O1	<b>16.06.2023</b>
Označení investora:	Stupeň dokumentace:	Část:	Objekt:
P 6 4 0 1 9 0 0 3 5 -	P D P S -	D 2 1 0 1 -	S K 1 2 0 0 0 2 -

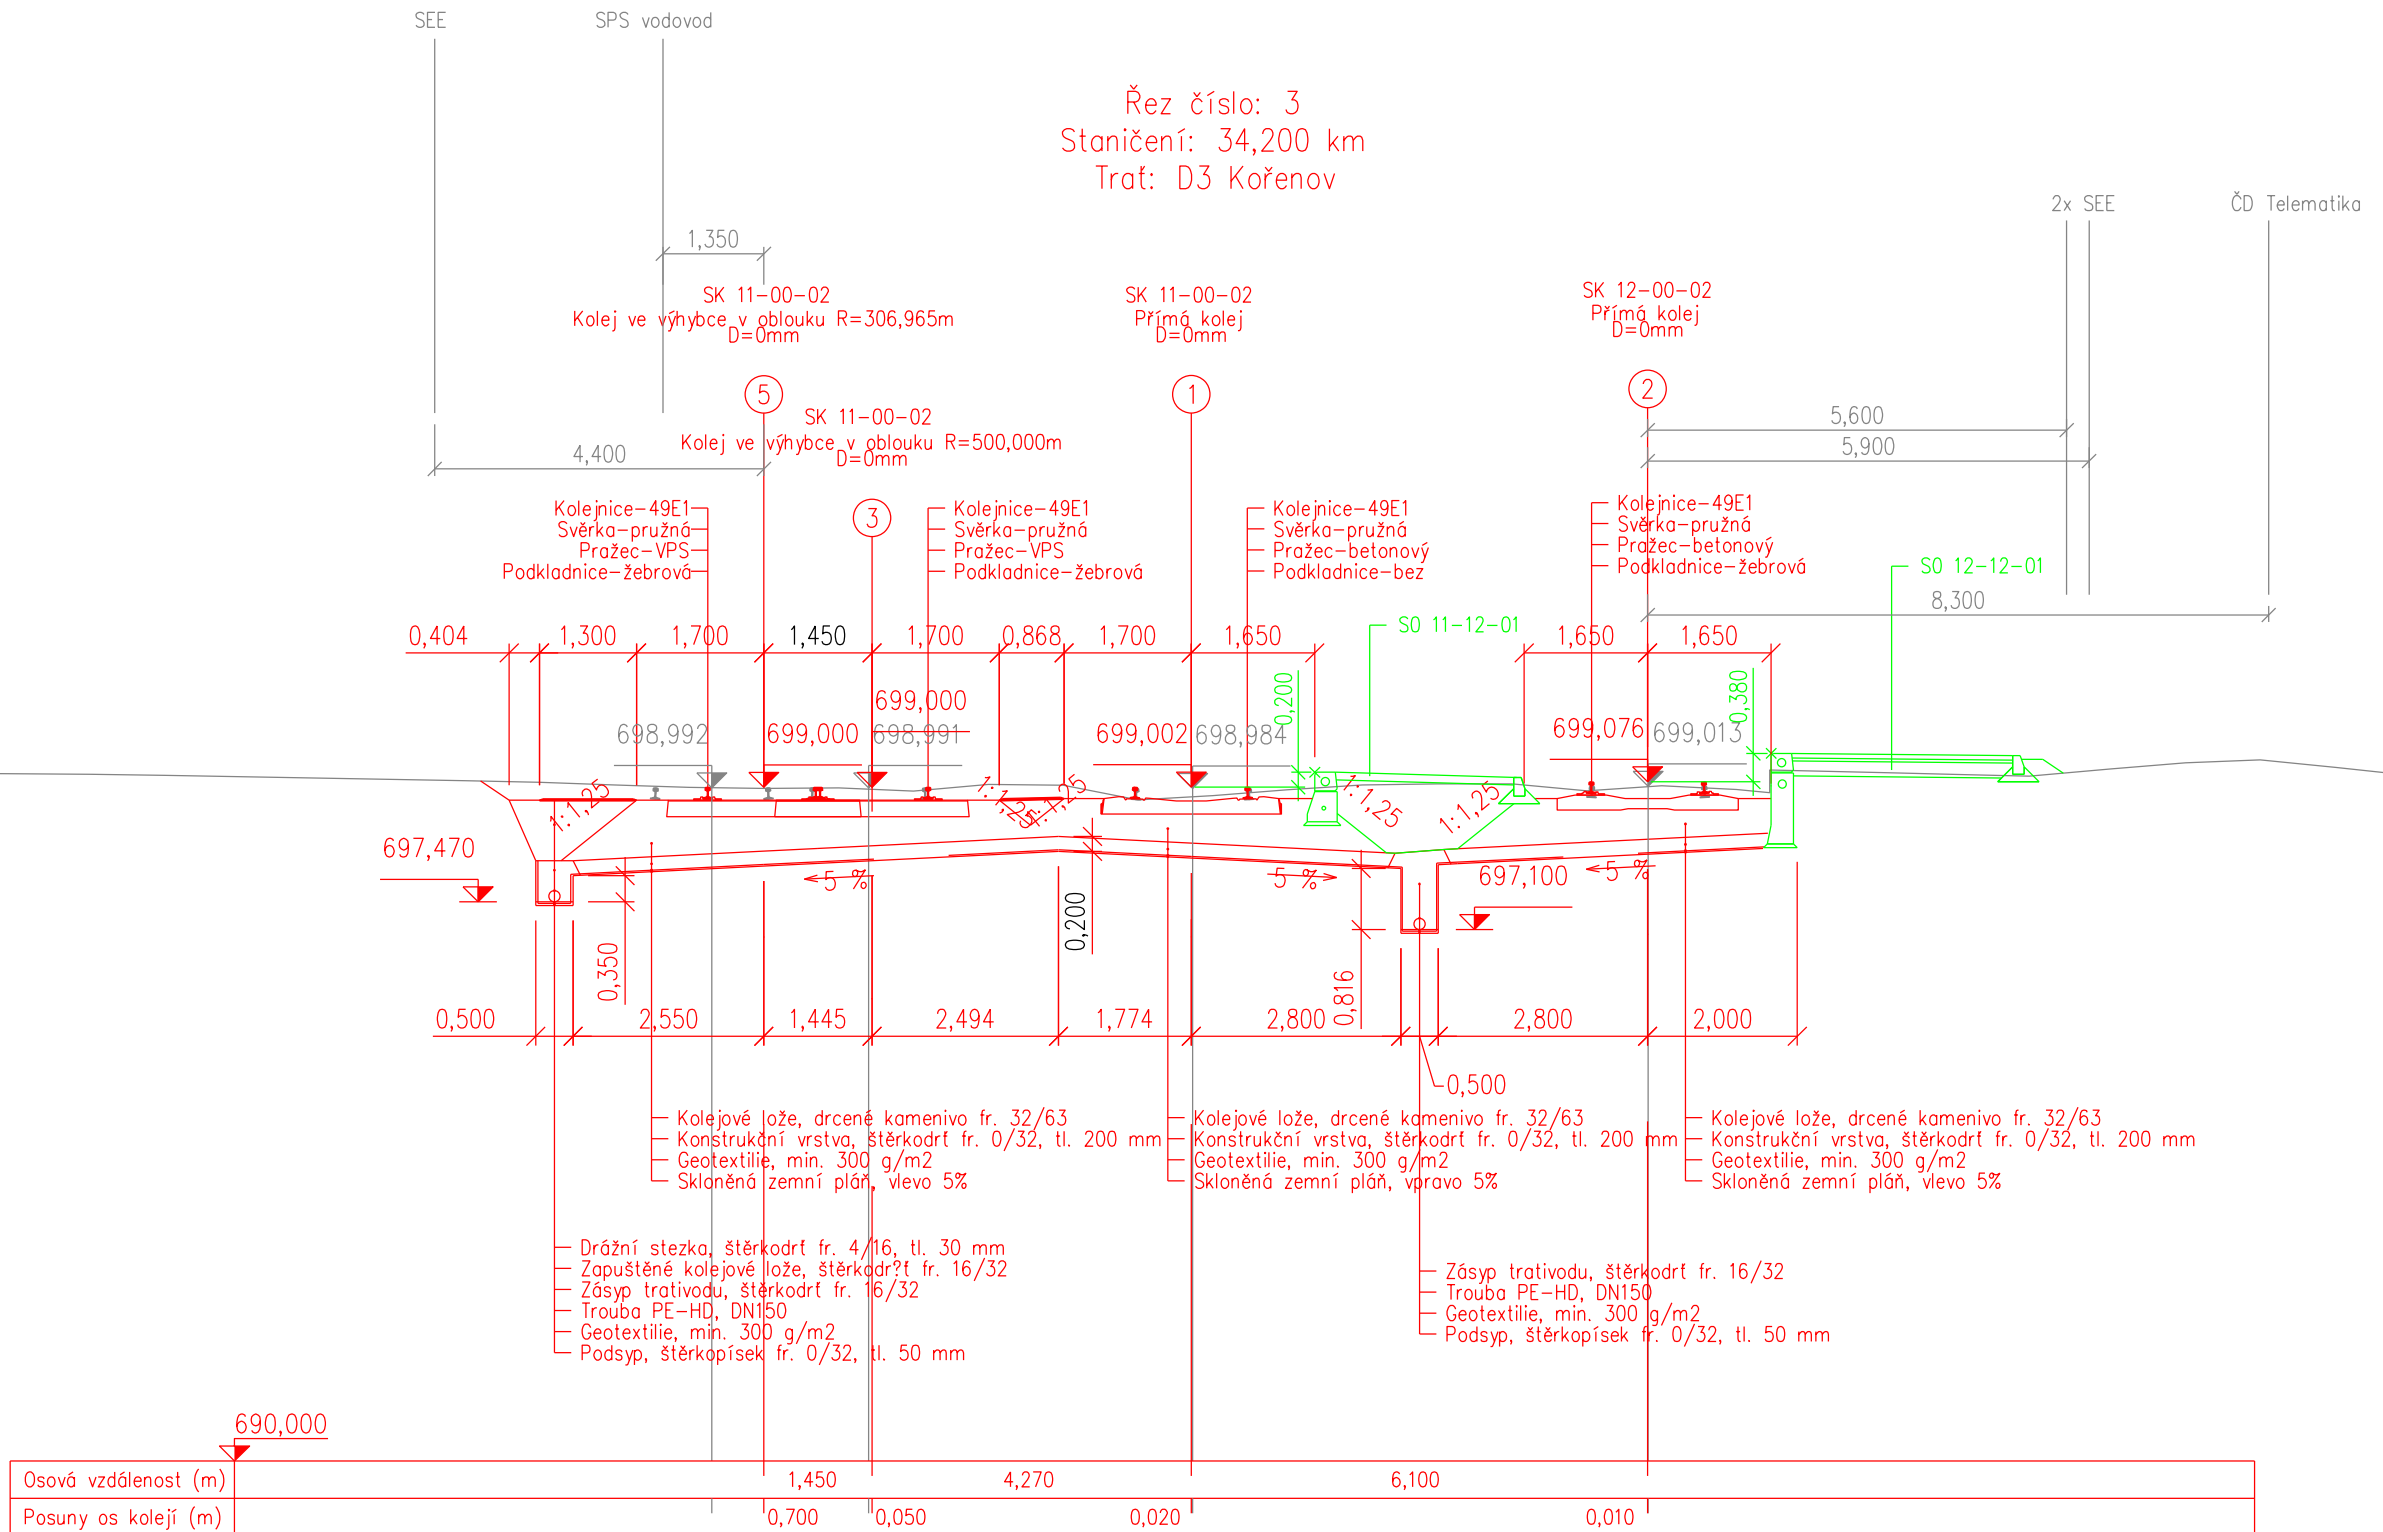


Řez číslo: 4  
Staničení: 34,250 km  
Trať: D3 Kořenov

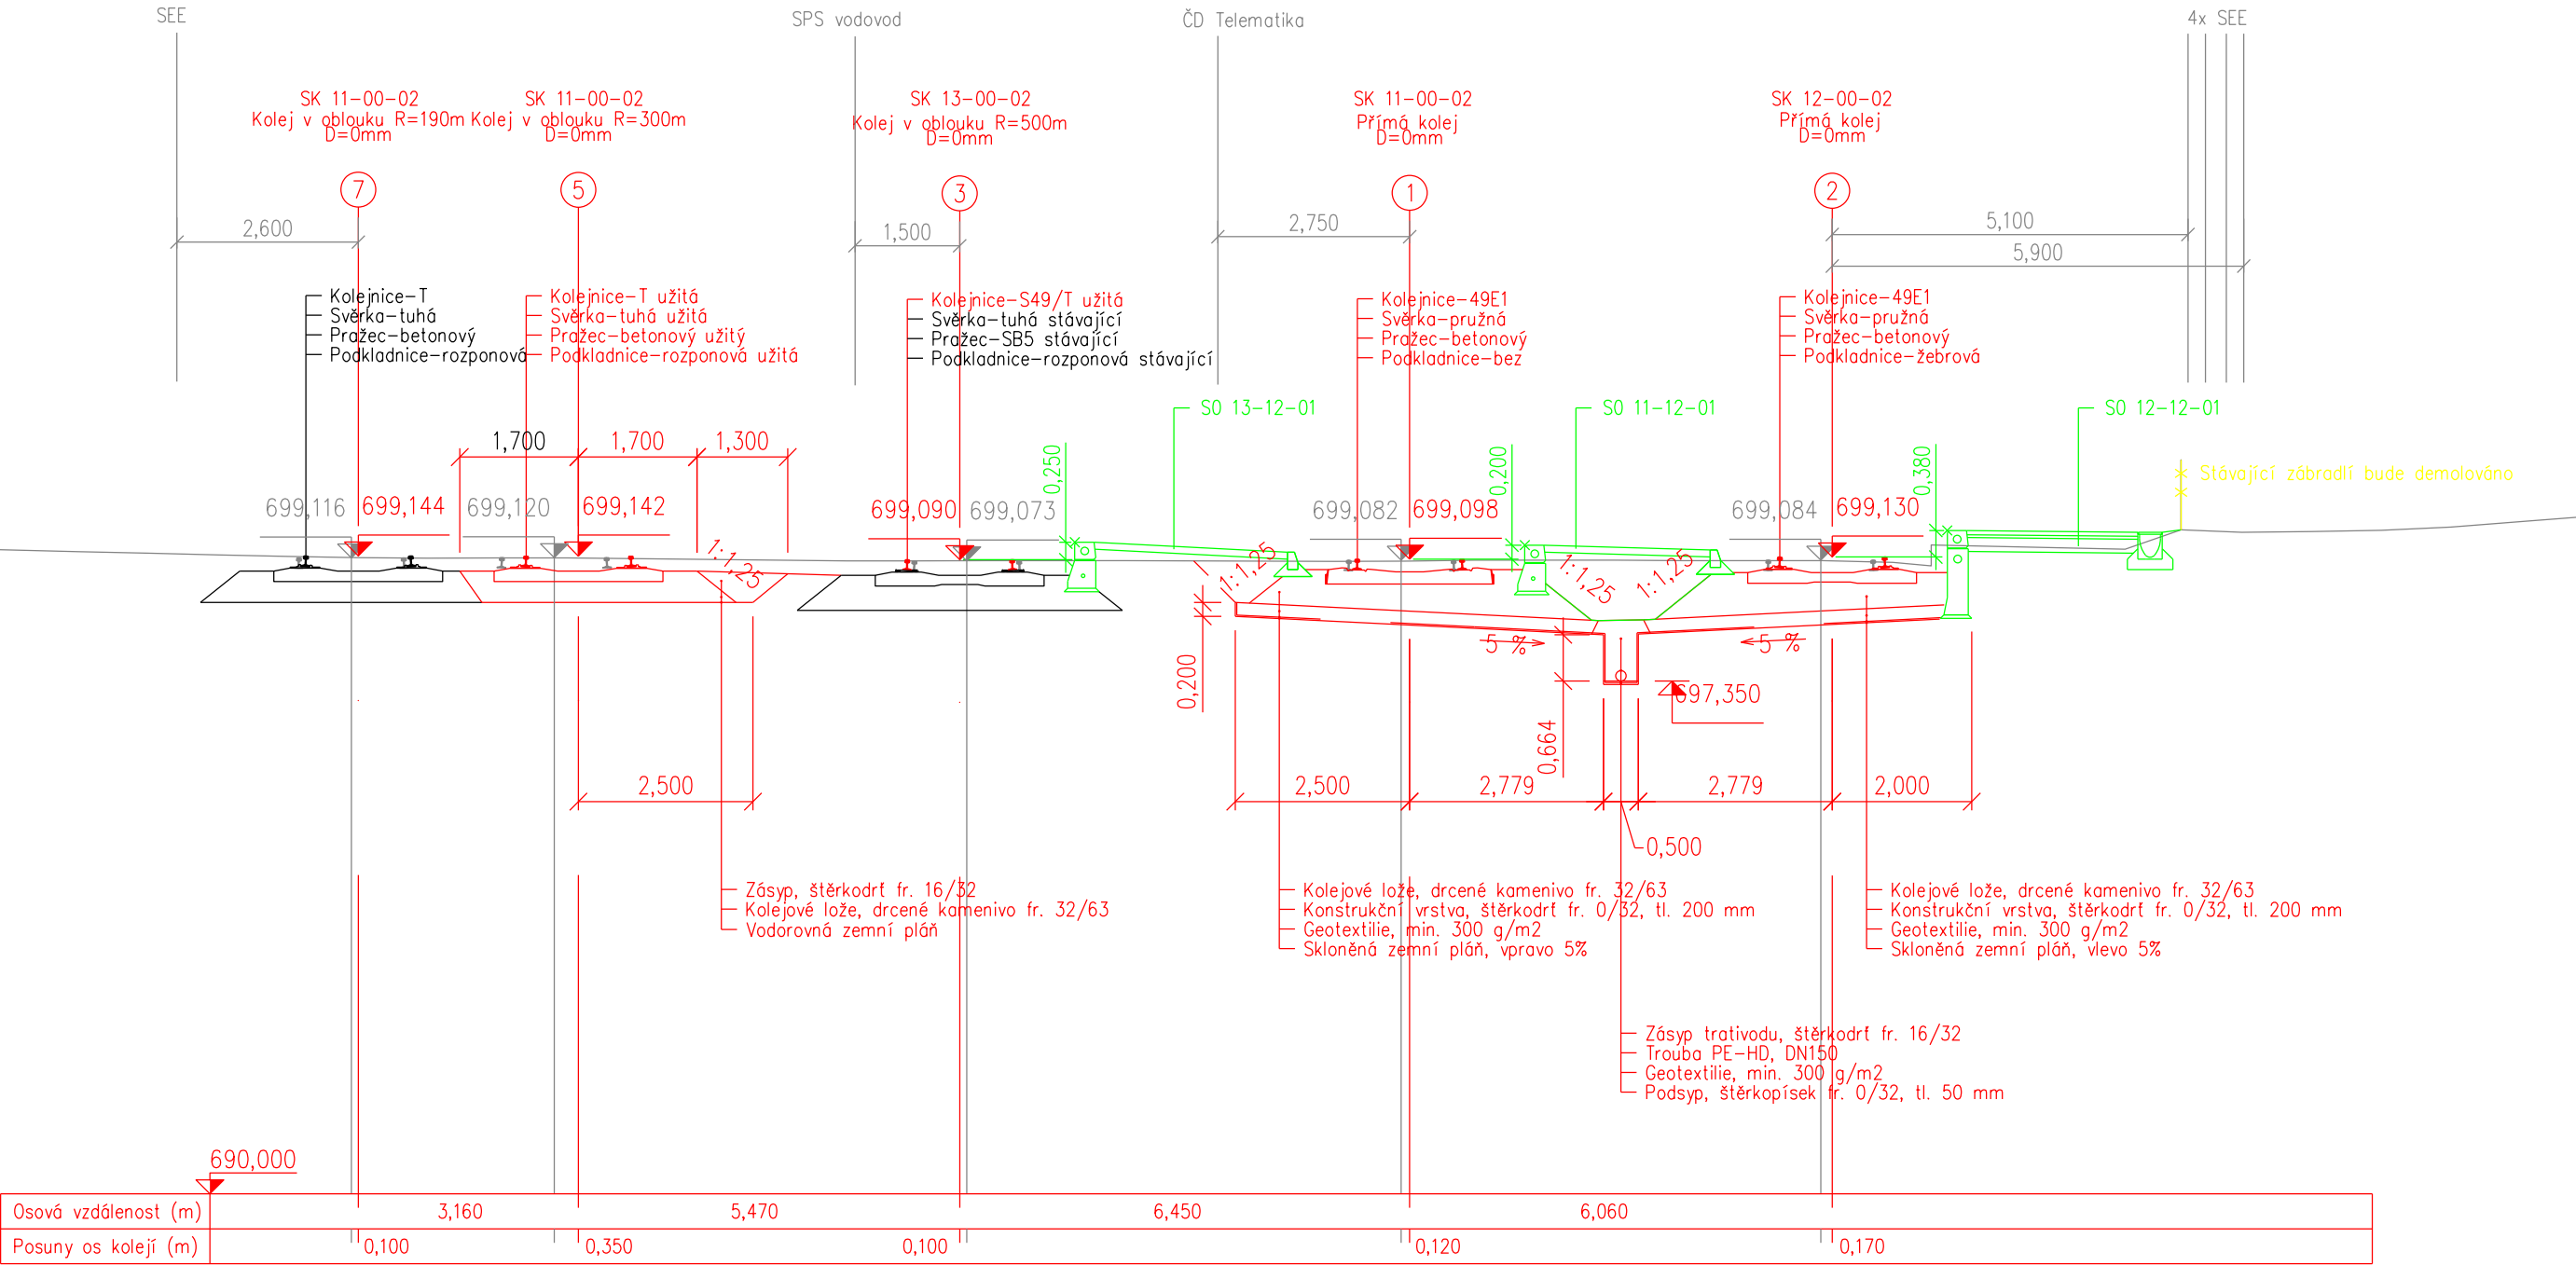


Řez číslo: 5  
Staničení: 34,300 km  
Trat: D3 Kořenov

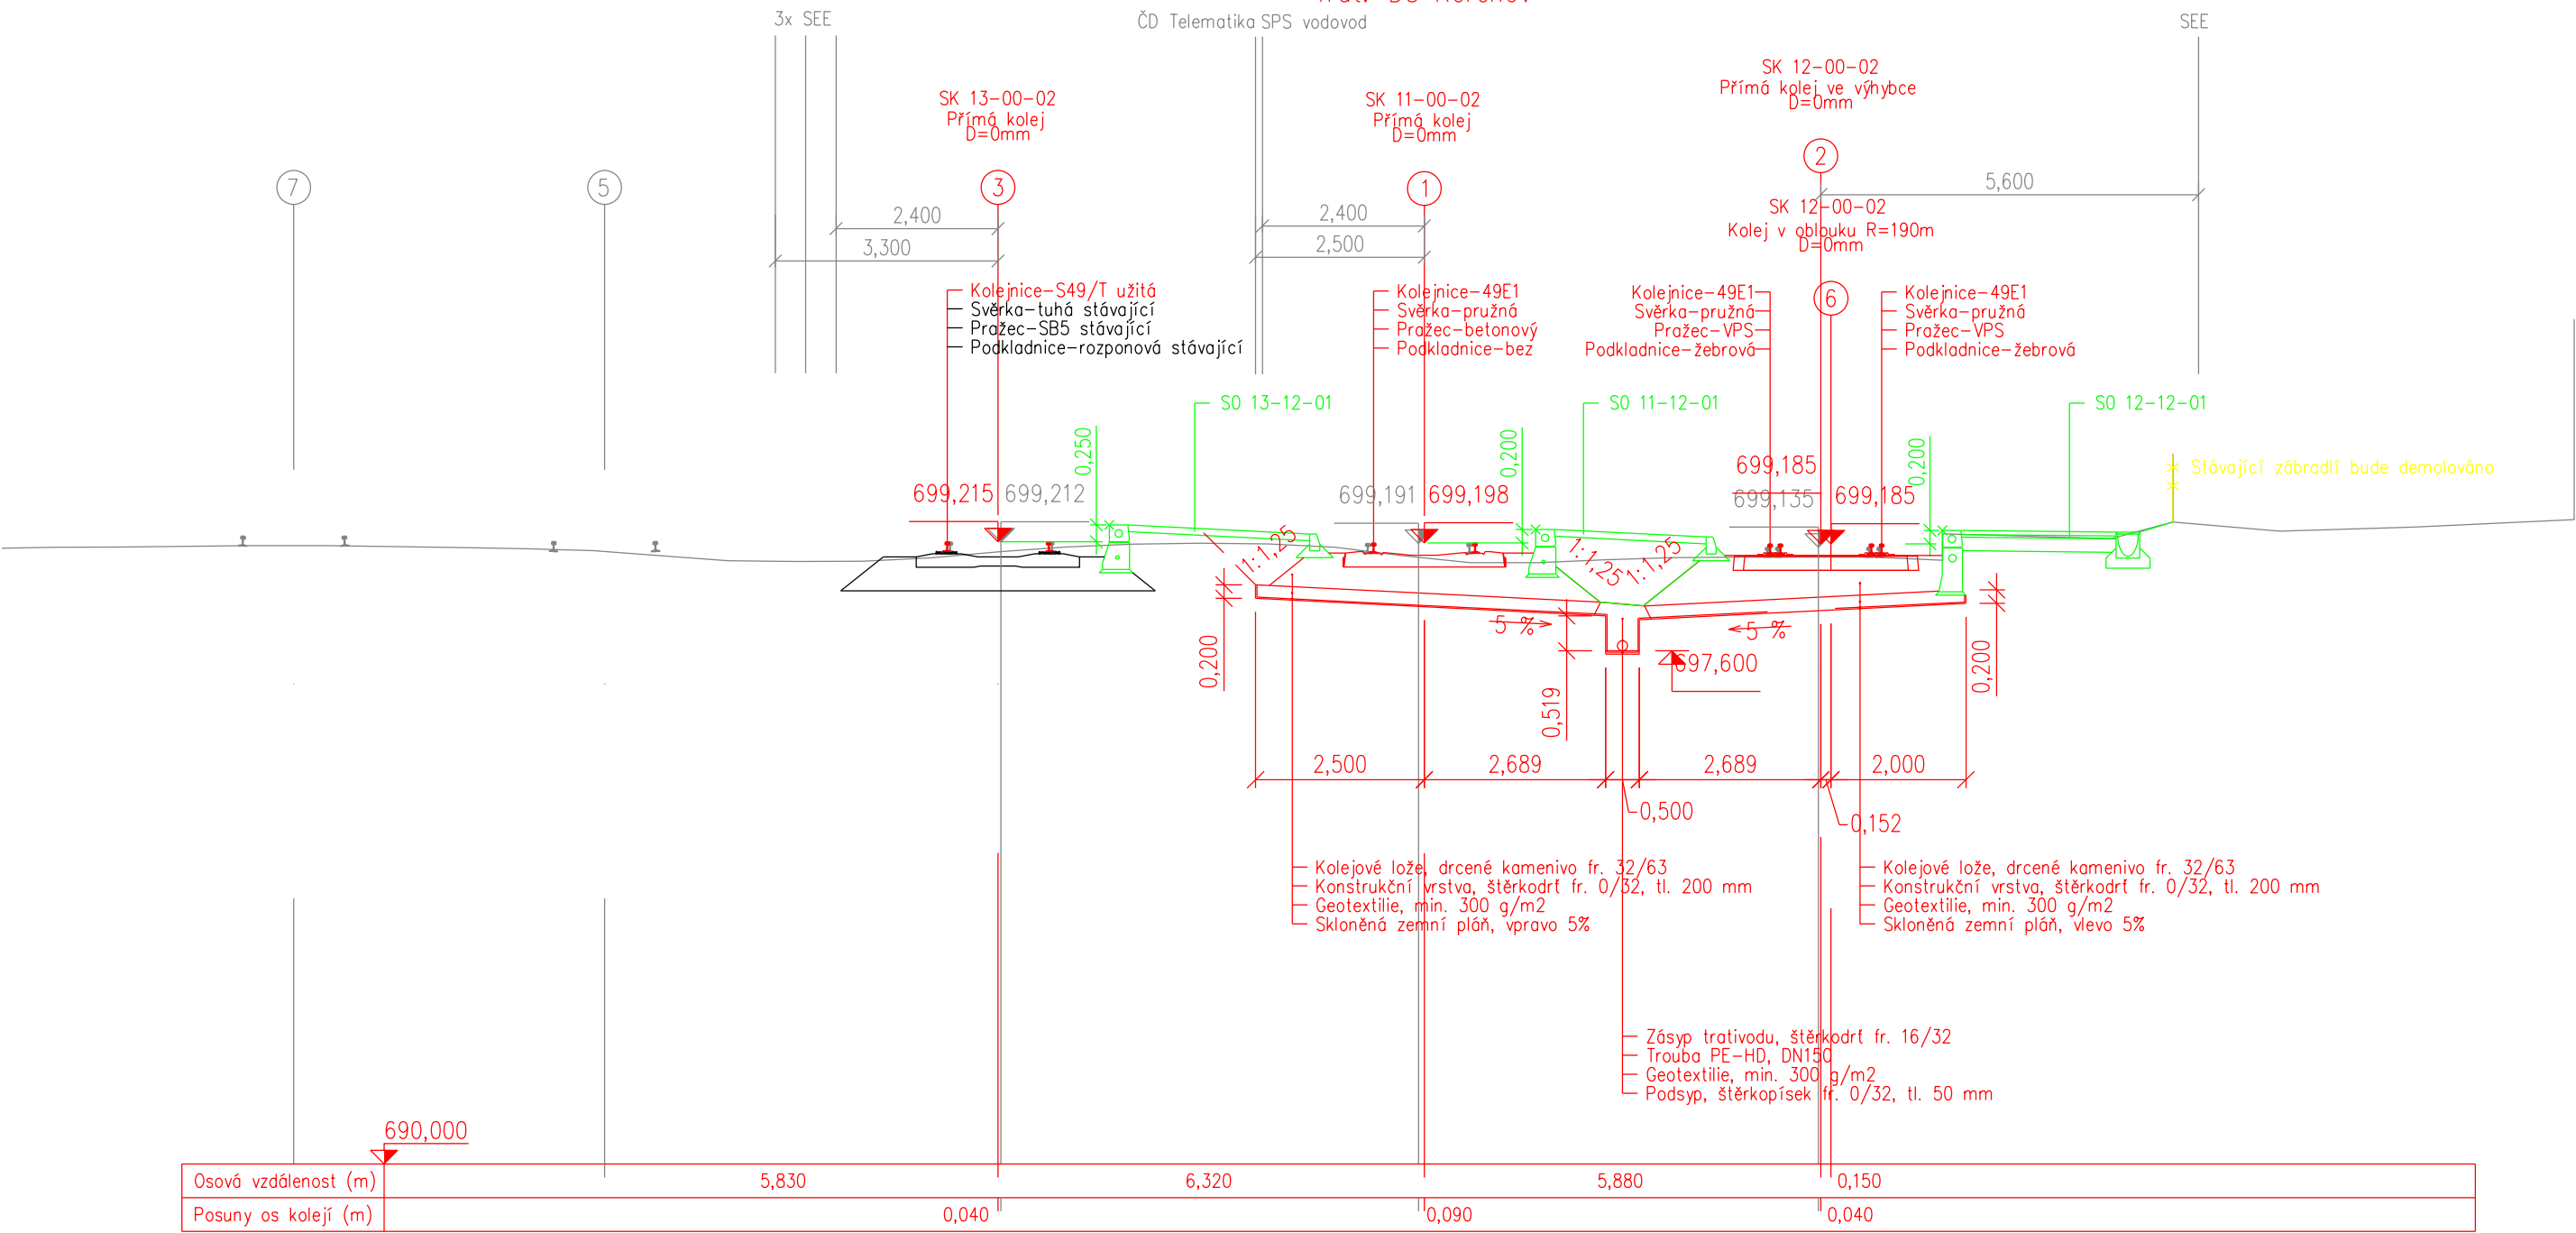

Řez číslo: 6  
Staničení: 34,350 km  
Trať: D3 Kořenov

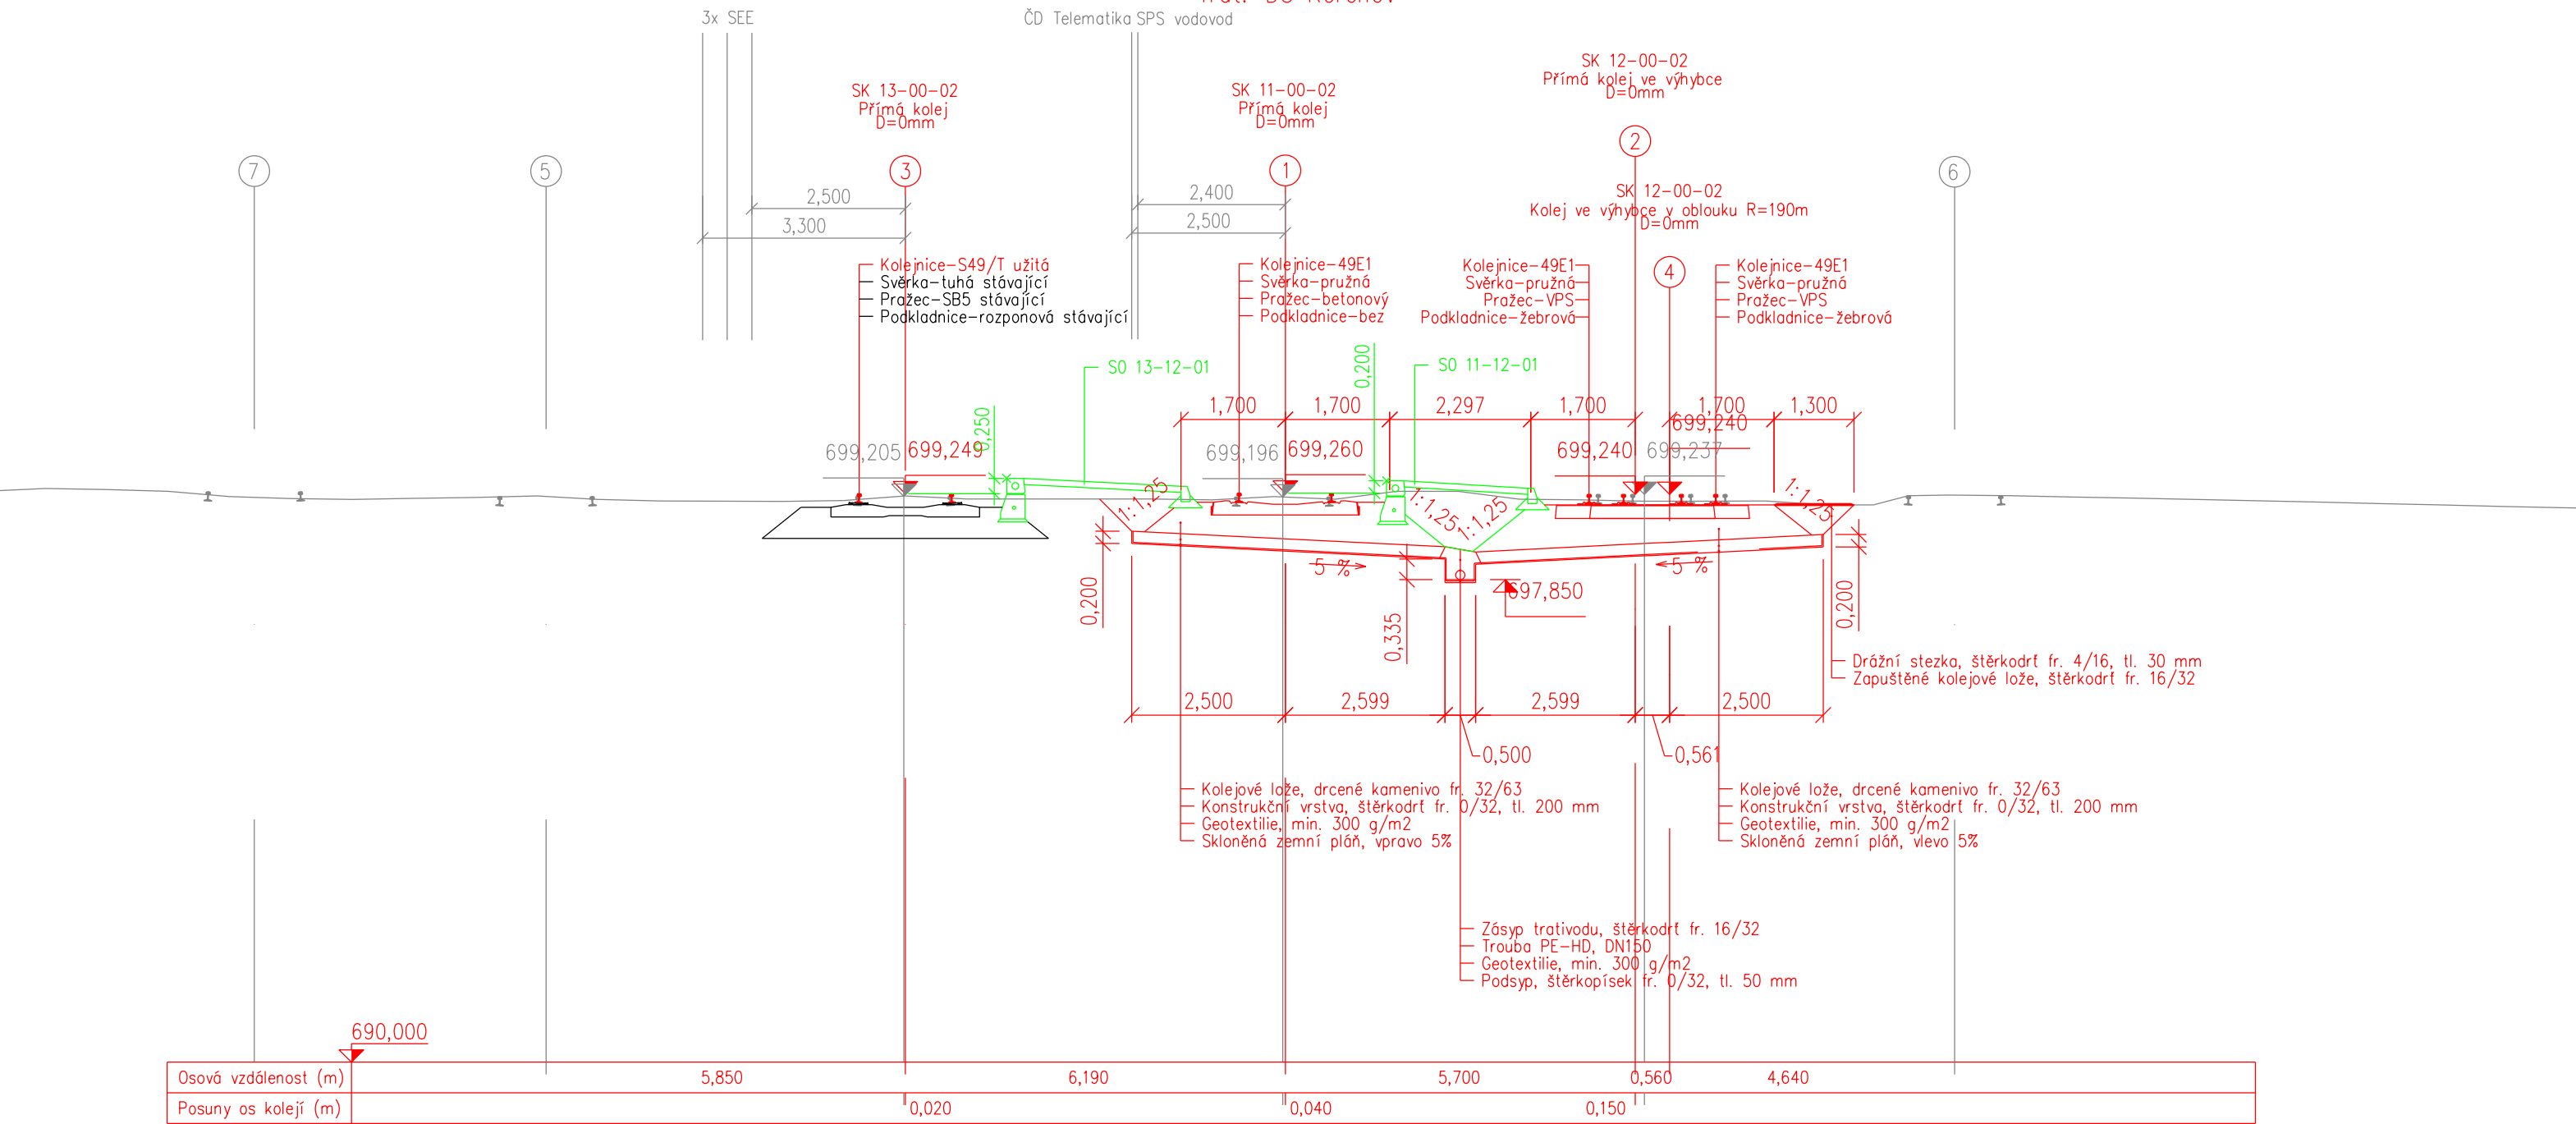

Řez číslo: 7  
Staničení: 34,400 km  
Trať: D3 Kořenov

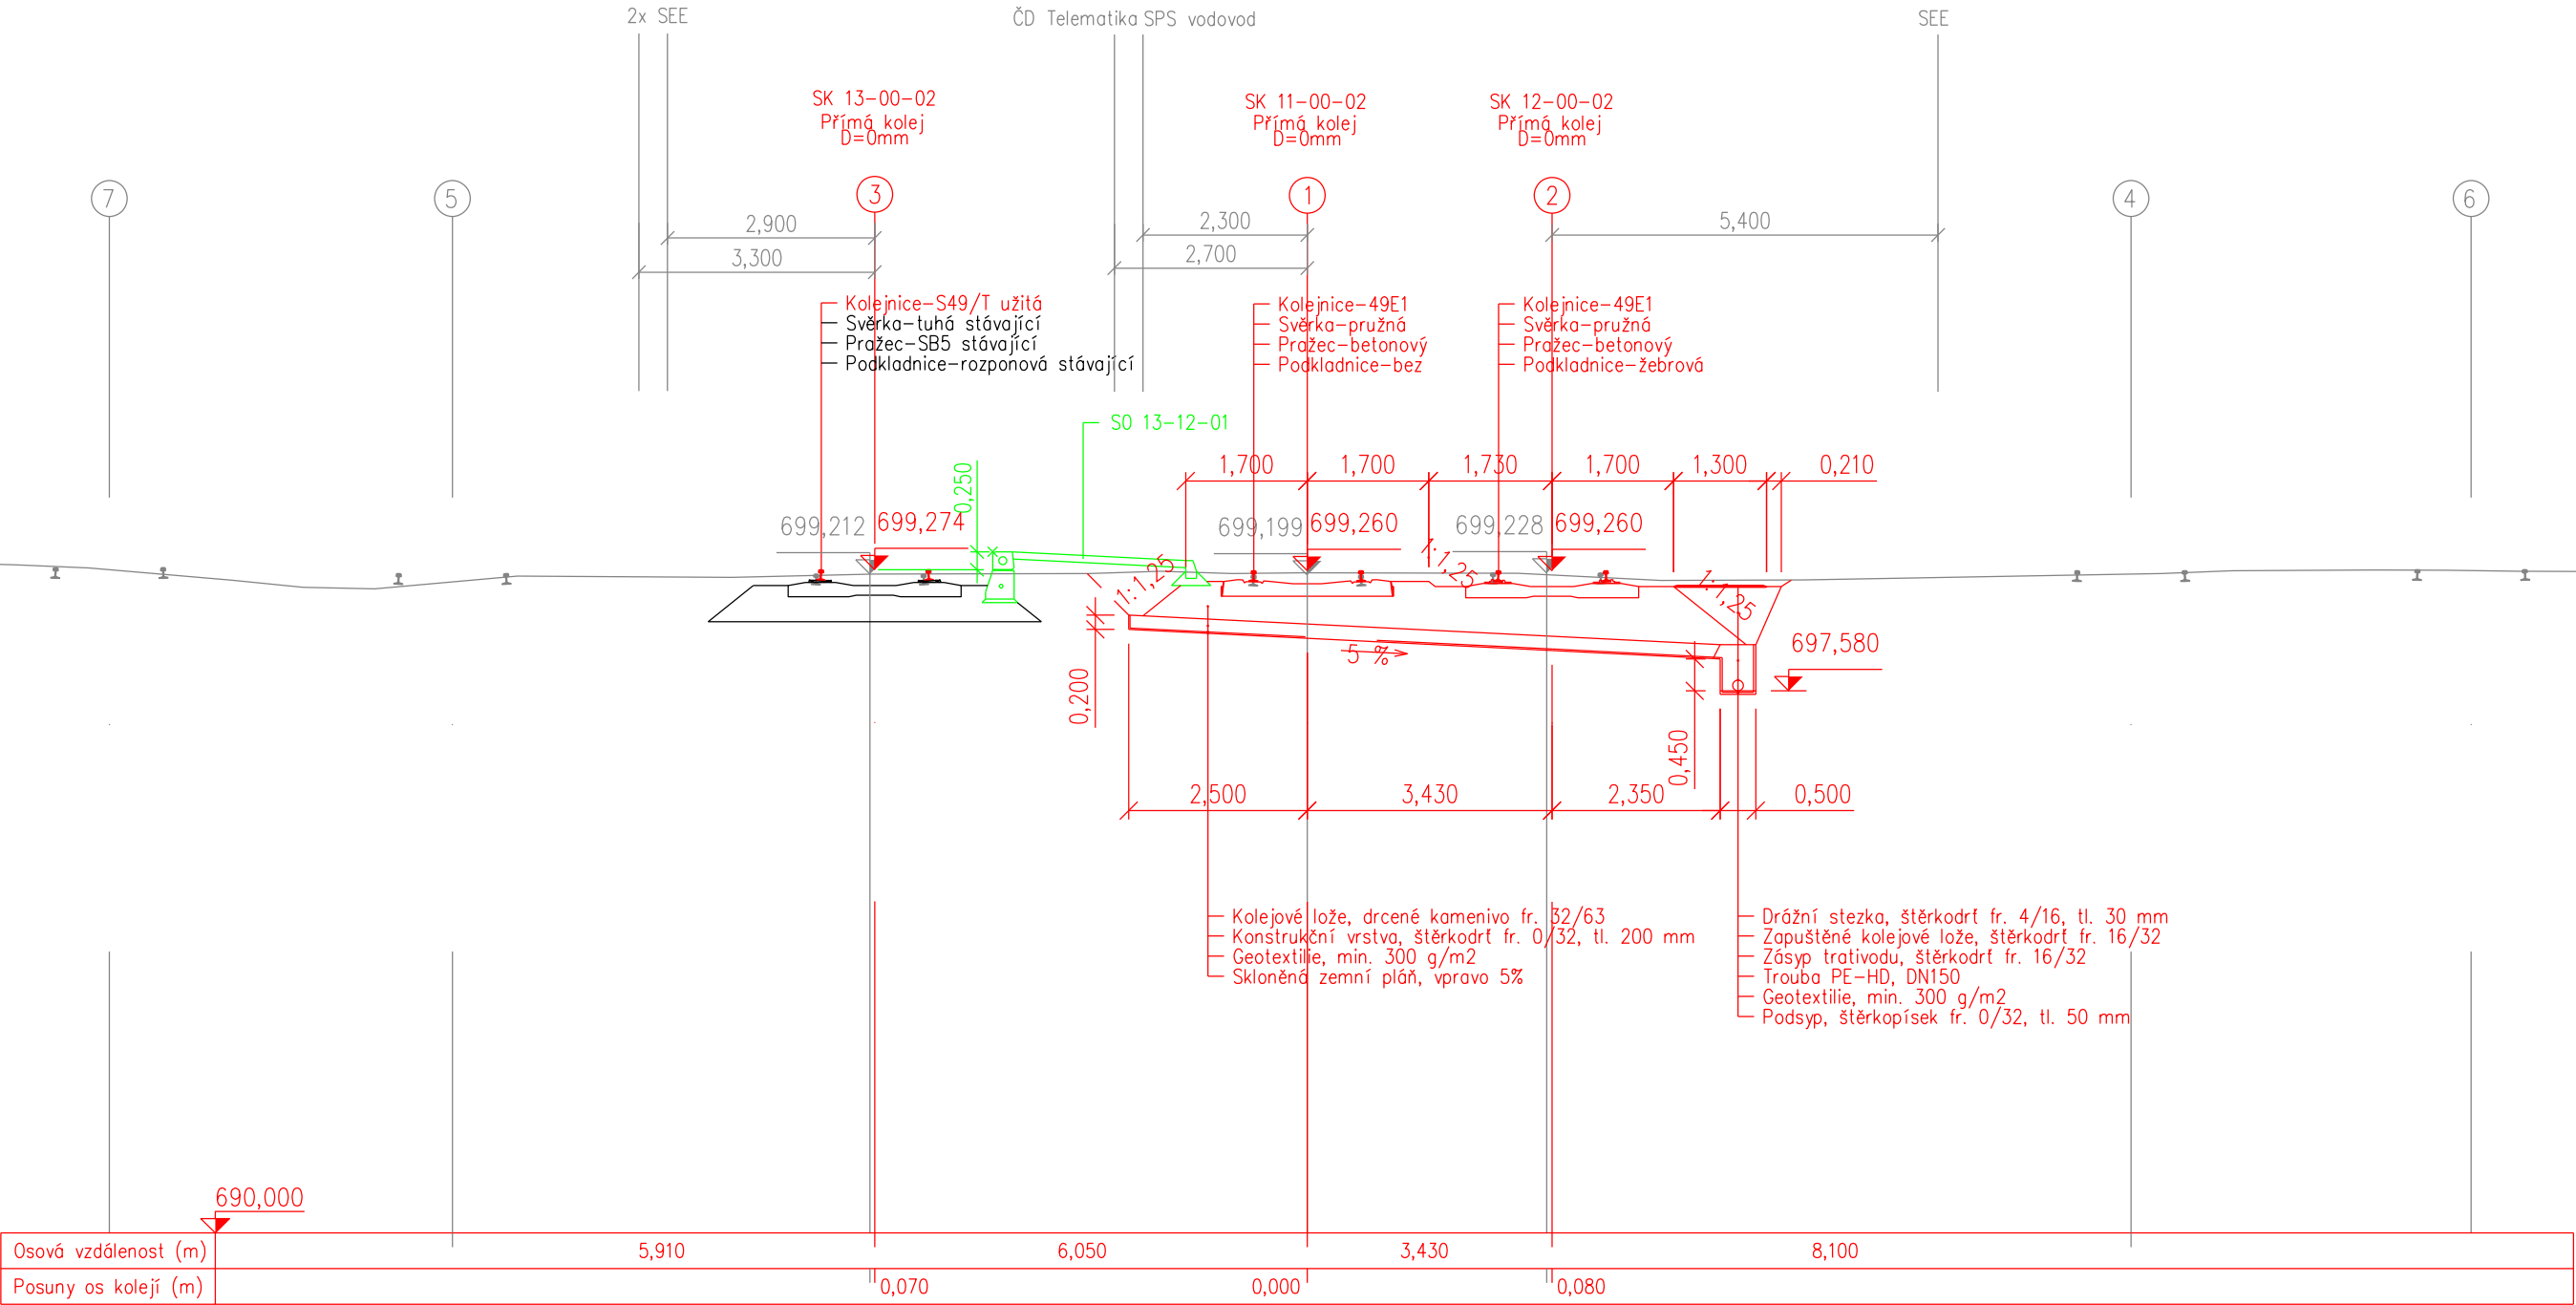

Řez číslo: 8  
Staničení: 34,450 km  
Trať: D3 Kořenov

