KOLEJ 3

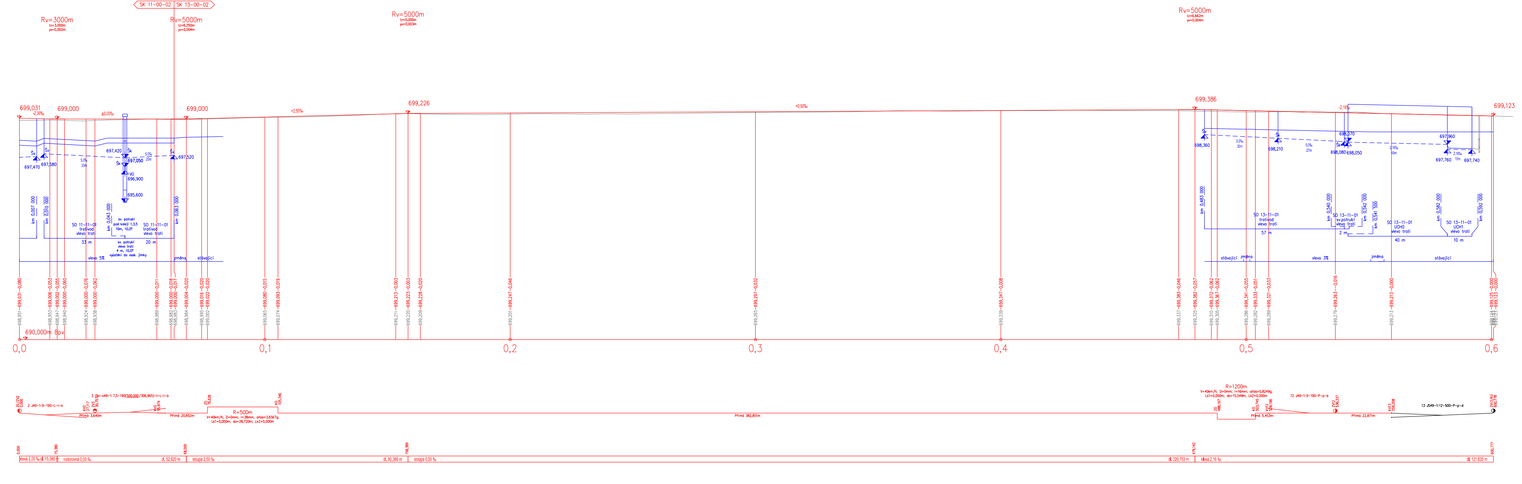

Jiná ověření:	Paré:
Orientační schéma:	Razítko oprávněné osoby:
	Podpis: Datum:

Revize:	Datum:	Popis:	Kontroloval:
001	21.05.2024	Aktualizace z důvodu koordinace se stavbou ETCS Regional Tanvald - Harrachov	Ing. Karel Ogoun
000	16.06.2023	Definitivní odevzdání dokumentace	Ing. Jakub Rentka

Stavebník/Investor:	**Správa železnic, státní organizace**
Adresa:	**Dlážděná 1003/7, 110 00 Praha 1**
Zástupce Investora:	**Oblastní ředitelství Hradec Králové**
Adresa:	**U Fotochemy 259, 501 00 Hradec Králové**

SPRÁVA ŽELEZNIC

Zhotovitel díla:	**Tým dopravního inženýrství s.r.o.**
Adresa:	Moskevská 532/60, 101 00 Praha 10
Kontakt:	T: +420 602 424 825 E: info@tymdi.cz
Zhotovitel části/objektu:	**Tým dopravního inženýrství s.r.o.**
Adresa:	Moskevská 532/60, 101 00 Praha 10
Kontakt:	T: +420 602 424 825 E: info@tymdi.cz

TÝM DOPRAVNÍHO INŽENÝRSTVÍ s.r.o.

Hlavní projektant (HIP):	**Ing. Miroslav Rykl**	Specialista:	**Ing. Miroslav Rykl**

Název stavby/akce:	**Oprava kolejí a výhybek v dopravně Kořenov**		Označení Investora: **P640190035**
			Zakázka: **208B**
Název části:	Kolejový svršek a spodek		Označení části: **D.2.1.1**
Název objektu/dílčí části:	**dopr. D3 Kořenov, železniční svršek a spodek část A**		Označení objektu/komplexu: - **Objekty dle seznamu** SK 11-00-02
Název přílohy:	Podélný profil kol. 3		Číslo přílohy (typ/pořadí): **2. 023**
Název dílčí části přílohy:	-		
Odpovědný projektant: Ing. Miroslav Rykl	Zpracovatel přílohy: Ing. Václav Kovařík	Měřítko: 1:1000/100 Formáty: 5xA4	Stupeň dokumentace: **PDPS**
Kraj: Liberecký	Katastrální území: Polubný [669750]	TUDU: 1671 01	Smluvní datum zpracování: **16.06.2023**

Označení investora:	Stupeň dokumentace:	Část:	Objekt:	Podobjekt:	Příloha:	Revize:
P 6 4 0 1 9 0 0 3 5	- P D P S -	D 2 1 0 1	- S K 1 1 0 0 0 2	- X X	- 2 - 0 2 3	- 0 0 1