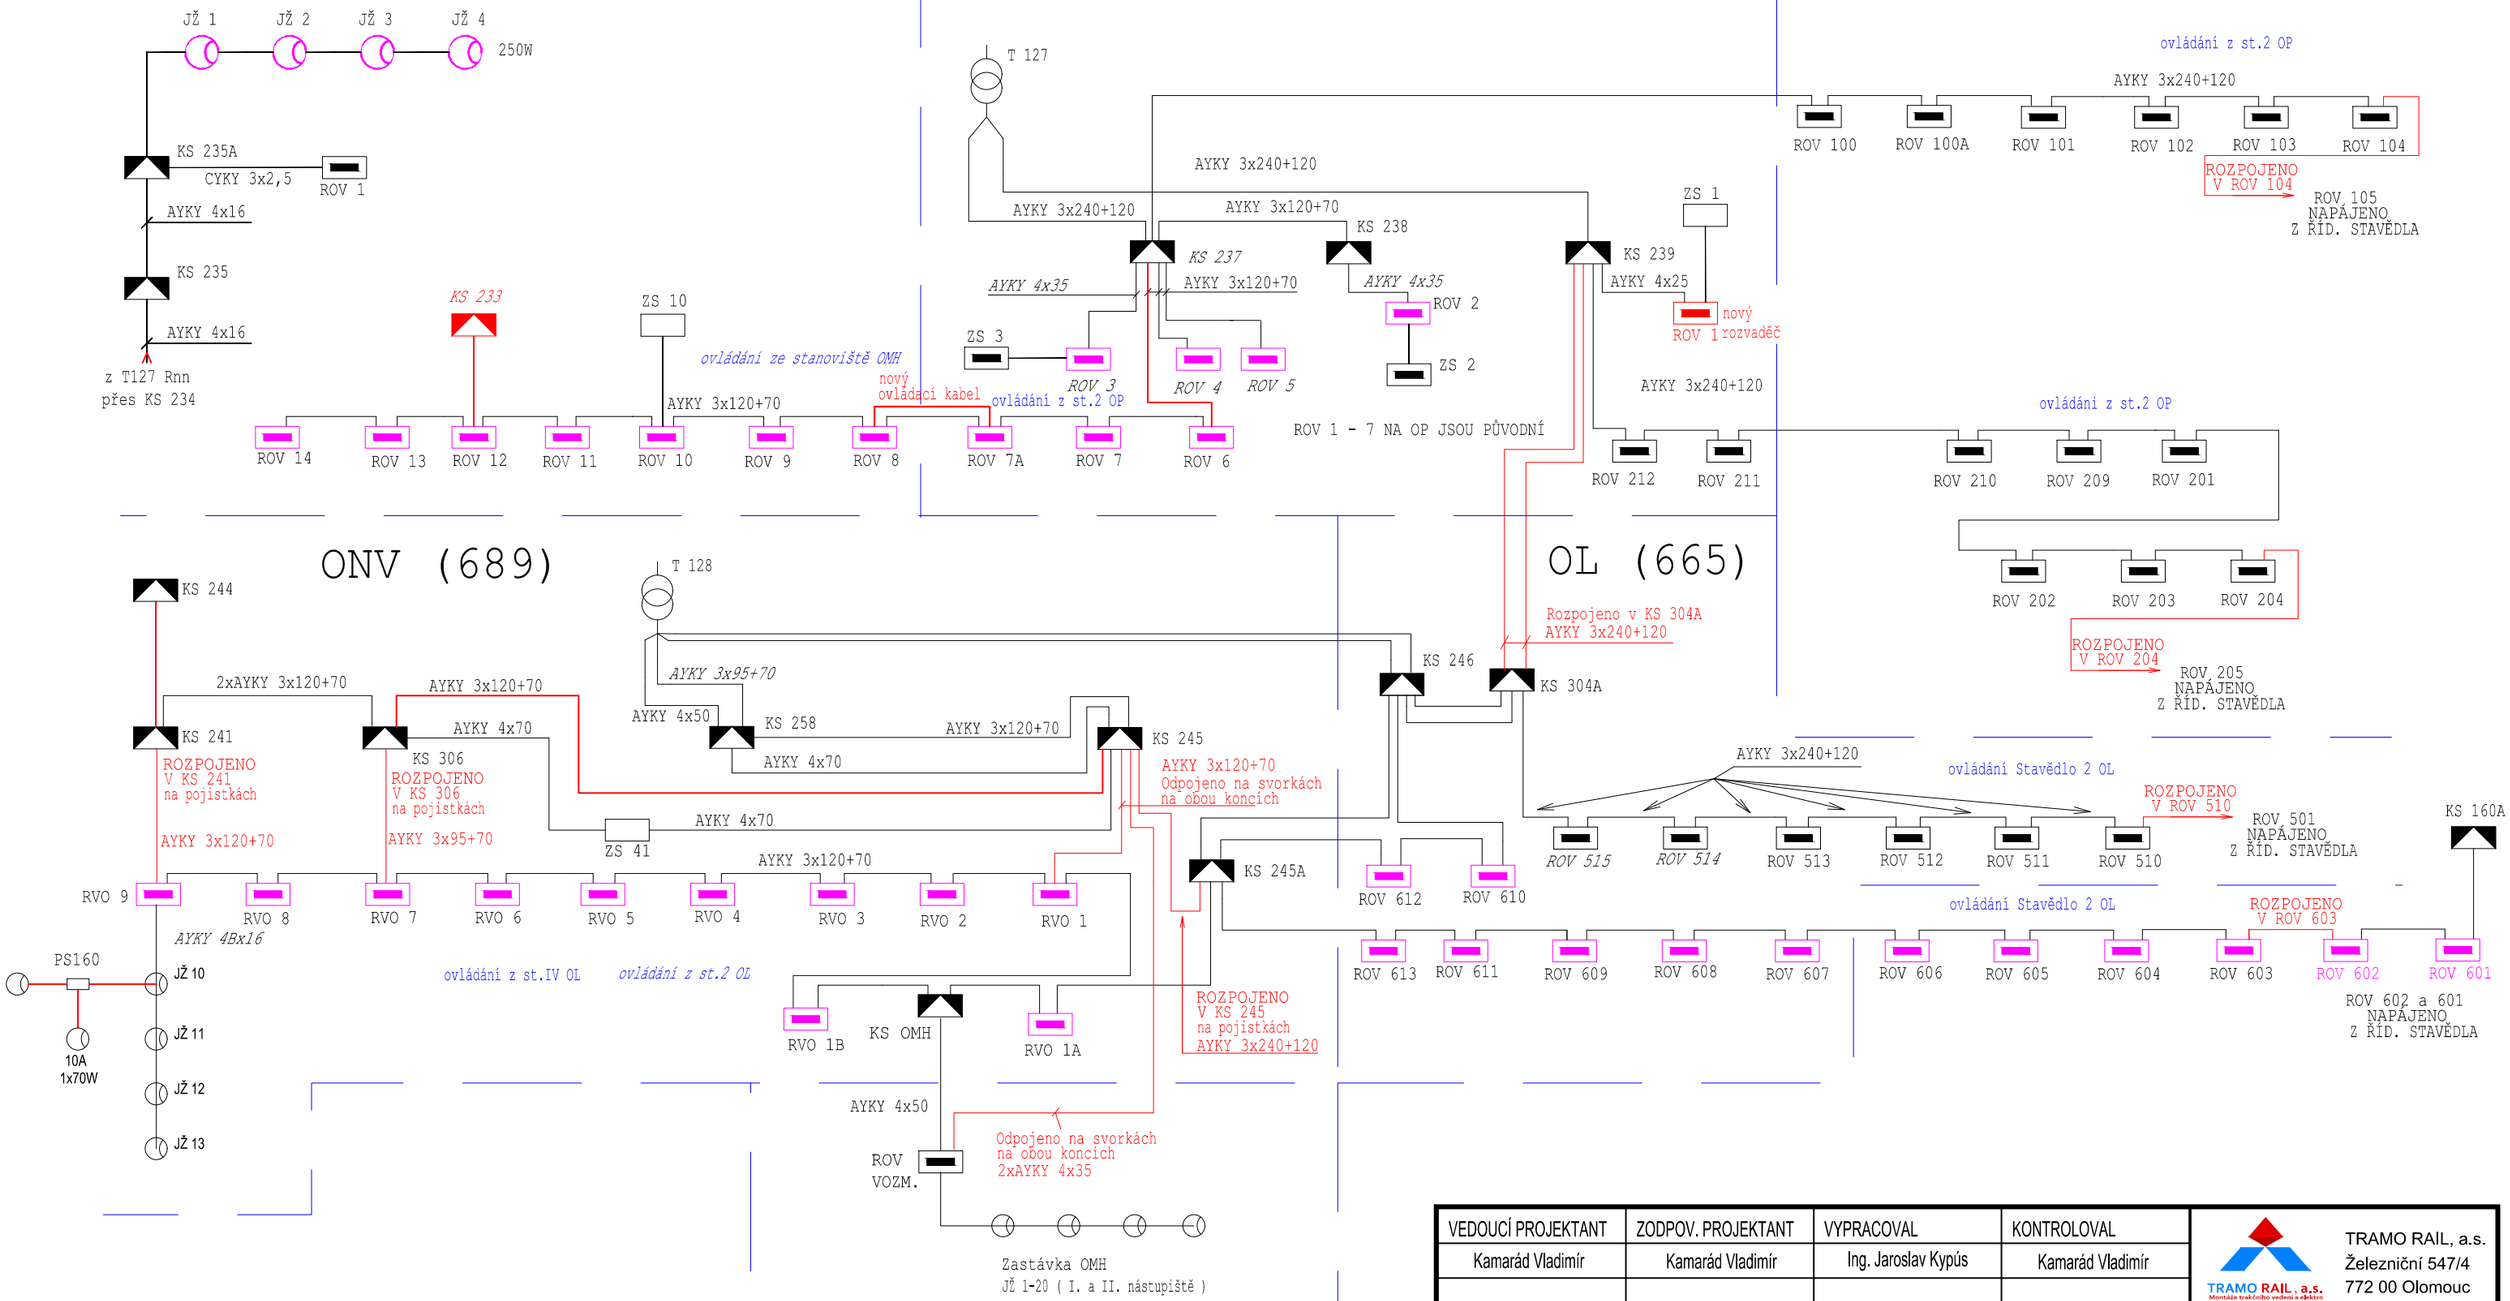

VEDOUCÍ PROJEKTANT	ZODPOV. PROJEKTANT	VYPRACOVAL	KONTROLOVAL	TRAMO RAIL, a.s. Železniční 547/4 772 00 Olomouc
Kamarád Vladimír	Kamarád Vladimír	Ing. Jaroslav Kypús	Kamarád Vladimír	

INVESTOR: SŽDC, s.o. - Oblastní ředitelství Ostrava	KRAJ: Moravskoslezský	DATUM	03/2019
Oprava osvětlovacích věží Ostrava (O.levé n. a OMH)		FORMÁT	2xA4
SO 02 - Oprava osvětlovacích věží OV1OP - OV14OMH		ÚČEL	Projekt
		ČÍSLO ZAKÁZKY	04/2019
		MĚŘÍTKO	-
PŘEHLEDOVÉ SCHÉMA NN		ČÁST DOKUMENTACE: E.3.6	PŘÍLOHA: 04