


"Rekonstrukce mostu v km 155,900 trati Břeclav - Brno"







KATASTRÁLNÍ SITUAČNÍ VÝKRES

Souřadnicový systém S - JTSK
Výškový systém Bpv

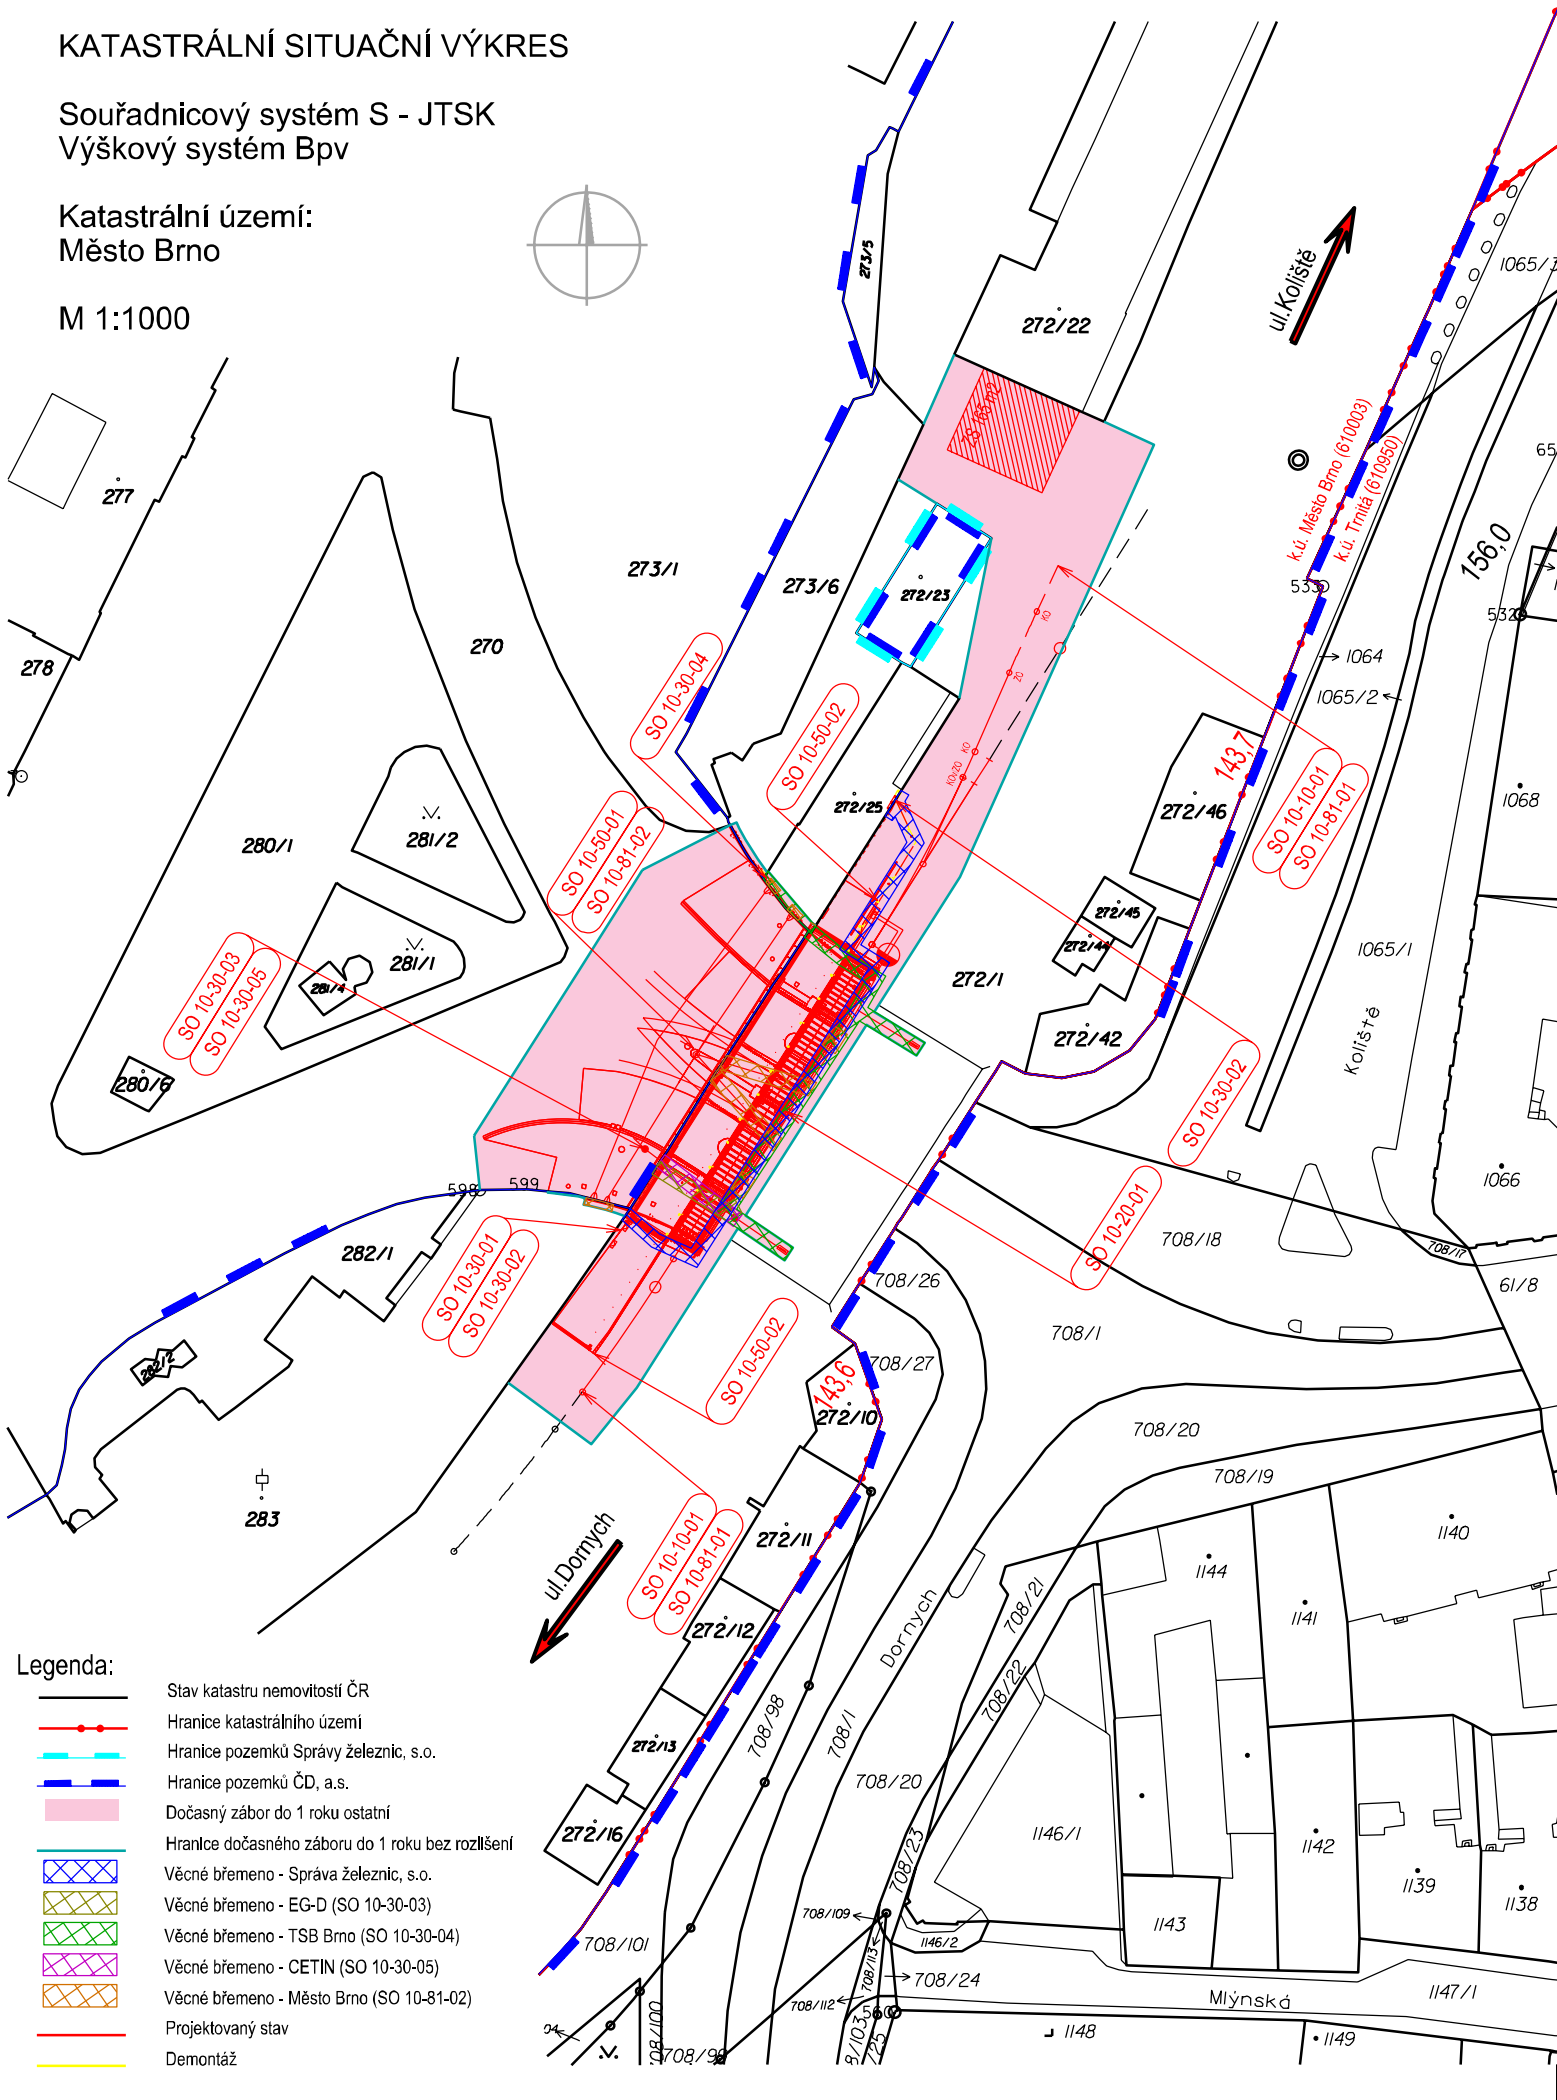Katastrální území:
Město Brno

M 1:1000

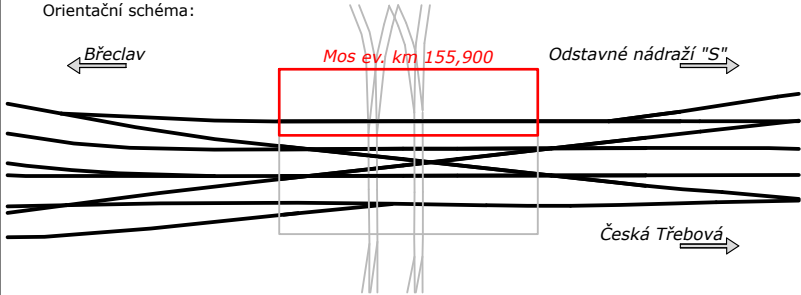

 <div>EVROPSKÁ UNIE Evropské strukturální a investiční fondy Operační program Doprava</div>		<div>Ministerstvo dopravy Státní fond dopravní infrastruktury</div> 	
Jiná ověření:		Paré:	
<div>Orientační schéma:</div> 		Razítko oprávněné osoby:	
Revize:	Datum:	Popis:	Kontroloval:
000	30.11.2023	Definitivní odevzdání dokumentace	Ing. Radek Šíp
Stavebník/Investor:		Správa železnic, státní organizace	
Adresa:		Dlážděná 1003/7, 110 00 Praha 1	
Zástupce investora:		Stavební správa východ	
Adresa:		Nerudova 1, 779 00 Olomouc	
			
Zhotovitel díla:		EXprojekt s.r.o.	
Adresa:		Heršpická 758/13, 619 00 Brno	
Kontakt:		T: +420 533 312 000 E: info@exprojekt.cz	
			
Zhotovitel objektu:		EXprojekt s.r.o.	
Adresa:		Heršpická 758/13, 619 00 Brno	
Kontakt:		T: +420 533 312 000 E: info@exprojekt.cz	
			
Hlavní projektant (HIP):		Ing. David Rose, Ing. Radek Šíp	
		Specialista: -	
Název stavby/akce:		Rekonstrukce mostu v km 155,900 trati Břeclav - Brno	
		Označení investora: S622000245	
		Zakázka: 2022-072	
Název části:		Situační výkresy	
		Označení části: C.2	
Název objektu/díleč části:		Katastrální situační výkres	
		Označení objektu/komplexu: -	
Název přílohy:		-	
Název díleč části přílohy:		-	
		Číslo přílohy (typ/pořadí): 2. 001	
Odpovědný projektant:		Zpracovatel přílohy:	
Ing. David Rose		Ing. Pavlína Vondrušková	
		Měřítko: 1:1000	
		Formáty: 4 X A4	
Kraj:		TUDU:	
Jihomoravský		2001 JC	
		Stupeň dokumentace: DUSL + PDPS	
		Smluvní datum zpracování: 30.11.2023	
Kódové označení přílohy: S622000245_DUSL_C2XXX_XXXXXXXX_XX_2_001_000			