


SO 10-20-01 Rekonstrukce mostu v km 155,900 trati Břeclav - Brno

Sanace sloupů pilířů 1:25

Řez 1-1 1:25

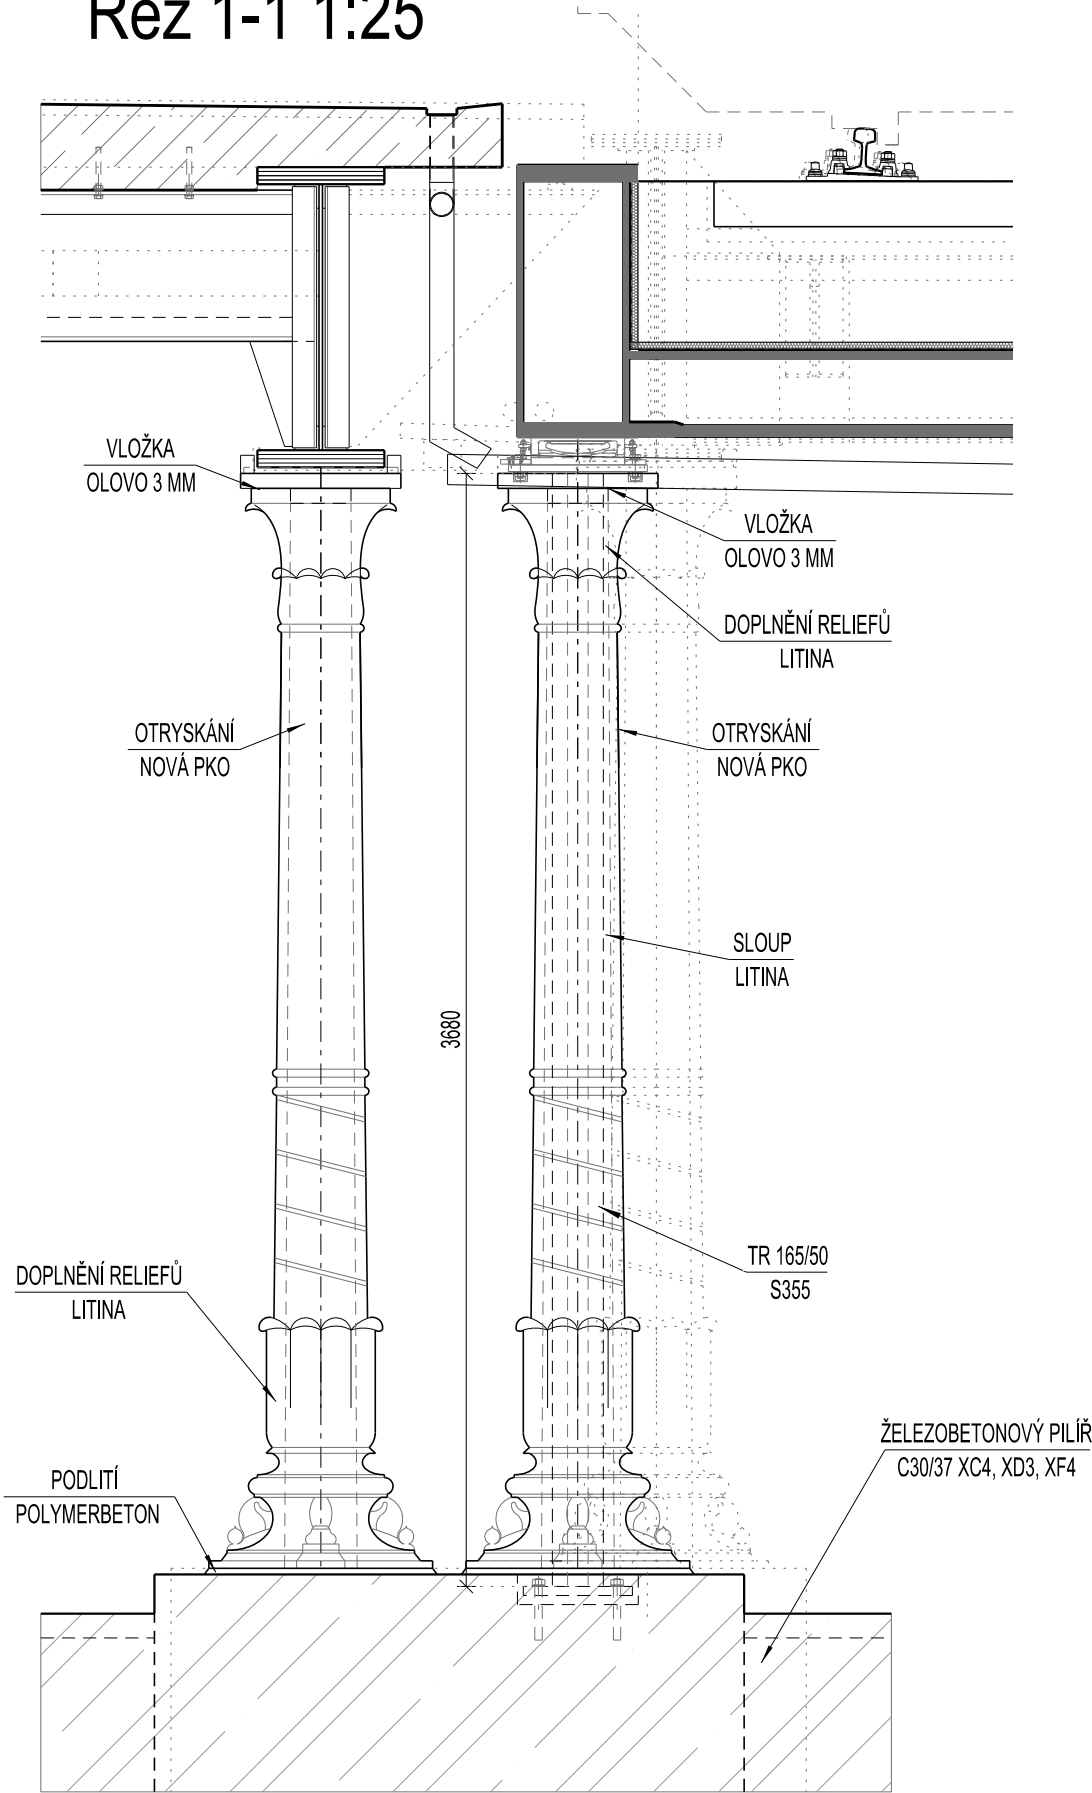

VŠECHNY SLOUPY BUDOU REPASOVÁNY. TZN, BUDOU OTRYSKÁNY, DOPLNĚNY CHYBĚJÍCÍ OZDOBNÉ PRVKY A OPATŘENY NOVÝM PROTIKOROZNÍM NÁTĚREM.


DLE ARCHIVNÍ DOKUMENTACE JE SLOUP DUTÝ S OTVOREM V HORNÍ ČÁSTI 200 MM, V DOLNÍ PŘÍBLIŽNĚ 240 MM.

REPASOVANÉ LITONOVÉ SLOUPY POD KONSTRUKCÍ V KOLEJI BUDOU NAVLEČENY NA OCELOVOU TRUBKU TR168/50 S355.


JE NUTNÉ OVĚŘIT PŘESNÉ ROZMĚRY SLOUPU (PRŮMĚRY A VÝŠKU) A PŘÍZPUSOBIT JIM VNITŘNÍ TRUBKU, PŘÍPADNĚ BETONOVOU ČÁST PILÍŘE.

PROTIKOROZNÍ OCHRANA VIZ VÝKRES 2.605.


Detail ukotvení v hlavě 1:10

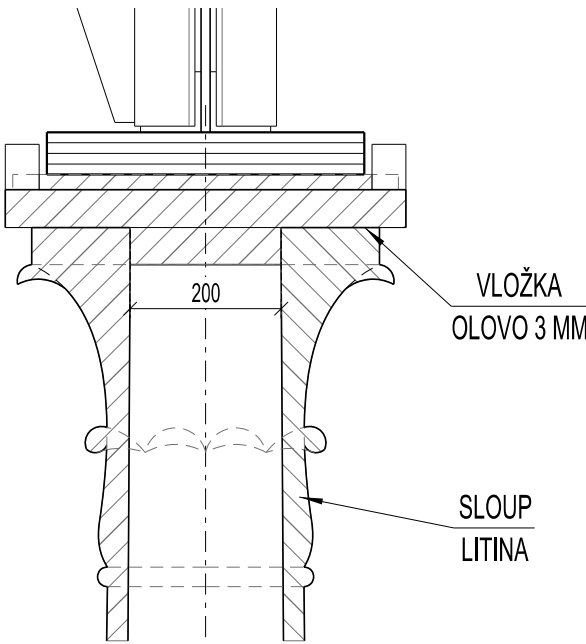


Detail ukotvení v hlavě 1:10

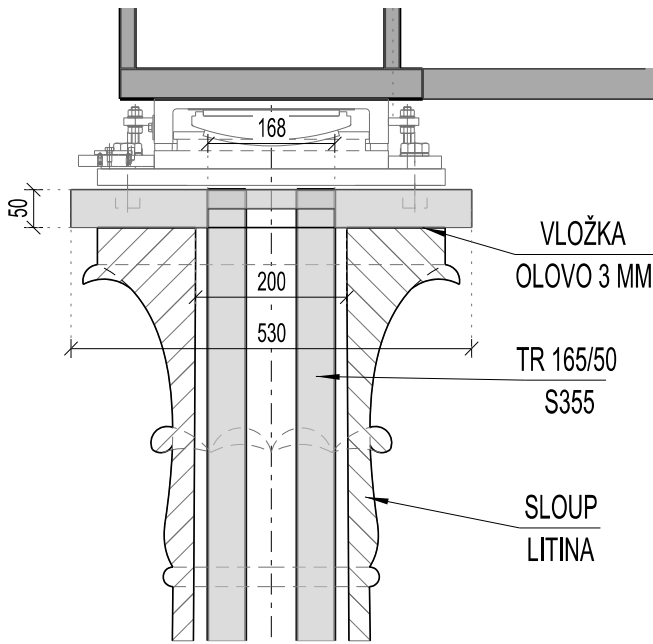

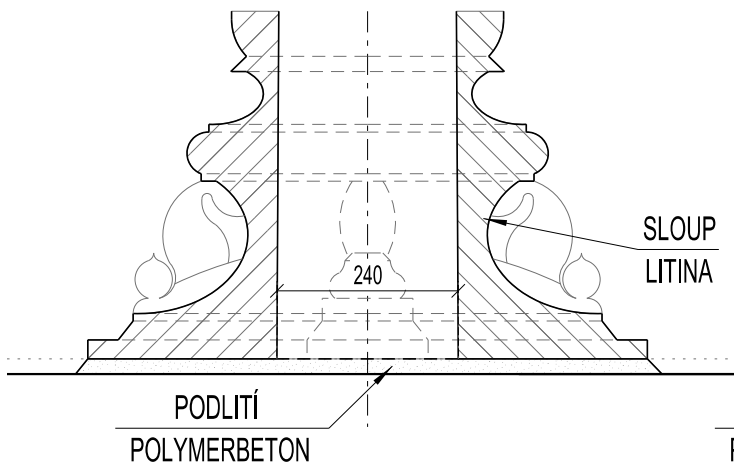


Detail ukotvení v patě 1:10

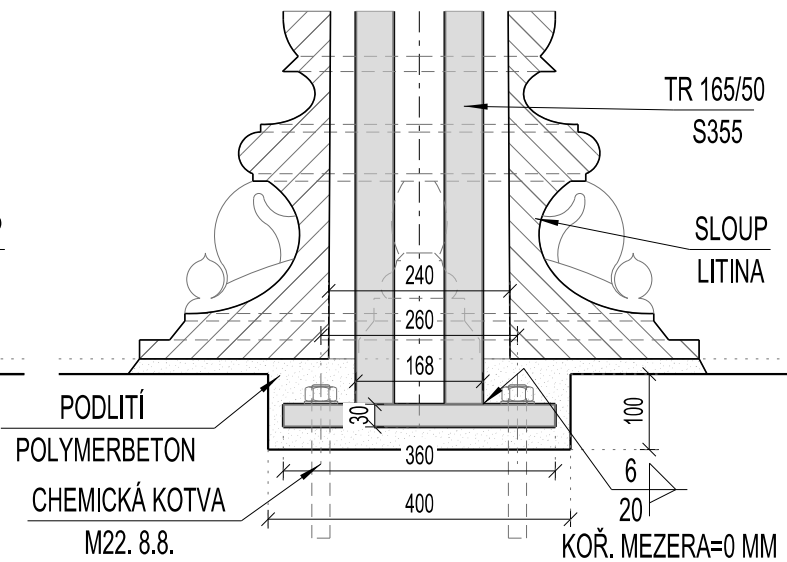

Detail ukotvení v patě 1:10

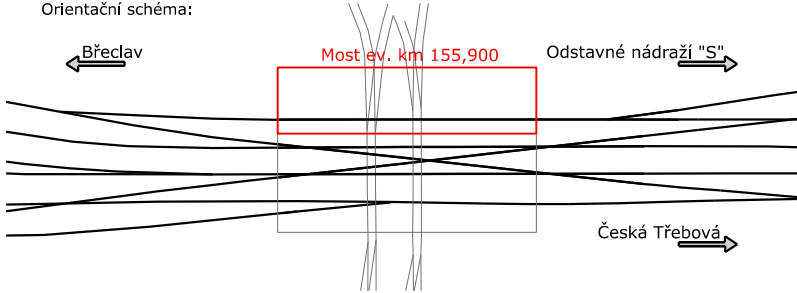

 <div>EVROPSKÁ UNIE Evropské strukturální a Investiční fondy Operační program Doprava</div>		 <div>Ministerstvo dopravy Státní fond dopravní infrastruktury</div>	
Jiná ověření:		Paré:	
Orientační schéma: 		Razítko oprávněné osoby:	
Revize:		Datum:	
000		30.11.2023	
Popis:		Kontroloval:	
Finální odevzdání dokumentace		Ing. Ladislav Dorazil	
Stavebník/Investor:		Adresa:	
Adresa:		Dlážděná 1003/7, 110 00 Praha 1	
Zástupce investora:		Stavební správa východ	
Adresa:		Nerudova 1, 779 00 Olomouc	
Zhotovitel díla:		EXprojekt s.r.o.	
Adresa:		Heršpická 758/13, 619 00 Brno	
Kontakt:		T: +420 533 312 000 E: info@exprojekt.cz	
Zhotovitel objektu:		MORAVIA CONSULT Olomouc a.s.	
Adresa:		Legionářská 1085/8, 779 00 Olomouc	
Kontakt:		T: +420 585 570 444 E: moravia@moravia.cz	
Hlavní projektant (HIP):		Specialista:	
Ing. David Rose, Ing. Radek Šíp		Ing. Jaroslav Sedláček	
Název stavby/akce:		Rekonstrukce mostu v km 155,900 trati Břeclav - Brno	
Označení investora:		S622000245	
Název části:		Mosty, propustky a zdi	
Označení části:		D.2.1.4	
Název objektu/dílčí části:		ŽST Brno hl.n., most ev. km 155,900	
Označení objektu/komplexu:		SO 10-20-01	
Název přílohy:		Sanace sloupů pilířů	
Číslo přílohy (typ/pořadí):		2. 303	
Název dílčí části přílohy:		-	
Odpovědný projektant:		Zpracovatel přílohy:	
Ing. Jaroslav Sedláček		Ing. Jaroslav Sedláček	
Kraj:		Město Brno [610003]	
Jihomoravský		Město Brno [610003]	
Měřítko:		1:25	
Formáty:		3 x A4	
TUDU:		2001 JC	
Smluvní datum zpracování:		30.11.2023	
Kódové označení přílohy: S622000245_OUSL_O214_SO102001_XX_2_303_000 [Prostor pro další informace]			