


SO 10-20-01 Rekonstrukce mostu v km 155,900 trati Břeclav - Brno

Stavební postupy - podélné řezy 1:100


Řez A-A 1:100


◀ BŘECLAV

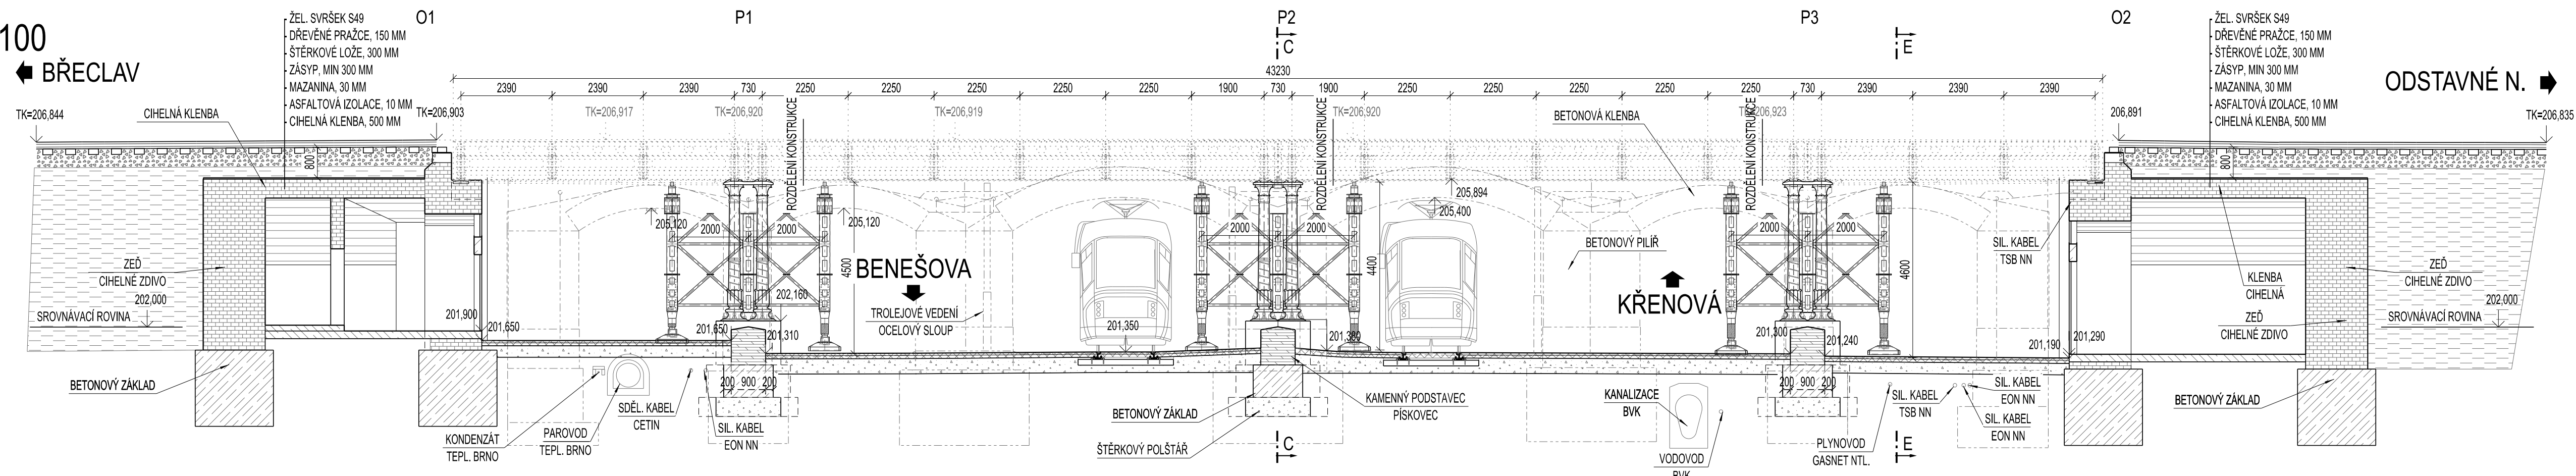

Řez B-B 1:100

◀ BŘECLAV

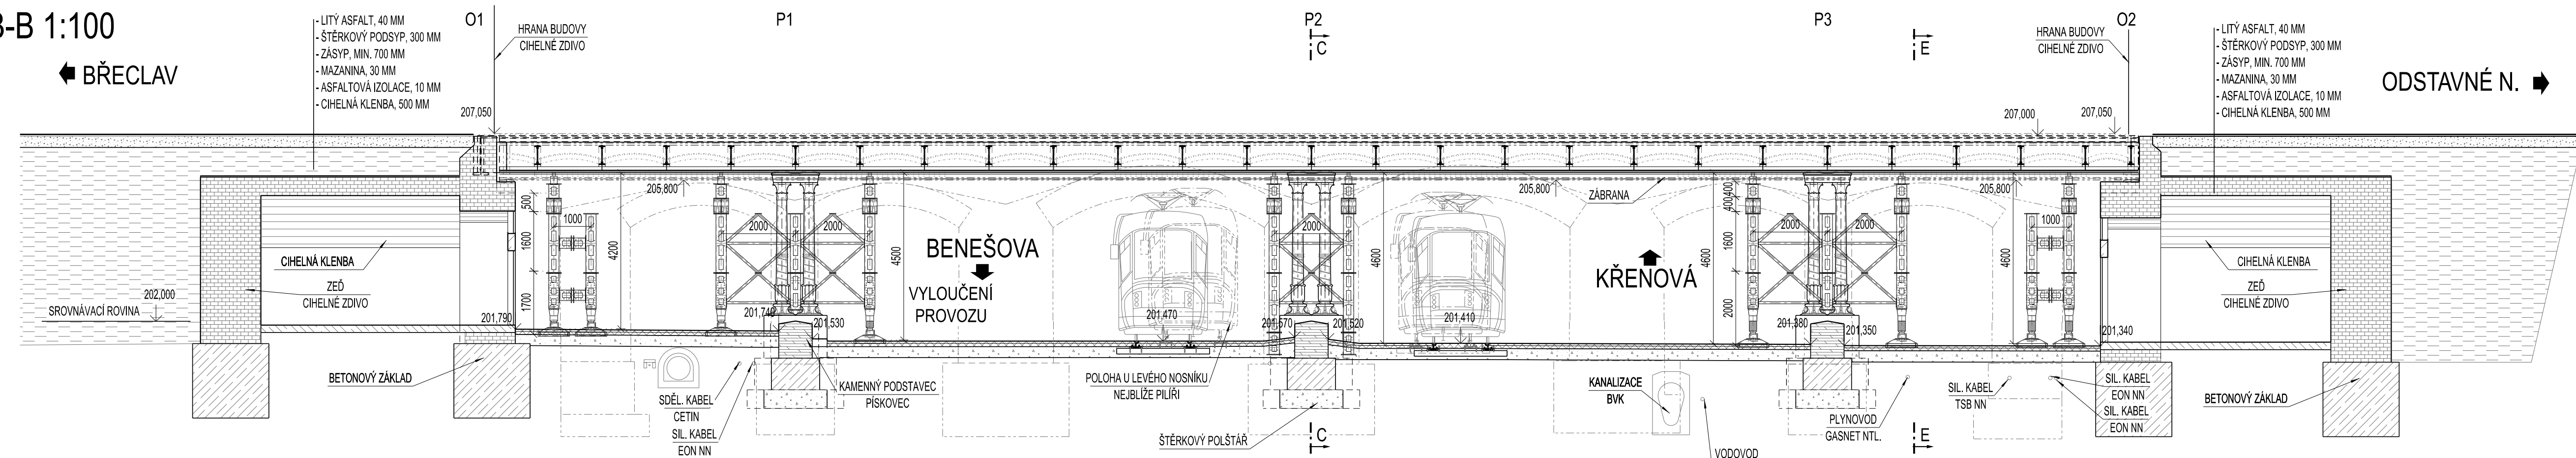

| | | | |
|--|--|--|--|
|  EVROPSKÁ UNIE Evropské strukturální a Investiční fondy Operační program Doprava | | Ministerstvo dopravy Státní fond dopravní infrastruktury  | |
| Jiná ověření: | | Paré: | |
| Orientační schéma:  | | Razítko oprávněné osoby: | |
| Revize: | | Datum: | |
| 000 | | 30.11.2023 | |
| Popis: | | Kontroloval: | |
| Finální odevzdání dokumentace | | Ing. Ladislav Dorazil | |
| Stavebník/Investor: | | Správa železnic, státní organizace | |
| Adresa: | | Dlážděná 1003/7, 110 00 Praha 1 | |
| Zástupce Investora: | | Stavební správa východ | |
| Adresa: | | Nerudova 1, 779 00 Olomouc | |
| Zhotovitel díla: | | EXprojekt s.r.o. | |
| Adresa: | | Heršpická 758/13, 619 00 Brno | |
| Kontakt: | | T: +420 533 312 000 E: info@exprojekt.cz | |
| Zhotovitel objektu: | | MORAVIA CONSULT Olomouc a.s. | |
| Adresa: | | Legionářská 1085/8, 779 00 Olomouc | |
| Kontakt: | | T: +420 585 570 444 E: moravia@moravia.cz | |
| Hlavní projektant (HIP): | | Ing. David Rose, Ing. Radek Šíp | |
| Specialista: | | Ing. Jaroslav Sedláček | |
| Název stavby/akce: | | Rekonstrukce mostu v km 155,900 trati Břeclav - Brno | |
| Označení investora: | | S622000245 | |
| Název části: | | Mosty, propustky a zdi | |
| Označení části: | | D.2.1.4 | |
| Název objektu/dílní části: | | ŽST Brno hl.n., most ev. km 155,900 | |
| Označení objektu/komplexu: | | SO 10-20-01 | |
| Název přílohy: | | Stavební postupy - podélné řezy | |
| Odpovědný projektant: | | Ing. Jaroslav Sedláček | |
| Měřítko: | | 1:100 | |
| Formát: | | 5 x A4 | |
| Kraj: | | Jihomoravský | |
| Katastrální území: | | Město Brno [610003] | |
| TUDU: | | 2001 JC | |
| Smluvní datum zpracování: | | 30.11.2023 | |
| Kódové označení přílohy: | | S622000245_DUSL_0214_SO102001_KK-2-704-000 | |
| (Prostor pro další informace) | | | |