


Rekonstrukce mostu v km 155,900 trati Břeclav - Brno

Nový stav - příčné řezy 1:50

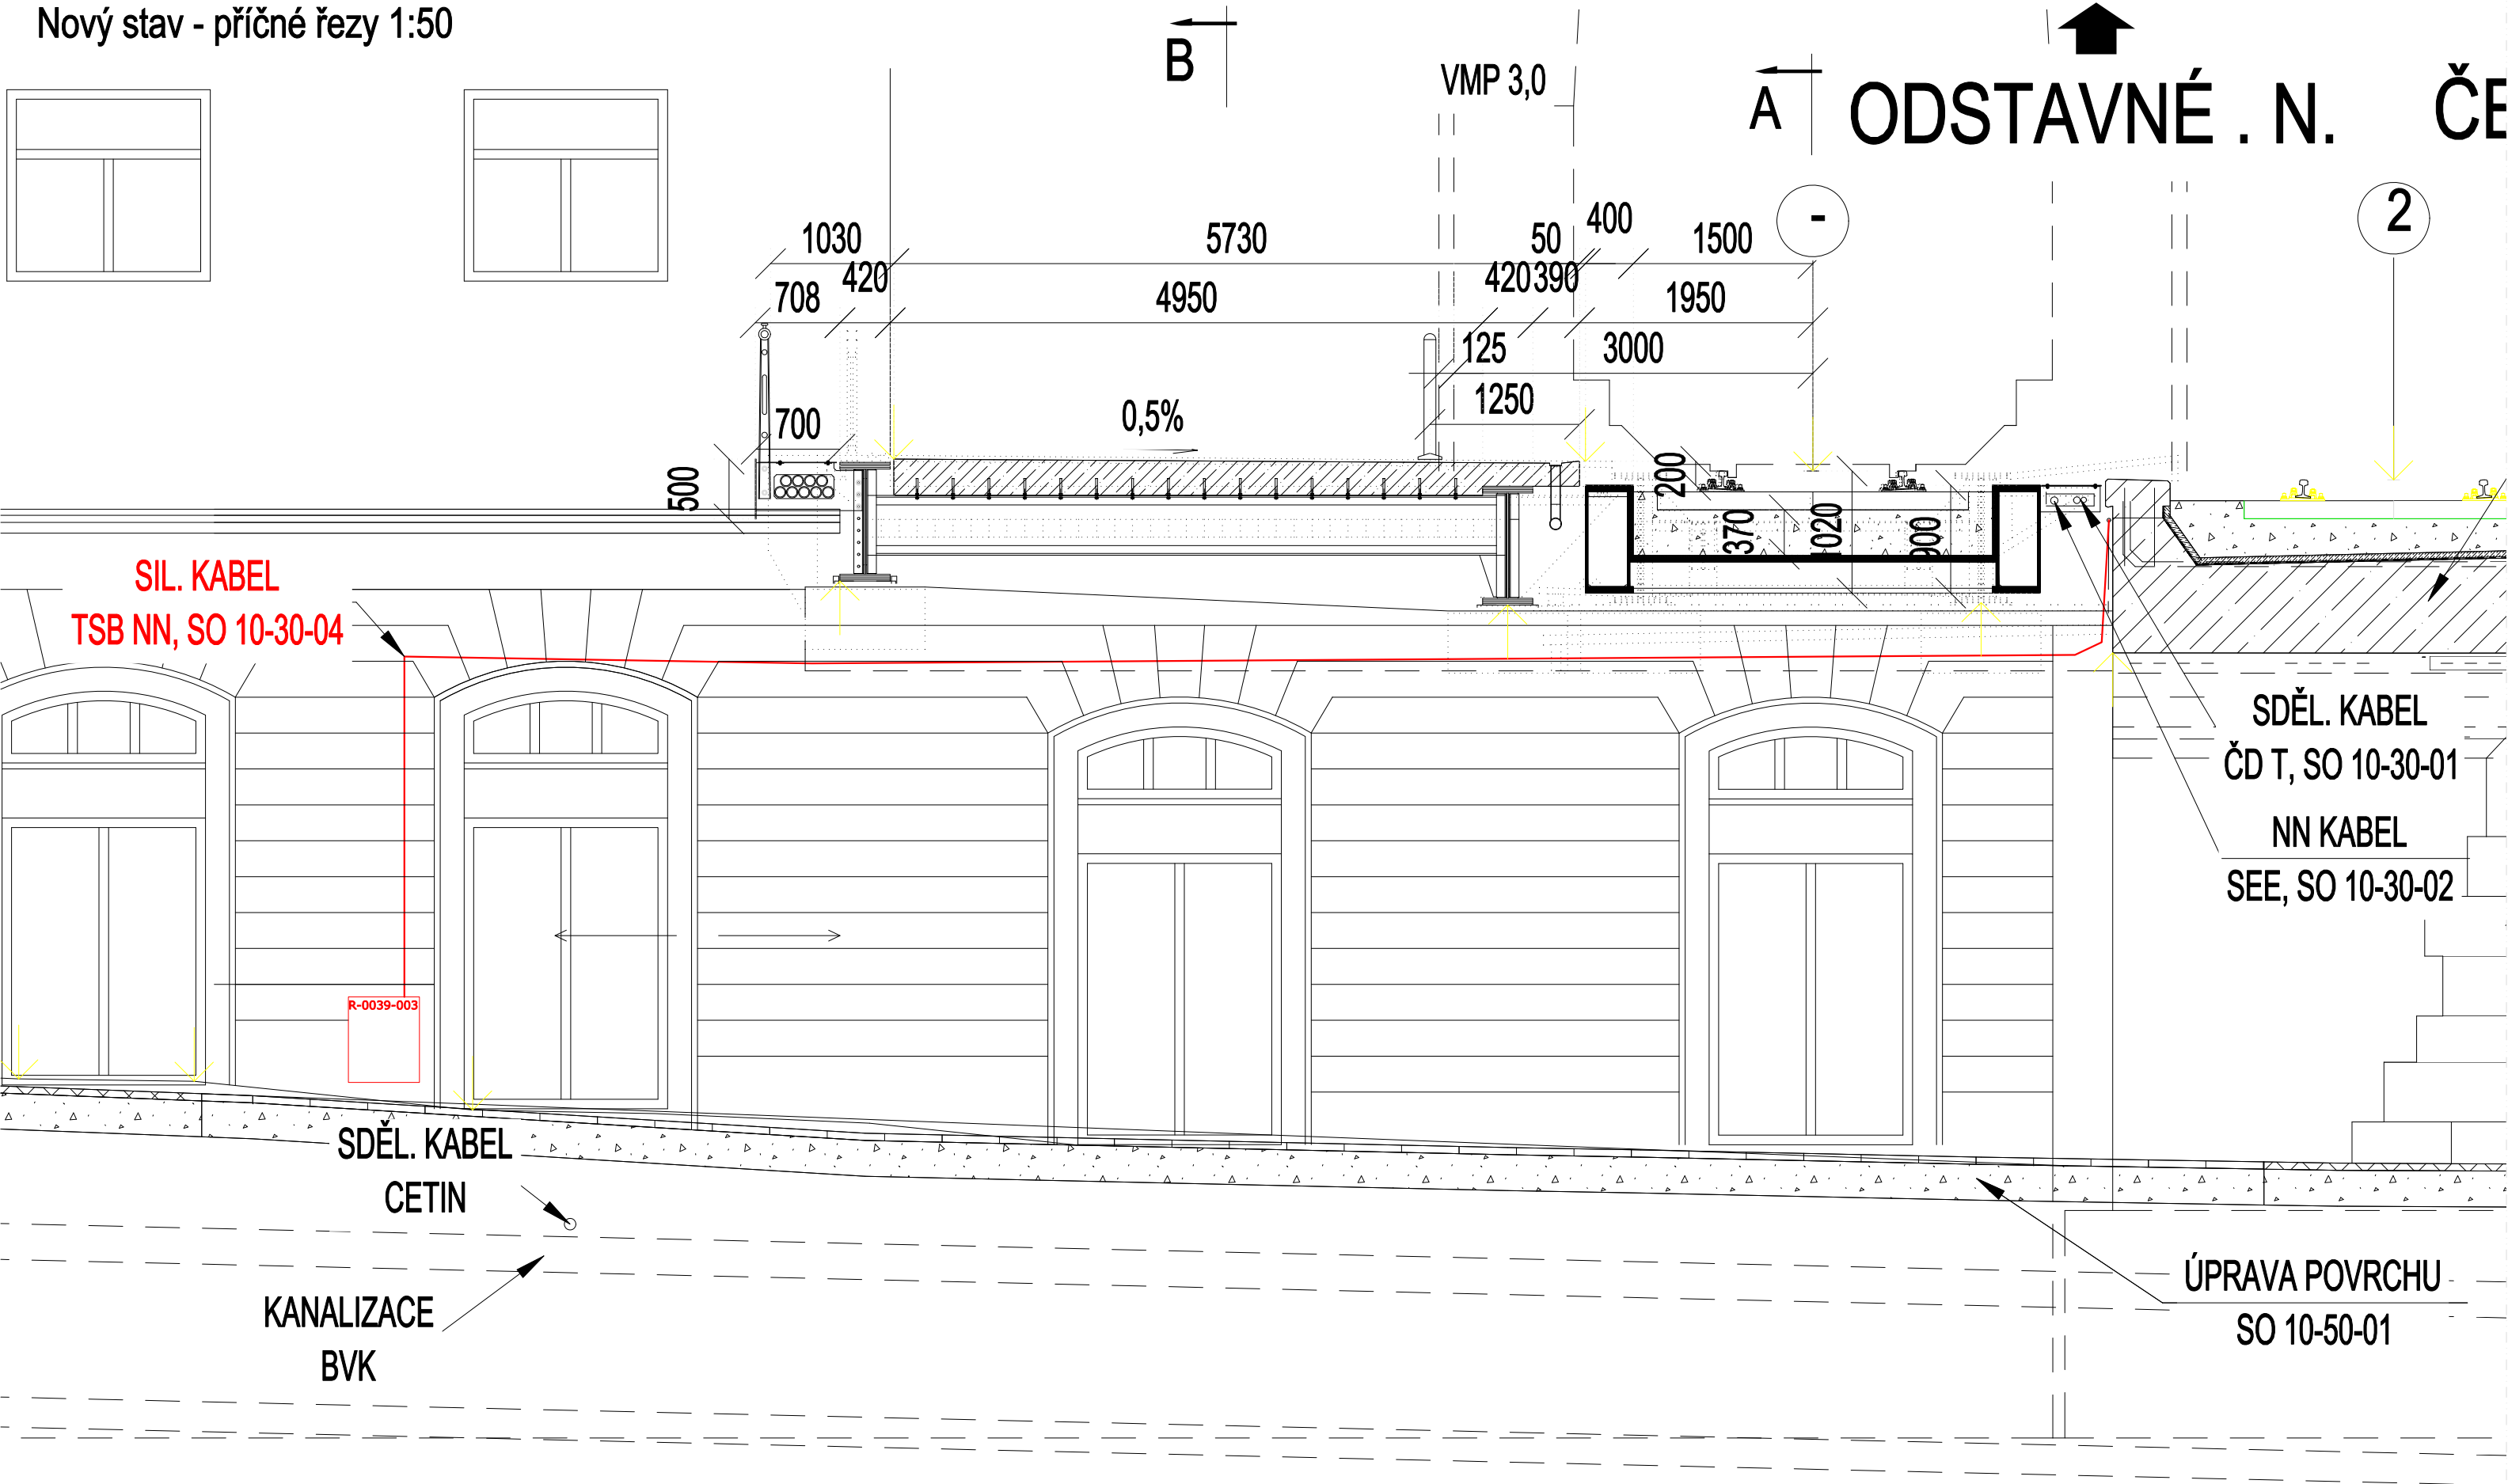

 <div>EVROPSKÁ UNIE Evropské strukturální a investiční fondy Operační program Doprava</div>		<div>Ministerstvo dopravy Státní fond dopravní infrastruktury</div> 	
Jiná ověření:		Paré:	
Orientační schéma: 		Razítko oprávněné osoby:	
Revize:	Datum:	Popis:	Kontroloval:
000	30.11.2023	Finální odevzdání dokumentace	Ing. Marek Vývoda
Stavebník/Investor:		Správa železnic, státní organizace 	
Adresa:		Dlážděná 1003/7, 110 00 Praha 1	
Zástupce investora:		Stavební správa východ	
Adresa:		Nerudova 1, 779 00 Olomouc	
Zhotovitel díla:		EXprojekt s.r.o. 	
Adresa:		Heršpická 758/13, 619 00 Brno	
Kontakt:		T: +420 533 312 000 E: info@exprojekt.cz	
Zhotovitel objektu:		Signal Projekt s.r.o. 	
Adresa:		Videňská 55, 639 00 Brno	
Kontakt:		tel.: +420 515 917 689 e-mail: projekce@signalprojekt.cz	
Hlavní projektant (HIP):		Ing. David Rose, Ing. Radek Šíp Specialista: -	
Název stavby/akce:	Rekonstrukce mostu v km 155,900 trati Břeclav - Brno		Označení investora: S622000245
Název části:	Ostatní inženýrské objekty		Zakázka: 23-033-35-121
Název objektu/díle části:	ŽST Brno hl.n., úpravy VO (TSB Brno)		Označení části: D.2.1.5
Název přílohy:	Příčný řez 2		Označení objektu/komplexu: SO 10-30-04
Název díle části přílohy:	-		Číslo přílohy (typ/pořadí): 2. 005
Odpovědný projektant:	Zpracovatel přílohy:	Měřítko:	Stupeň dokumentace:
Ing. Marek Vývoda	Ing. Robin Kolařík	1:50	DUSL + PDPS
Kraj:	Katastrální území:	Formáty:	Smluvní datum zpracování:
Jihomoravský	Město Brno [610003]	3 x A4	30.11.2023
<small>Kódové označení přílohy: S622000245_DUSL_D2105_PS103004_XX_2_005_000</small>			