


Rekonstrukce mostu v km 155,900 trati Břeclav - Brno

Zásady organizace výstavby

# Situace zařízení staveniště

M 1:500

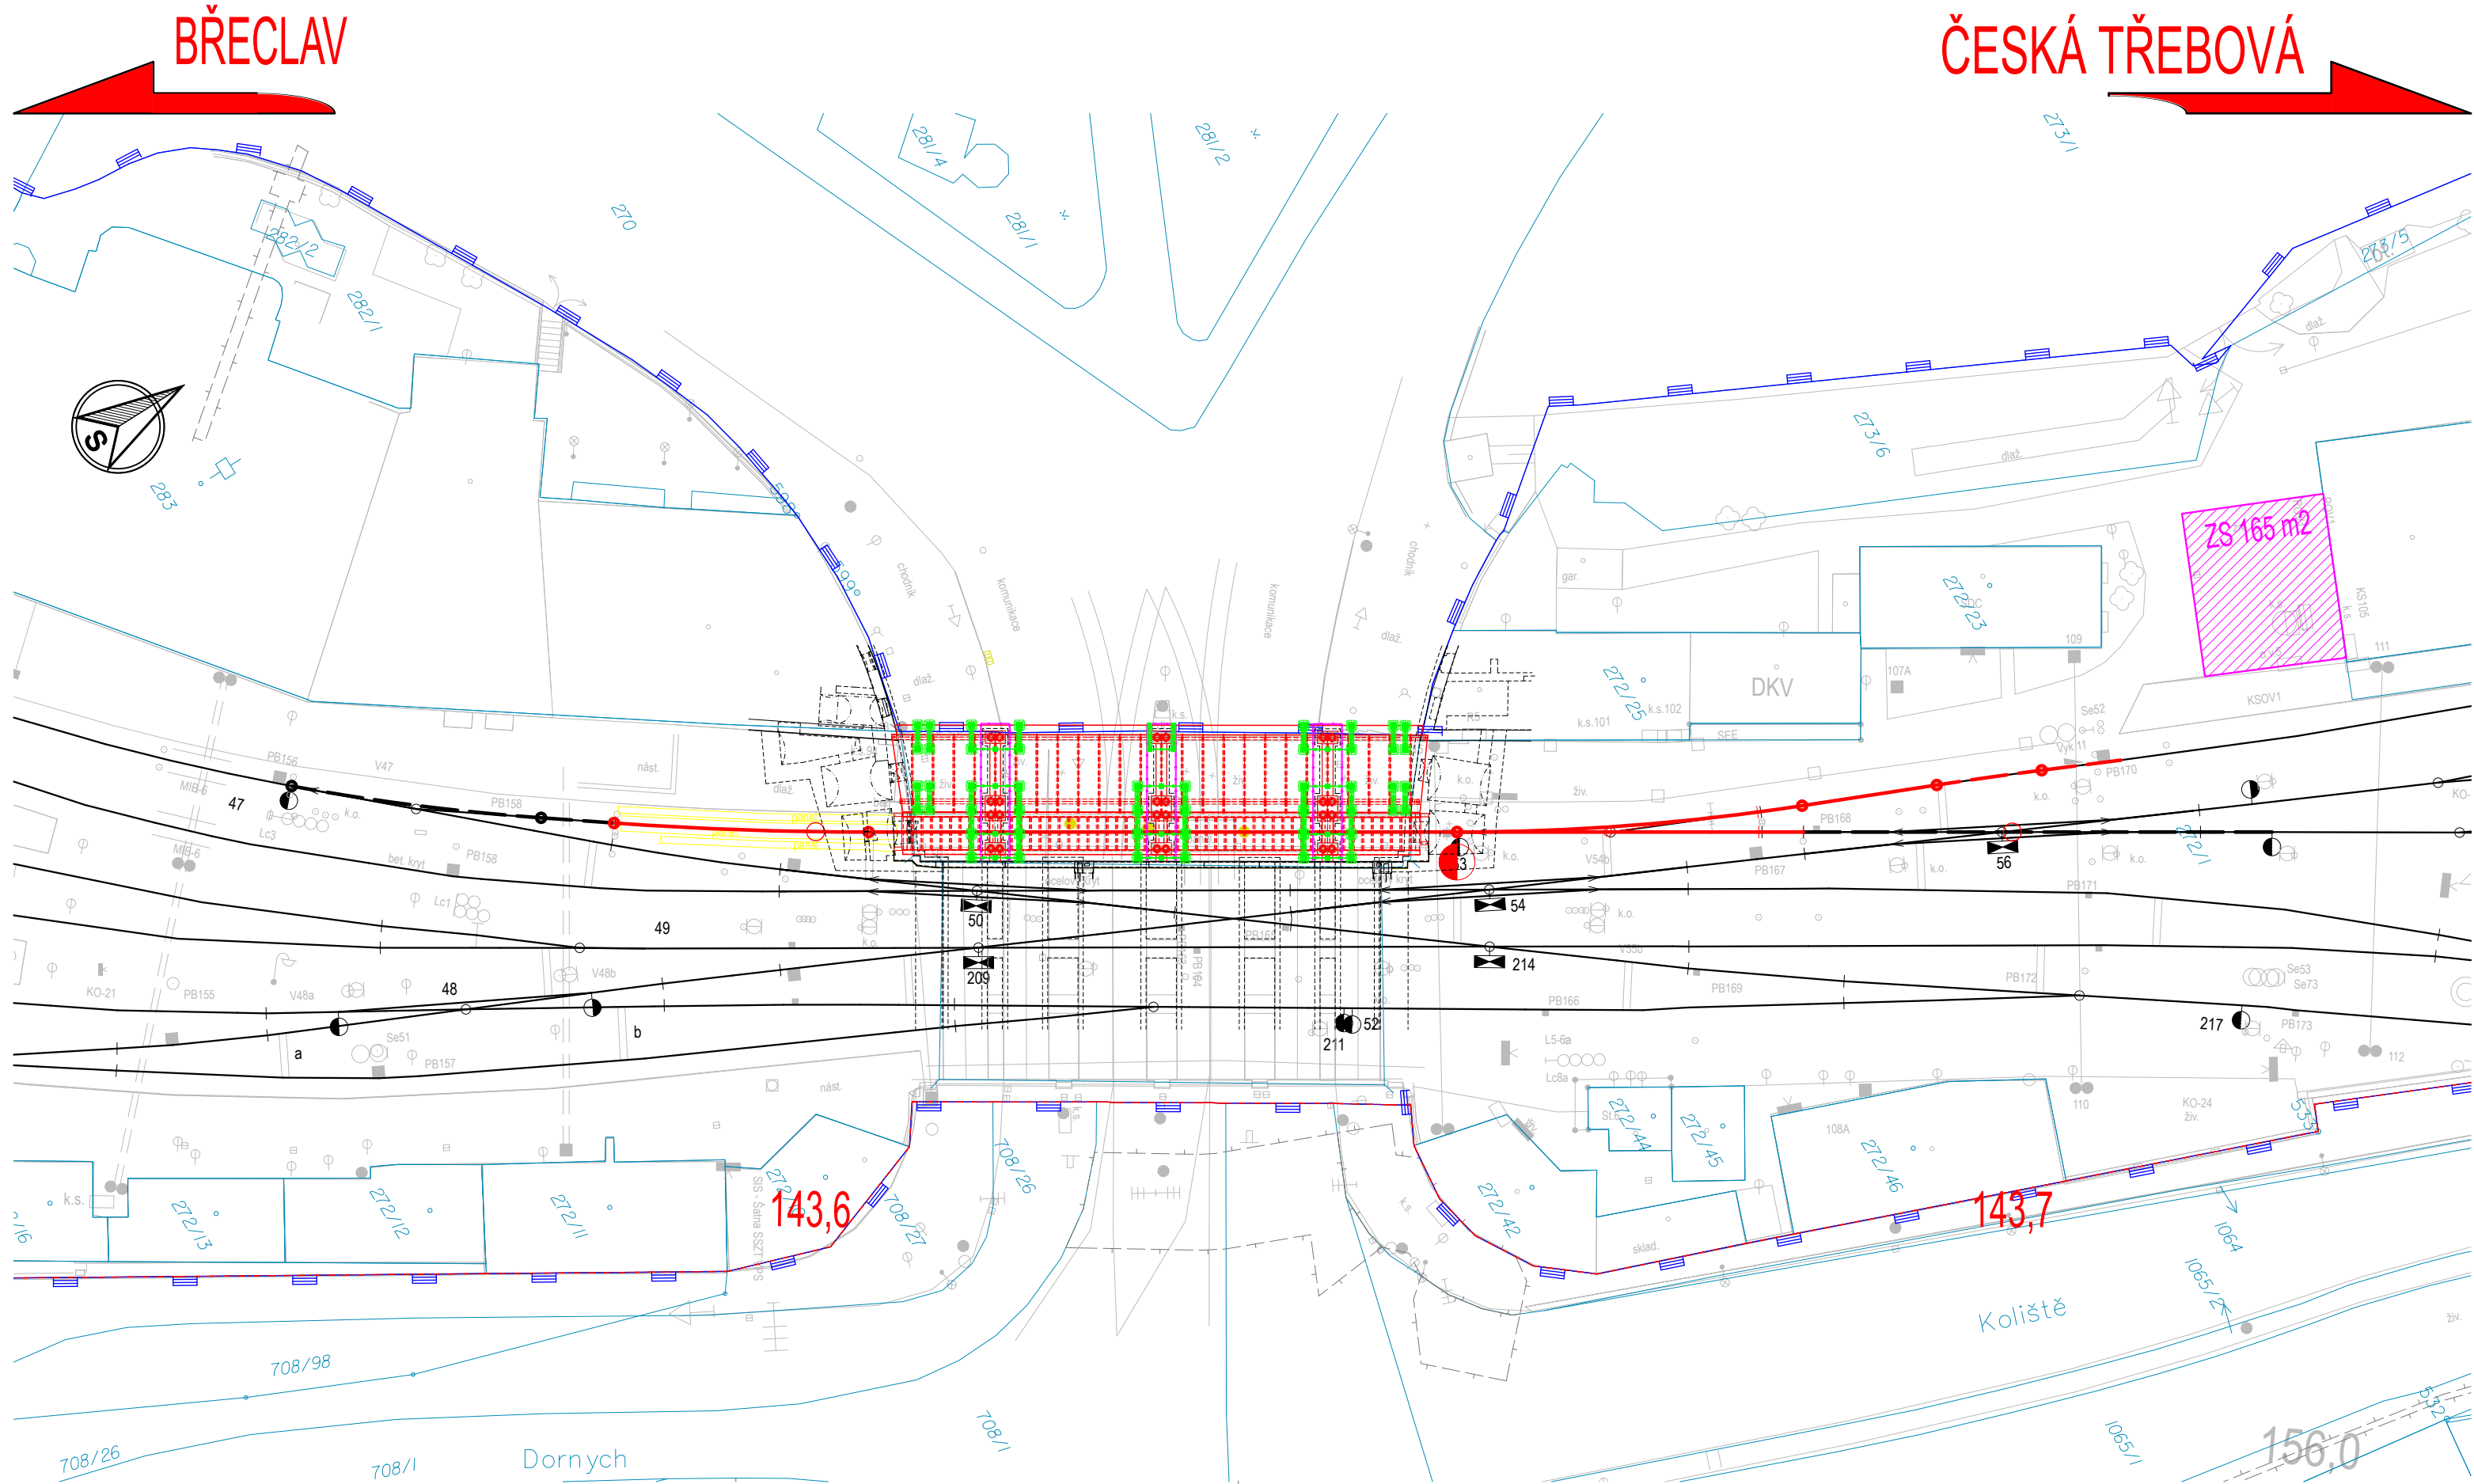

EVROPSKÁ UNIE  
Evropské strukturální a investiční fondy  
Operační program Doprava

Ministerstvo dopravy  
Státní fond dopravní infrastruktury

Jiná ověření:

Paré:

Orientační schéma:

Razítko oprávněné osoby:

Revize:

Datum:

Popis:

Kontroloval:

000

30.11.2023

Definitivní odevzdání dokumentace

Ing. David Rose

Stavebník/Investor:

Adresa:

Zástupce investora:

Adresa:

Správa železnic, státní organizace

Dlážděná 1003/7, 110 00 Praha 1

Stavební správa východ

Nerudova 1, 779 00 Olomouc

SPRÁVA  
ŽELEZNIC

Zhotovitel díla:

Adresa:

Kontakt:

EXprojekt s.r.o.

Heršpická 758/13, 619 00 Brno

T: +420 533 312 000  
E: info@exprojekt.cz

EXPROJEKT

Zhotovitel objektu:

Adresa:

Kontakt:

EXprojekt s.r.o.

Heršpická 758/13, 619 00 Brno

T: +420 533 312 000  
E: info@exprojekt.cz

EXPROJEKT

Hlavní projektant (HIP):

Specialista:

Ing. David Rose, Ing. Radek Šíp

-

Název stavby/akce:

Název části:

Název objektu/díle části:

Rekonstrukce mostu v km 155,900 trati Břeclav - Brno

Souhrnná technická zpráva

Zásady organizace výstavby

Název přílohy:

Název díle části přílohy:

Odpovědný projektant:

Kraj:

Výkresy

Situace zařízení staveniště

Zpracovatel přílohy:  
Ing. Radek Šíp

Jihomoravský

Měřítka:

Formáty:

TUDU:

2001 JC

-

-

-

2001 JC

Označení investora:

Zakázka:

Označení části:

Označení objektu/komplexu:

S622000245

2022-072

B.8

-

Číslo přílohy (typ/pořadí):

Stupeň dokumentace:

Smluvní datum zpracování:

2. 001

DUSL + PDPS

30.11.2023

Kódové označení přílohy:

S622000245\_DUSL\_B8XXX\_XXXXXXXXXX\_2\_001\_000