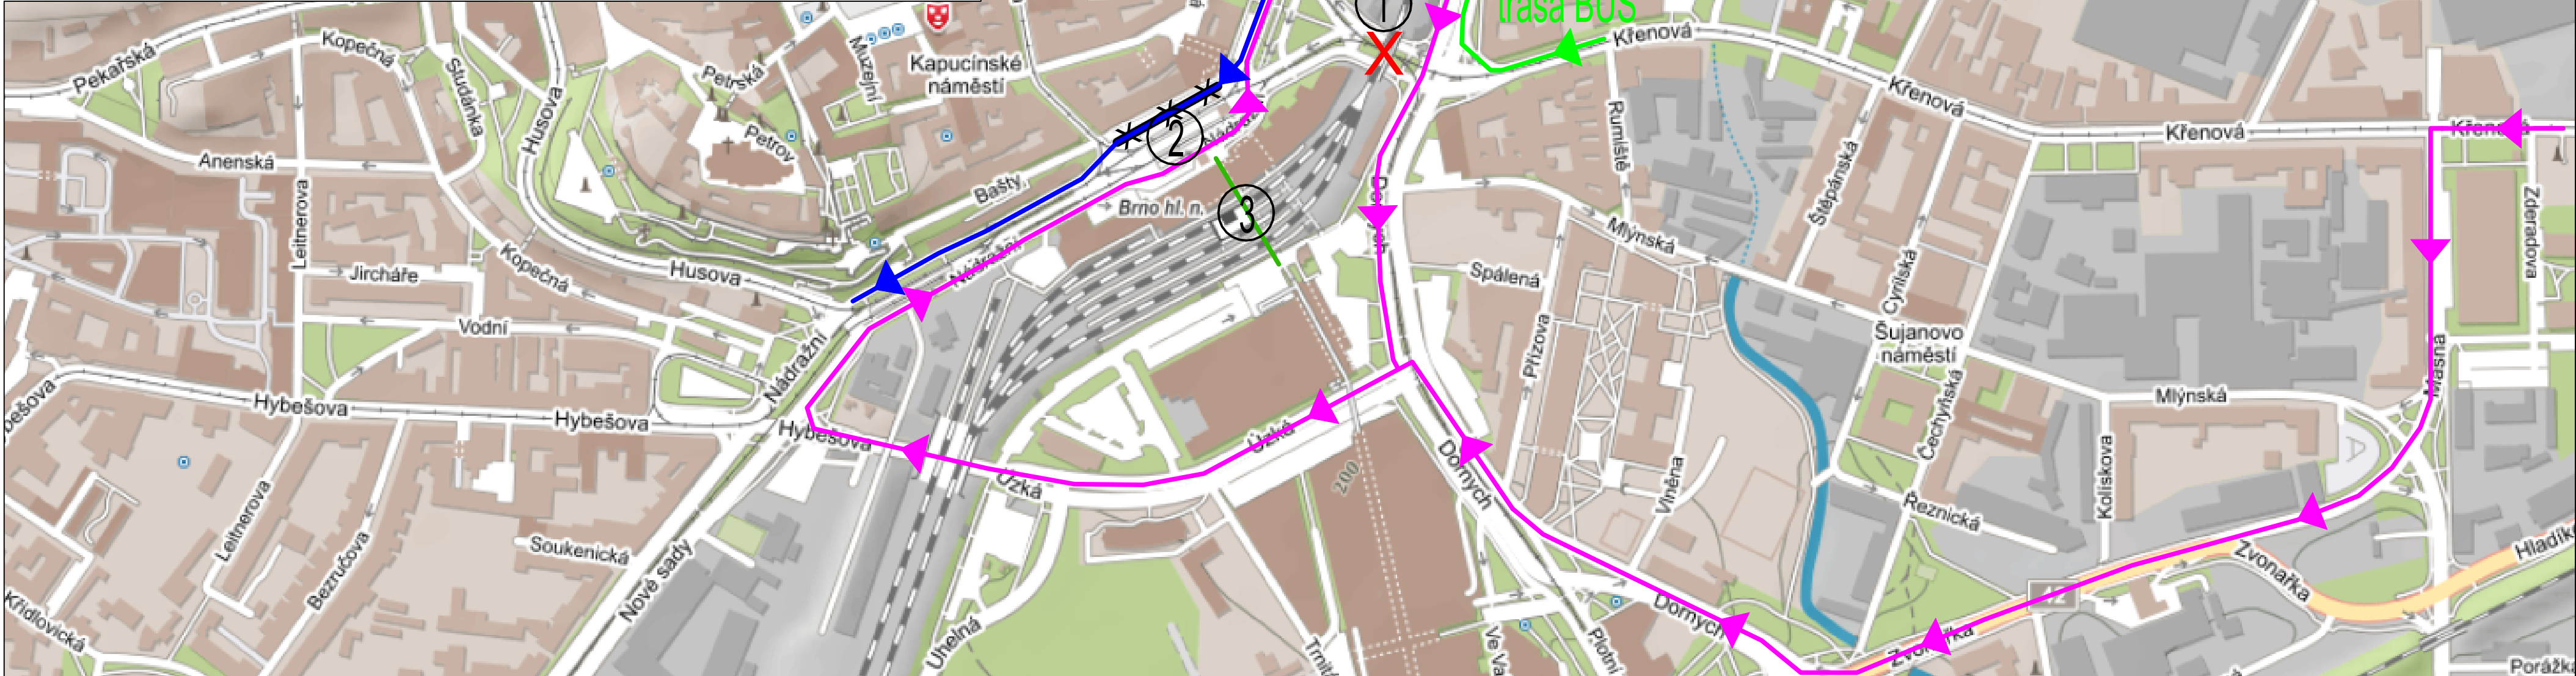


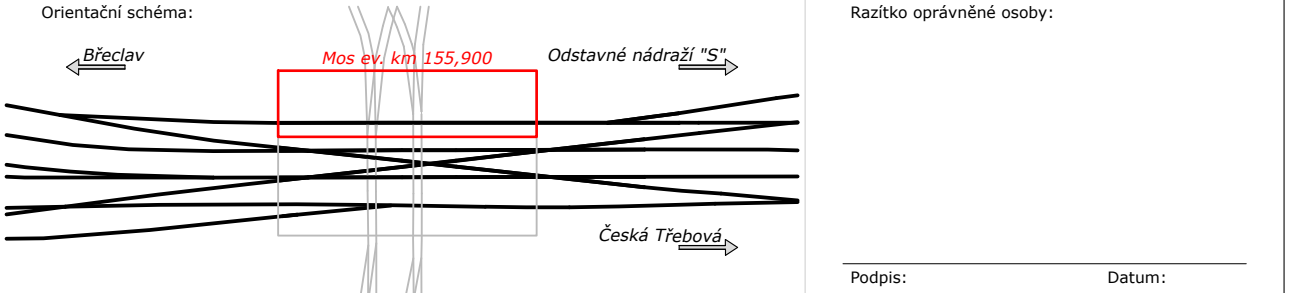

Situace dopravních opatření

Poznámky:
Během stavby musí být zajištěna obslužnost území. Autobusy (BUS) a individuální automobilová doprava (IAD) musí mít zajištěný průjezd na ulici Benošovu k hotelu Grand během uzavírky komunikace pod mostem. Rzvněž nesmí dojít k omezení zásobování výpravní budovy z ulice Nádražní, v blízkosti viaduktu Křenová.

- 1 Uzavírka komunikace pod mostem pro BUS, TROL, IAD a pro pěší a cyklisty. Malá vozidla IZS mohou projet po tramvajové trati.
- 2 Musí být umožněn průjezd obousměrně v ulici Nádražní kolem zastávky TRAM "Hlavní nádraží" pro BUS a IAD. Alternativní cesty nejsou k dispozici.
- 3 Průchod pro pěší obousměrně přes staniční/městský podchod.

Tento výkres slouží jako podklad pro odsouhlasení navrhovaného rámcového dopravního opatření během rekonstrukce mostu s OD MMB a BKOM. Následně bude zpracován zhotovitelem stavby projekt DIO v dostatečném předstihu před začátkem stavby.



			
Jiná ověření:			
Paré:			
Orientační schéma: 			
Razítko oprávněné osoby:			
Podpis: Datum:			
Revize:	Datum:	Popis:	Kontroloval:
000	30.11.2023	Definitivní odevzdání dokumentace	Ing. David Rose
Stavebník/Investor: Správa železnic, státní organizace			
Adresa: Dlážděná 1003/7, 110 00 Praha 1			
Zástupce investora: Stavební správa východ			
Adresa: Nerudova 1, 779 00 Olomouc			
			
Zhotovitel díla: EXprojekt s.r.o.			
Adresa: Heršpická 758/13, 619 00 Brno			
Kontakt: T: +420 533 312 000			
E: info@exprojekt.cz			
			
Zhotovitel objektu: EXprojekt s.r.o.			
Adresa: Heršpická 758/13, 619 00 Brno			
Kontakt: T: +420 533 312 000			
E: info@exprojekt.cz			
			
Hlavní projektant (HIP): Ing. David Rose, Ing. Radek Šíp			
Specialista: -			
Název stavby/akce:	Rekonstrukce mostu v km 155,900 trati Břeclav - Brno		Označení investora: S622000245
Název části:	Souhrnná technická zpráva		Zakázka: 2022-072
Název objektu/díle části:	Zásady organizace výstavby		Označení části: B.8
Název přílohy:	Výkresy		Označení objektu/komplexu: -
Název díle části přílohy:	Situace dopravních opatření		Číslo přílohy (typ/pořadí): 2. 002
Odpovědný projektant:	Zpracovatel přílohy:	Měřítko:	Stupeň dokumentace:
Ing. David Rose	Ing. Radek Šíp	Formáty:	DUSL + PDPS
Kraj:	Katastrální území:	TUDU:	Smluvní datum zpracování:
Jihomoravský	Město Brno [610003]	2001 JC	30.11.2023
<small>Kódové označení přílohy: S622000245_DUSL_BBXXX_XXXXXXX_XX_2_002_000</small>			