


SO 10-20-01 Rekonstrukce mostu v km 155,900 trati Břeclav - Brno

Zákres do katastrální mapy 1:250

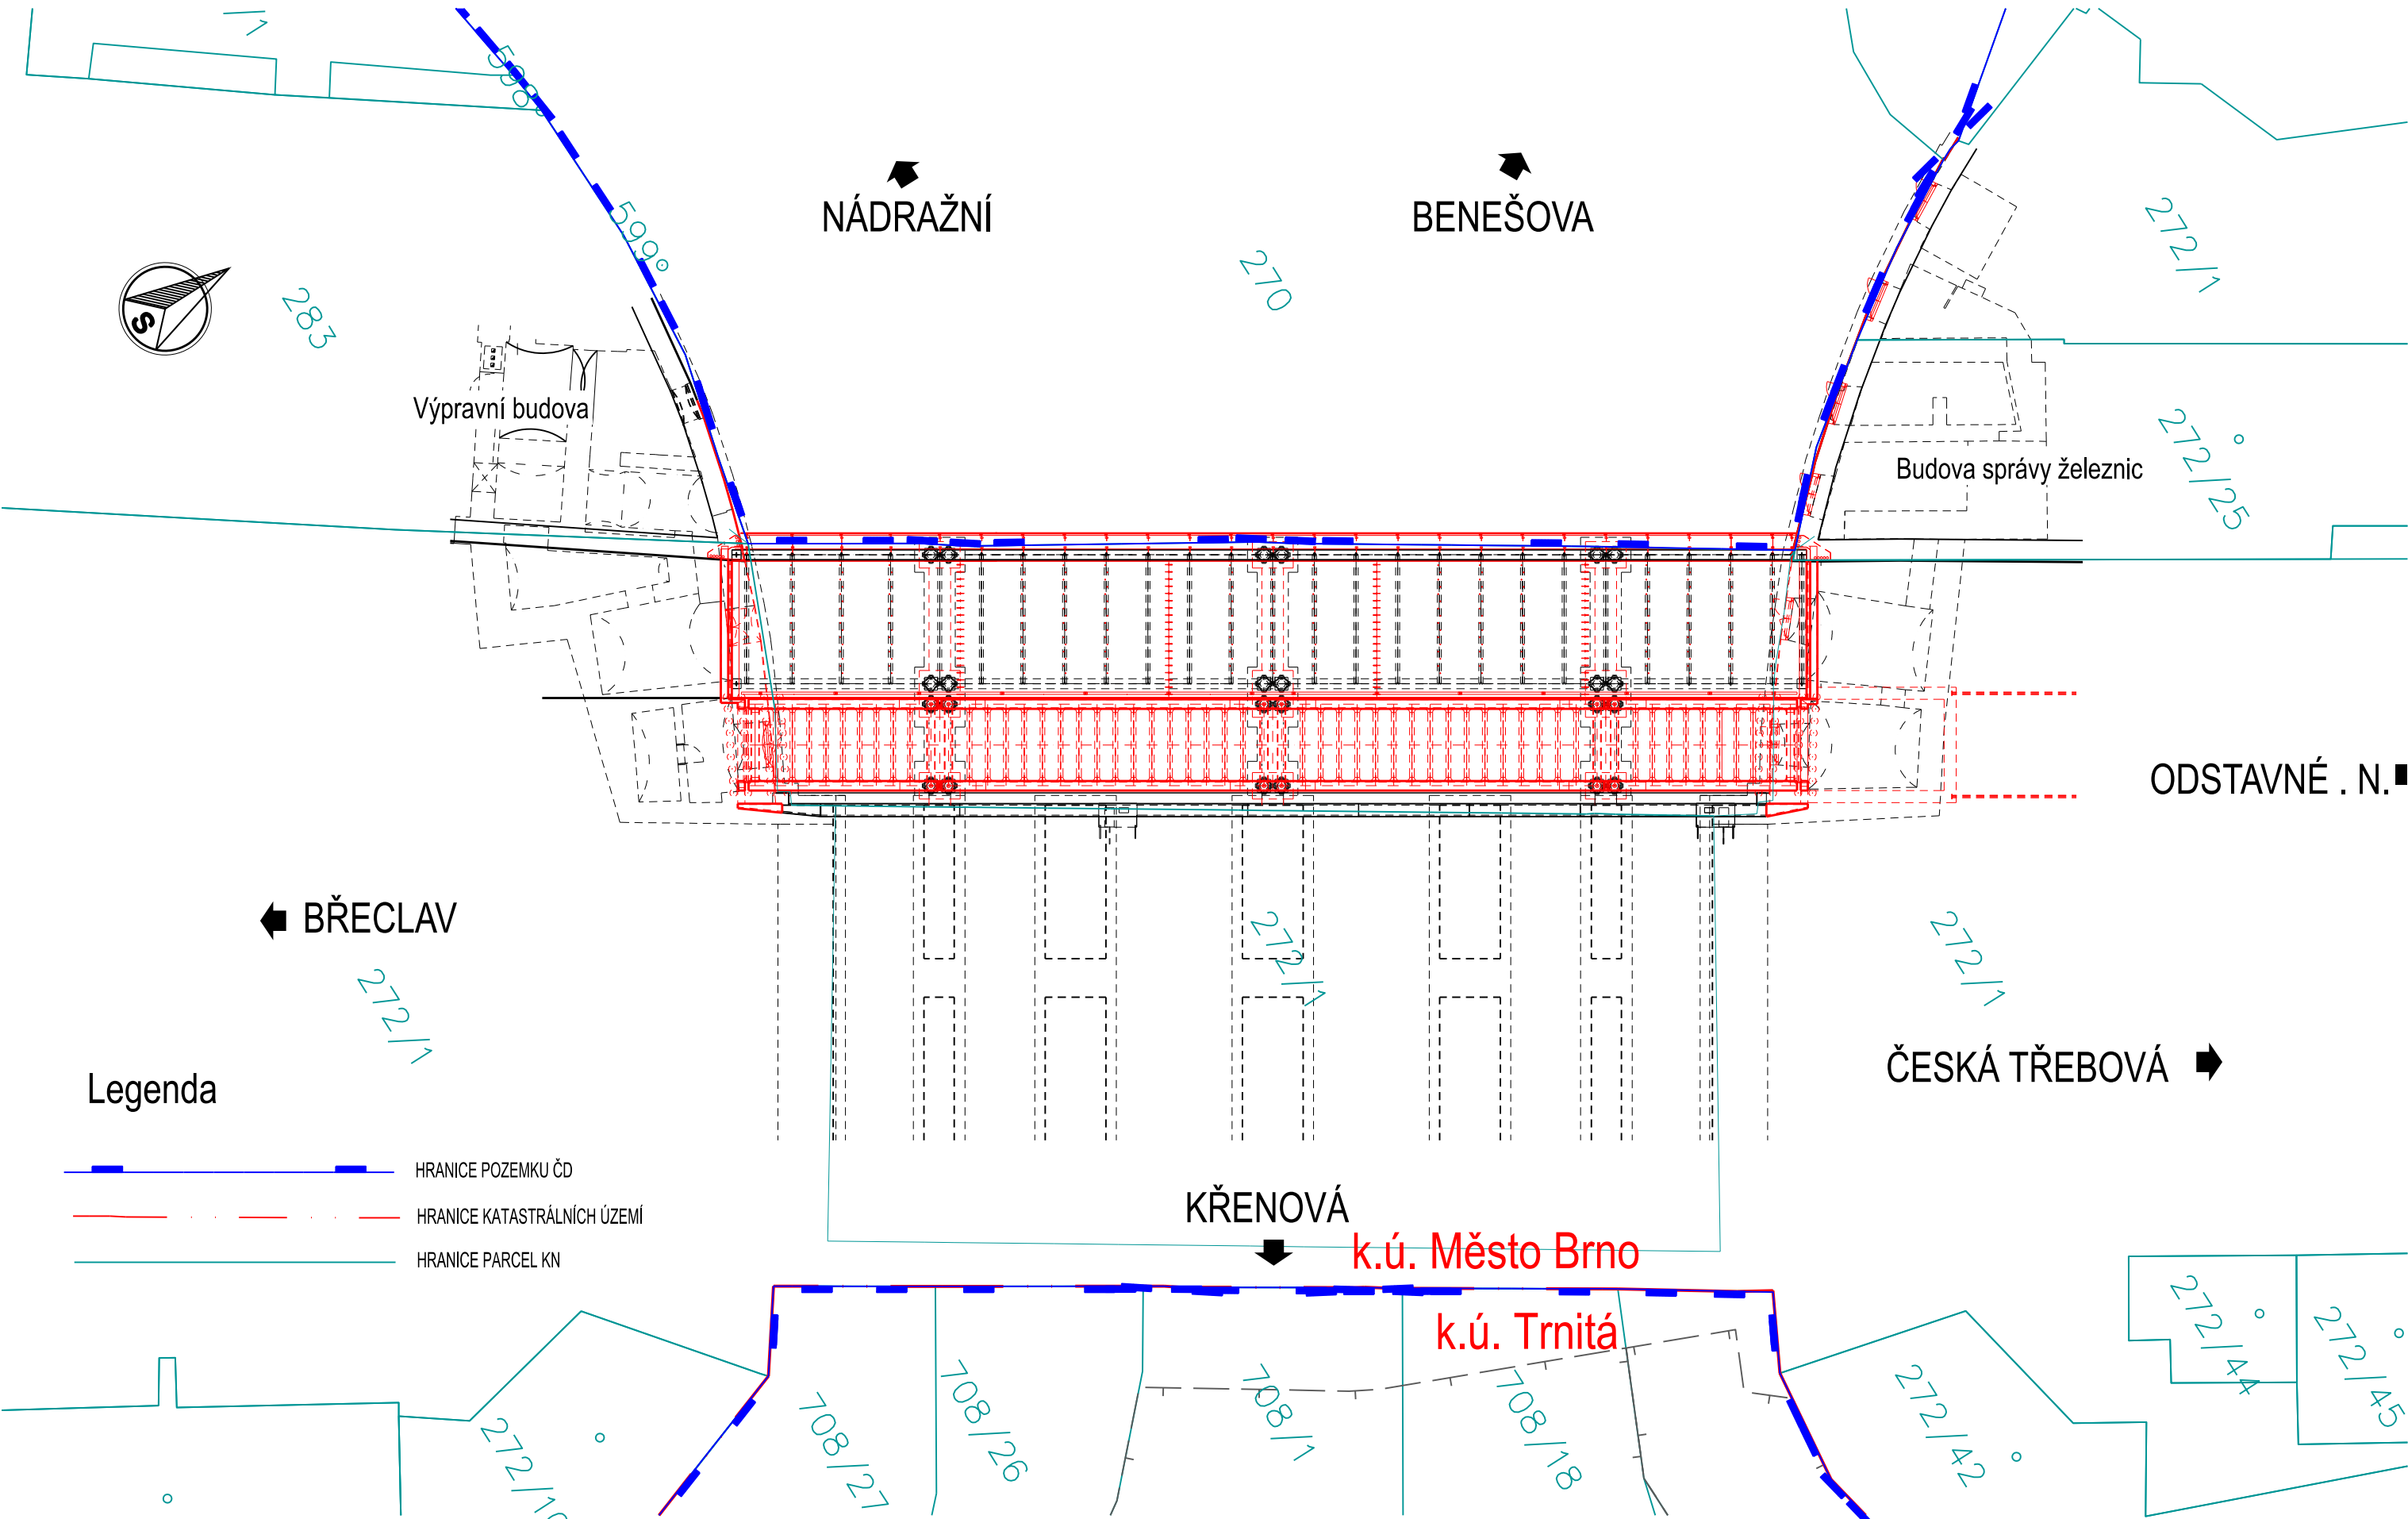

EVROPSKÁ UNIE  
Evropské strukturální a Investiční fondy  
Operační program Doprava

Ministerstvo dopravy  
Státní fond dopravní infrastruktury

Jiná ověření:

Paré:

Orientační schéma:

Razítko oprávněné osoby:

Revize:

Datum:

Popis:

Kontroloval:

000

30.11.2023

Finální odevzdání dokumentace

Ing. Ladislav Dorazil

Stavebník/Investor:

Adresa:

Zástupce investora:

Adresa:

**Správa železnic, státní organizace**

Dlážděná 1003/7, 110 00 Praha 1

Stavební správa východ

Nerudova 1, 779 00 Olomouc

Zhotovitel díla:

Adresa:

Kontakt:

**EXprojekt s.r.o.**

Heršpická 758/13, 619 00 Brno

T: +420 533 312 000

E: info@exprojekt.cz

Zhotovitel objektu:

Adresa:

Kontakt:

**MORAVIA CONSULT Olomouc a.s.**

Legionářská 1085/8, 779 00 Olomouc

T: +420 585 570 444

E: moravia@moravia.cz

Hlavní projektant (HIP):

Specialista:

**Ing. David Rose, Ing. Radek Šíp**

**Ing. Jaroslav Sedláček**

Název stavby/akce:

**Rekonstrukce mostu v km 155,900 trati Břeclav - Brno**

Označení investora:  
S622000245

Název části:

Mosty, propustky a zdi

Zakázka:  
2022-072

Název objektu/díle části:

**ŽST Brno hl.n., most ev. km 155,900**

Označení části:  
**D.2.1.4**

Název přílohy:

Zákres do katastrální mapy

Označení objektu/komplexu:  
**SO 10-20-01**

Název díle části přílohy:

-

Číslo přílohy (typ/pořadí):  
**2. 002**

Odpovědný projektant:

Zpracovatel přílohy:

Měřítko:

Formáty:

Stupeň dokumentace:

Ing. Jaroslav Sedláček

Ing. Jaroslav Sedláček

1:250

3 x A4

**DUSL + PDPS**

Kraj:

Katastrální území:

TUDU:

Smluvní datum zpracování:

Jihomoravský

Město Brno [610003]

2001 JC

**30.11.2023**

Kódové označení přílohy:  
S622000245\_OUSL\_O214\_SO102001\_XX\_2\_002\_000  
[Prostor pro další informace]