



SO 10-20-01 Rekonstrukce mostu v km 155,900 trati Břeclav - Brno

Výkres tvaru prahu opěry O2 1:50


Půdorys 1:50

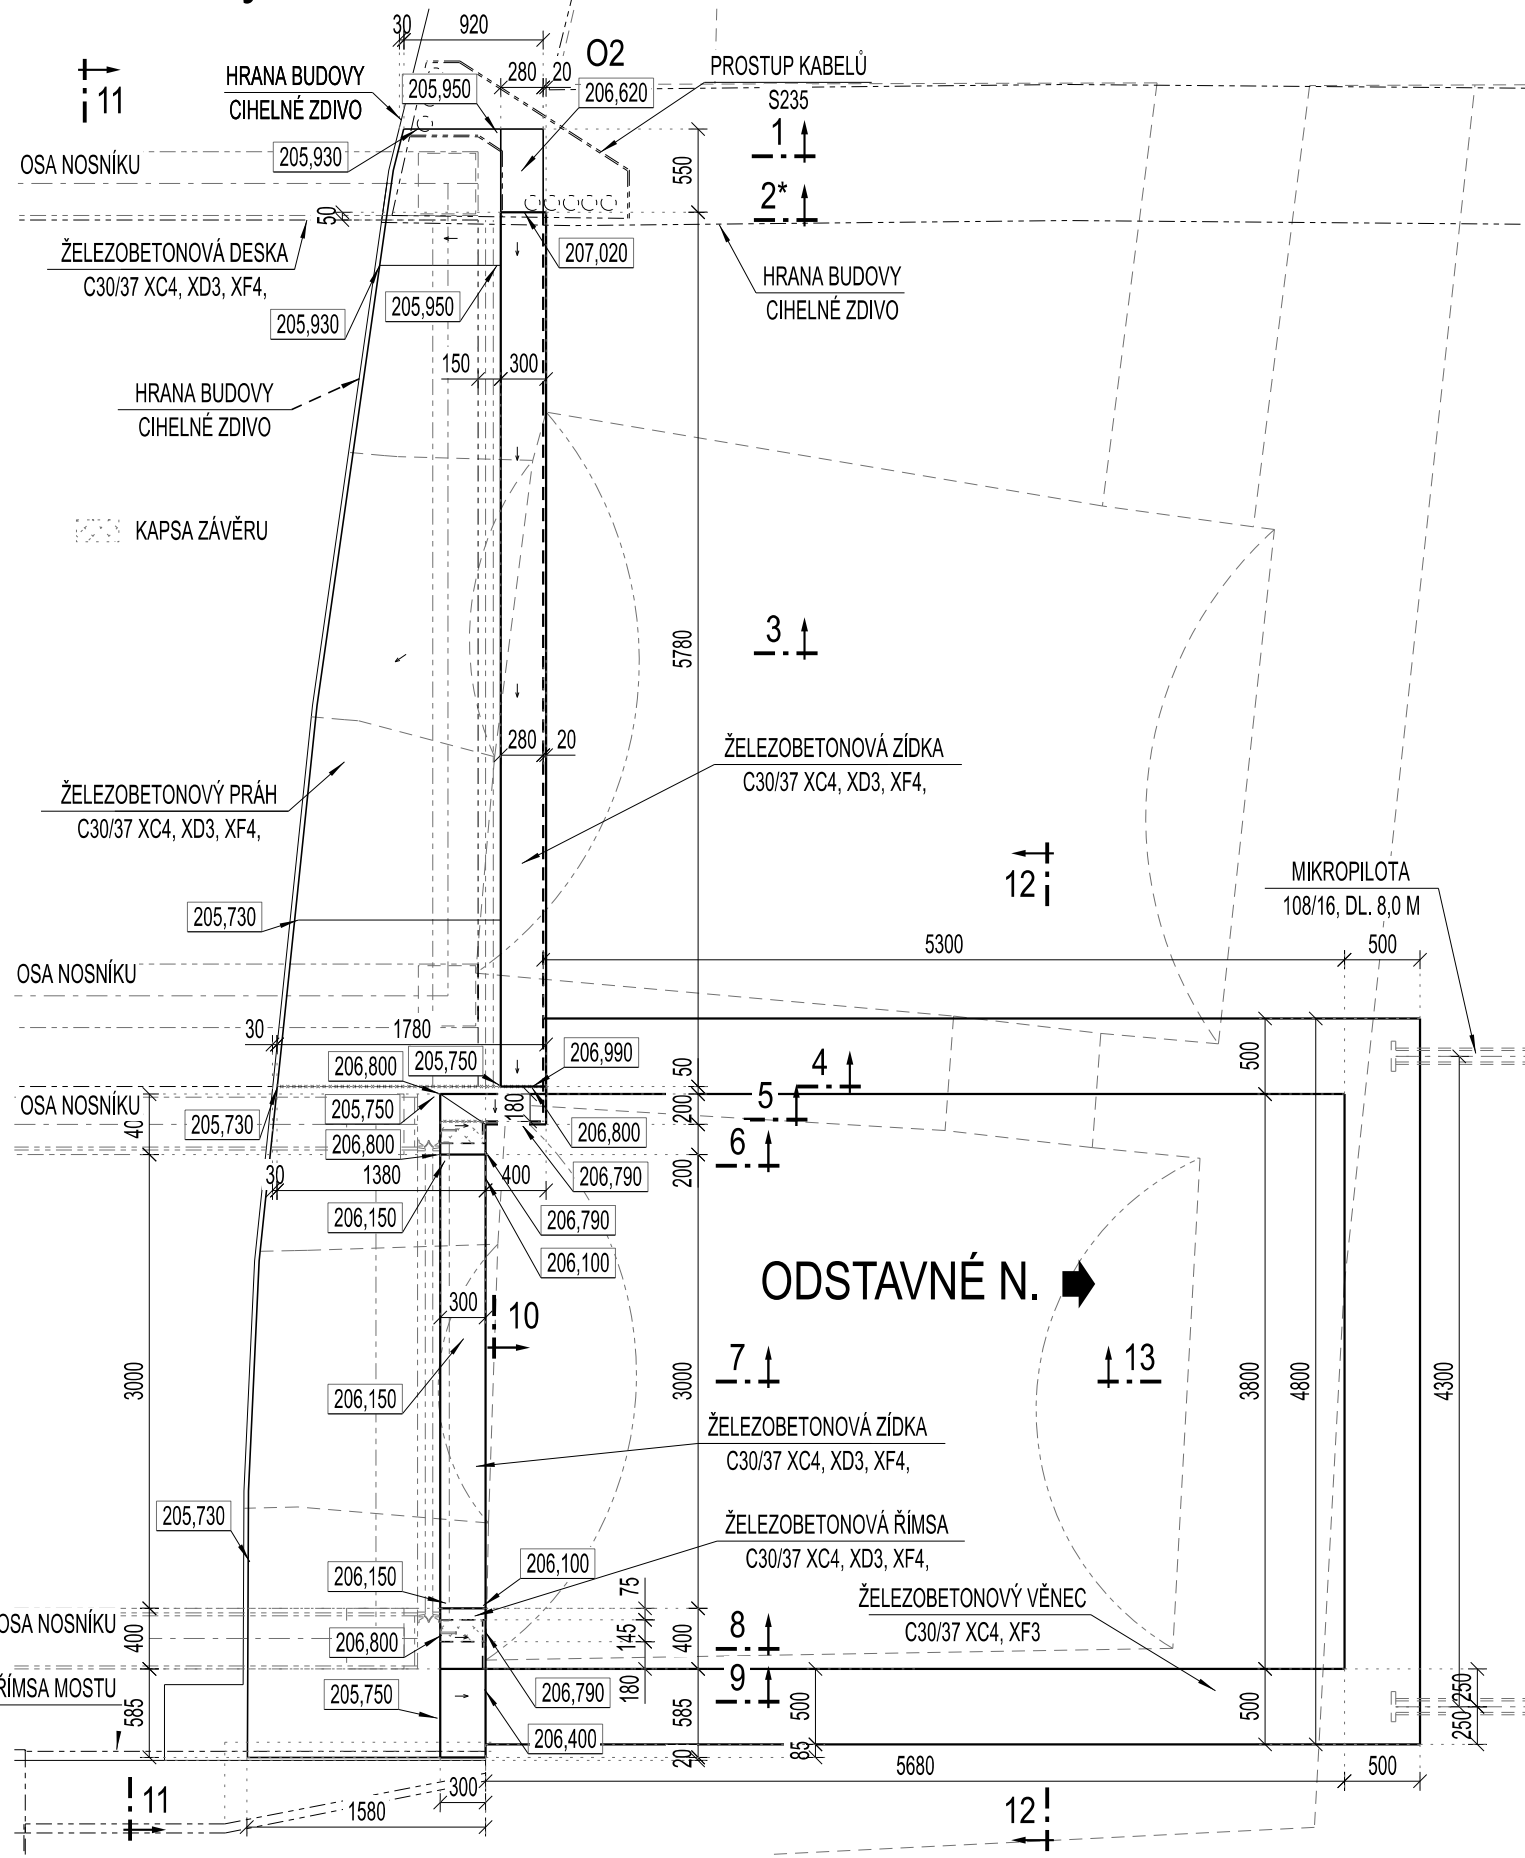


Řez 1-1 1:50

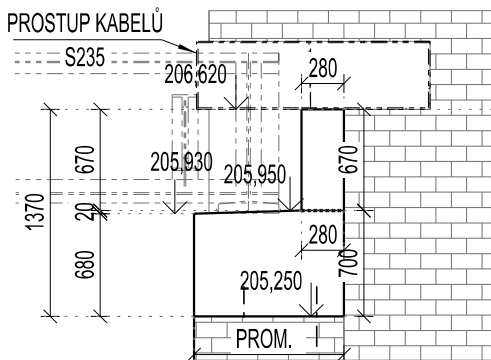


Řez 2-2 1:50

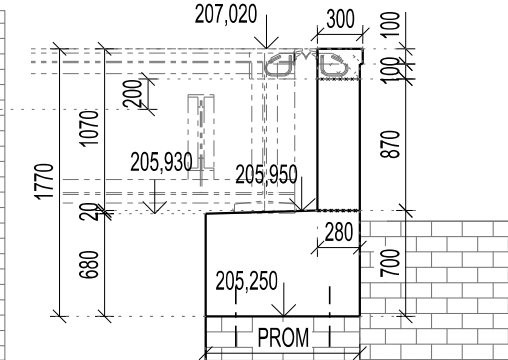


Řez 3-3 1:50

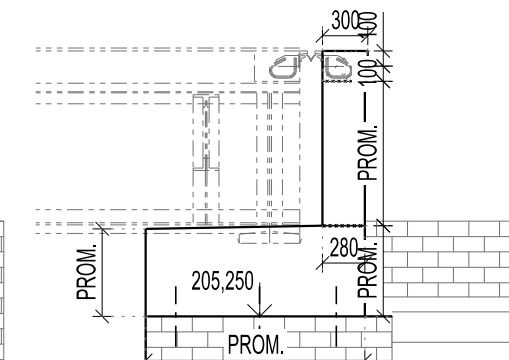


Řez 4-4 1:50

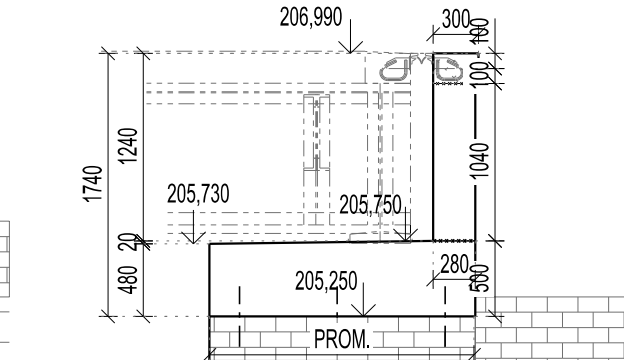


Řez 5-5 1:50

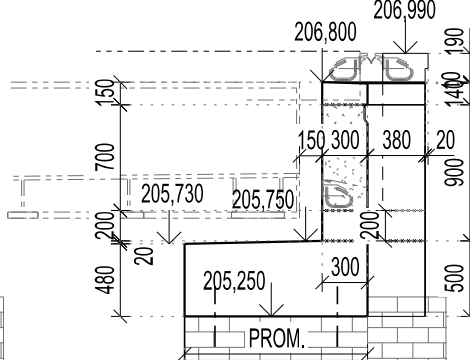


Řez 6-6 1:50

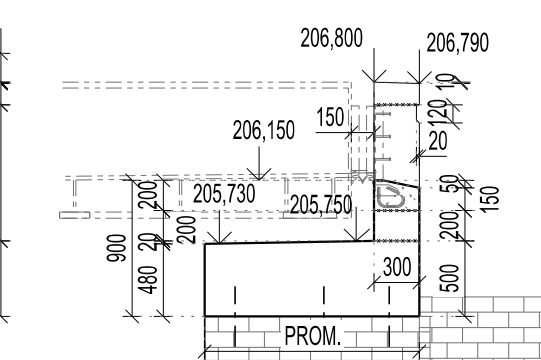


Řez 7-7 1:50

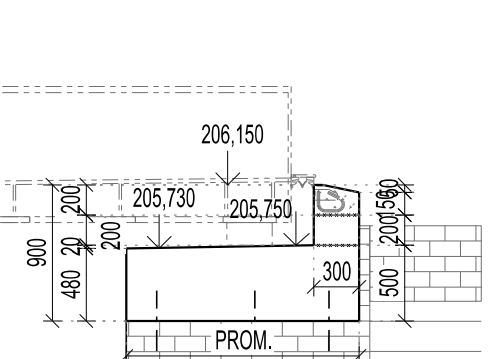


Řez 8-8 1:50

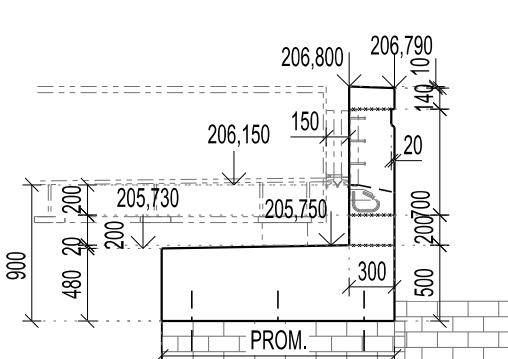


Řez 9-9 1:50

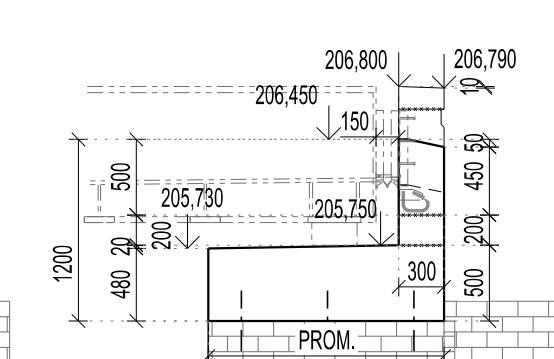


Řez 10-10 1:50

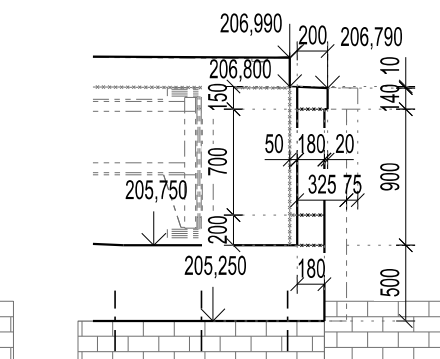


Řez 13-13 1:50

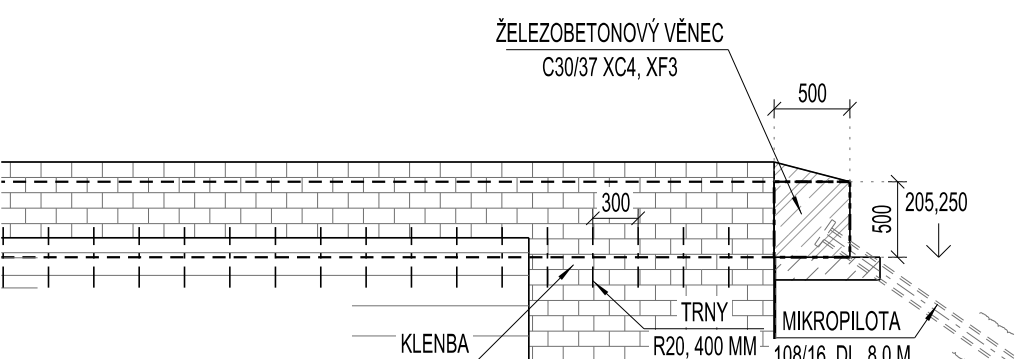

Pohled 11-11 1:50

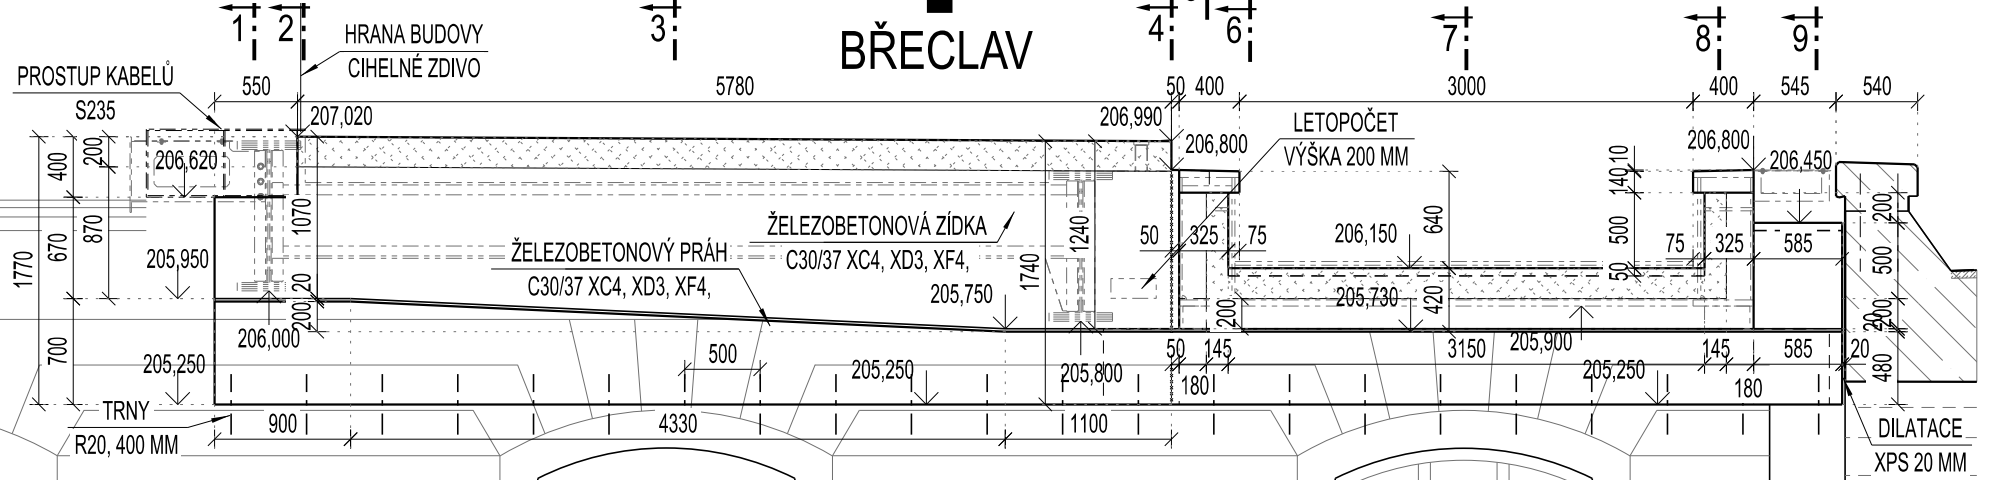

Řez 12-12 1:50

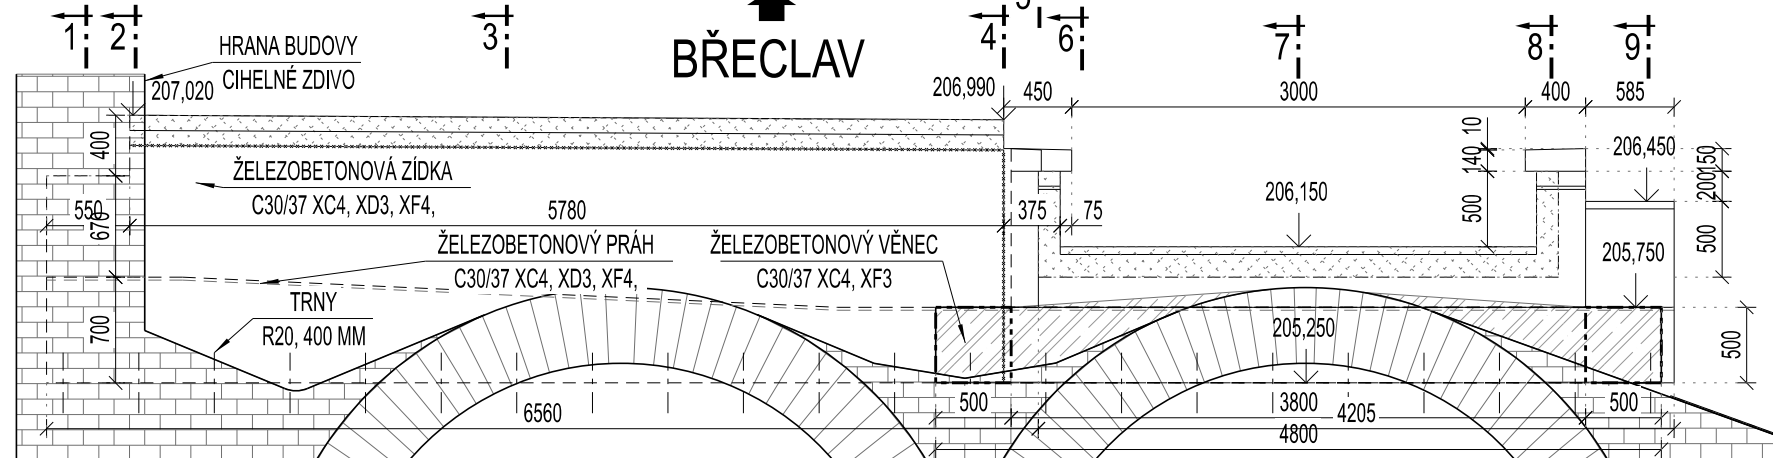

POHLEDOVÉ HRANY BUDOU ZKOSENY 20X20 MM

VLOŽENÍM LIŠTY DO BEDNĚNÍ.

K MOSTU NENÍ DOKUMENTACE. PŘESNÝ TVAR NAD OPĚRAMI

JE NUTNÉ UPRAVIT DLE SKUTEČNOSTI PO ODKRYTÍ

KONSTRUKCE MOSTU.

LÍČ PRAHU BUDE SLICOVÁN S CIHELNÝM ZDIVEM.

NÁSLEDNĚ BUDE ZDRSNĚN A PŘEKRYT OMÍTKOU.

NA KLENBOVÉM MOSTĚ UBOU UPRAVENY KONCE ŘÍMS

V MÍSTECH NOVÝCH ÚLOŽNÝCH PRAHŮ.

Výkaz materiálu

PRAH: C30/37 XC4, XD3, XF4, CI 0,40, Dmax=22, S3, průsak 20 mm - 5,0 m<sup>3</sup> + 3,3 m<sup>3</sup>

ZÁV. ZÍDKA: C30/37 XC4, XD3, XF4, CI 0,40, Dmax=22, S3, průsak 20 mm - 1,8 m<sup>3</sup> + 0,6 m<sup>3</sup>

KAPSA ZÁVĚRU: C30/37 XC4, XD3, XF4, CI 0,40, Dmax=22, S3, průsak 20 mm - 0,4 m<sup>3</sup> + 0,3 m<sup>3</sup>

VĚNEC: C30/37 XC4, XF3, CI 0,40, Dmax=22, S3, průsak 20 mm - 5,0 m<sup>3</sup>

ŘÍMSA: C30/37 XC4, XD3, XF4, CI 0,40, Dmax=22, S3, průsak 20 mm - 0,5 m<sup>3</sup>

SPECIFIKACE BETONŮ DLE ČSN P 73 2404, ČSN EN 206+A2,

Jiná ověření:	
Paré:	
Orientační schéma:	
Razítko oprávněné osoby:	
Podpis:	
Datum:	
Revize:	Datum:
000	30.11.2023
Popis:	
Finální odevzdání dokumentace	
Kontroloval:	
Ing. Ladislav Dorazil	
Stavebník/Investor:	
Adresa:	
Zástupce investora:	
Adresa:	
Zhotovitel díla:	
Adresa:	
Kontakt:	
Zhotovitel objektu:	
Adresa:	
Kontakt:	
Hlavní projektant (HIP):	
Specialista:	
Název stavby/akce:	
Označení investora:	
Zakázka:	
Označení části:	
Označení objektu/komplexu:	
Název přílohy:	
Číslo přílohy (typ/pořadí):	
Název dílčí části přílohy:	
Stupeň dokumentace:	
Smluvní datum zpracování:	
Odpovědný projektant:	
Zpracovatel přílohy:	
Měřítko:	
Formáty:	
TUDU:	
Kraj:	
Katastrální území:	
Město:	
Kódové označení přílohy:	
[Prostor pro další informace]	