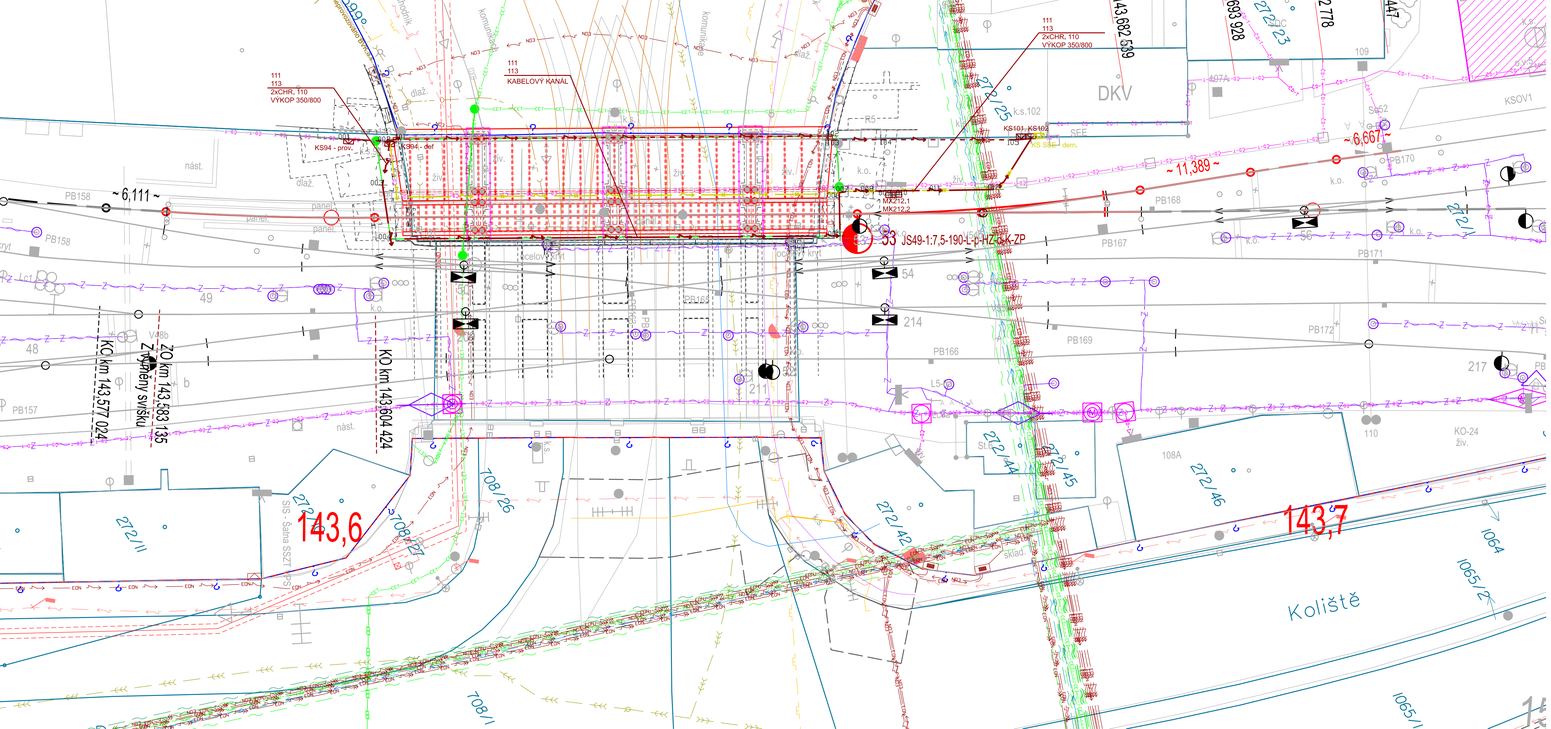

LEGENDA - NOVÉ SÍTĚ

- SEE - Nová definitivní trasa nn
- SEE - Provizorní trasa nn
- SEE - Rušené vedení nn
- SEE - Kabelová skříň

LEGENDA - OSTATNÍ

- Nová kolej
- Přeložka ČD-T
- Nová konstrukce mostu
- Pažení základů mostu
- Zaměření
- Katastrální mapa
- Hranice ČD

LEGENDA - STÁVAJÍCÍ SÍTĚ

- CETIN zaměřená síť STP
- CETIN nezaměřená síť STP
- EGD zařízení VN
- EGD zařízení NN
- EGD zrušené
- EGD sdělovací
- EGD zařízení VVN
- CRA optický kabel
- Nej.cz optický kabel
- Podelon optický kabel
- Faster.cz optický kabel
- Gasnet - plynovod NTL
- Gasnet - kabel PKO
- TSB Silové kabely
- DPMB Napájení trati
- Teplárny Brno - parovod
- BKOM kabel vyhledací
- BVK vodovodní řad
- BVK vodovodní přípojka
- BVK kanalizační stoka - neprovozovaná BVK
- BVK kanalizační stoka
- ČD-T sdělovací kabely
- SŽ SSZT
- kolektor

EVROPSKÁ UNIE
Evropské strukturální a investiční fondy
Operační program Doprava

Ministerstvo dopravy
Státní fond dopravní infrastruktury

Jiná ověření:

Paré:

Orientační schéma:

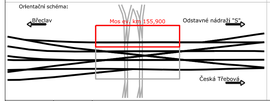

Razítko oprávněné osoby:

Podpis: Datum:

Revize:	Datum:	Popis:	Kontroloval:
000	30.11.2023	Finální odevzdání dokumentace	Ing. Marek Vývoda

Stavebník/Investor:	**Správa železnic, státní organizace**
Adresa:	Dlážděná 1003/7, 110 00 Praha 1
Zástupce investora:	Stavební správa východ
Adresa:	Nerudova 1, 779 00 Olomouc

SPRÁVA ŽELEZNIC

Zhotovitel díla:	**EXprojekt s.r.o.**
Adresa:	Heršpická 758/13, 619 00 Brno
Kontakt:	T: +420 533 312 000 E: info@exprojekt.cz
Zhotovitel objektu:	**Signal Projekt s.r.o.**
Adresa:	Všehrdova 59, 639 00 Brno
Kontakt:	tel.: +420 515 917 689 e-mail: projekce@signalprojekt.cz
Hlavní projektant (HIP):	**Ing. David Rose, Ing. Radek Šip**
Specialista:	-

EXPROJEKT

signal PROJEKT

Název stavby/akce:	**Rekonstrukce mostu v km 155,900 trati Břeclav - Brno**		Označení investora: S622000245
			Zakázka: 2022-072
Název části:	Ostatní inženýrské objekty		Označení části: **D.2.1.5**
Název objektu/dílčí části:	**ŽST Brno hl.n., přeložky a ochrany dráž. sil. kabelů**		Označení objektu/komplexu: **SO 10-30-02**
Název přílohy:	Polohopis		Číslo přílohy (typ/pořadí): **2. 001**
Název dílčí části přílohy:	-		
Odpovědný projektant: Ing. Marek Vývoda	Zpracovatel přílohy: Ing. Robin Kolařík	Měřítko: 1:250 Formáty: 5 x A4	Stupeň dokumentace: **DUSL + PDPS**
Kraj: Jihomoravský	Katastrální území: Město Brno [610003]	TUDU: 2001 JC	Smluvní datum zpracování: **30.11.2023**

S622000245_DUSL_D2105_PS103002_XX_D_001_000