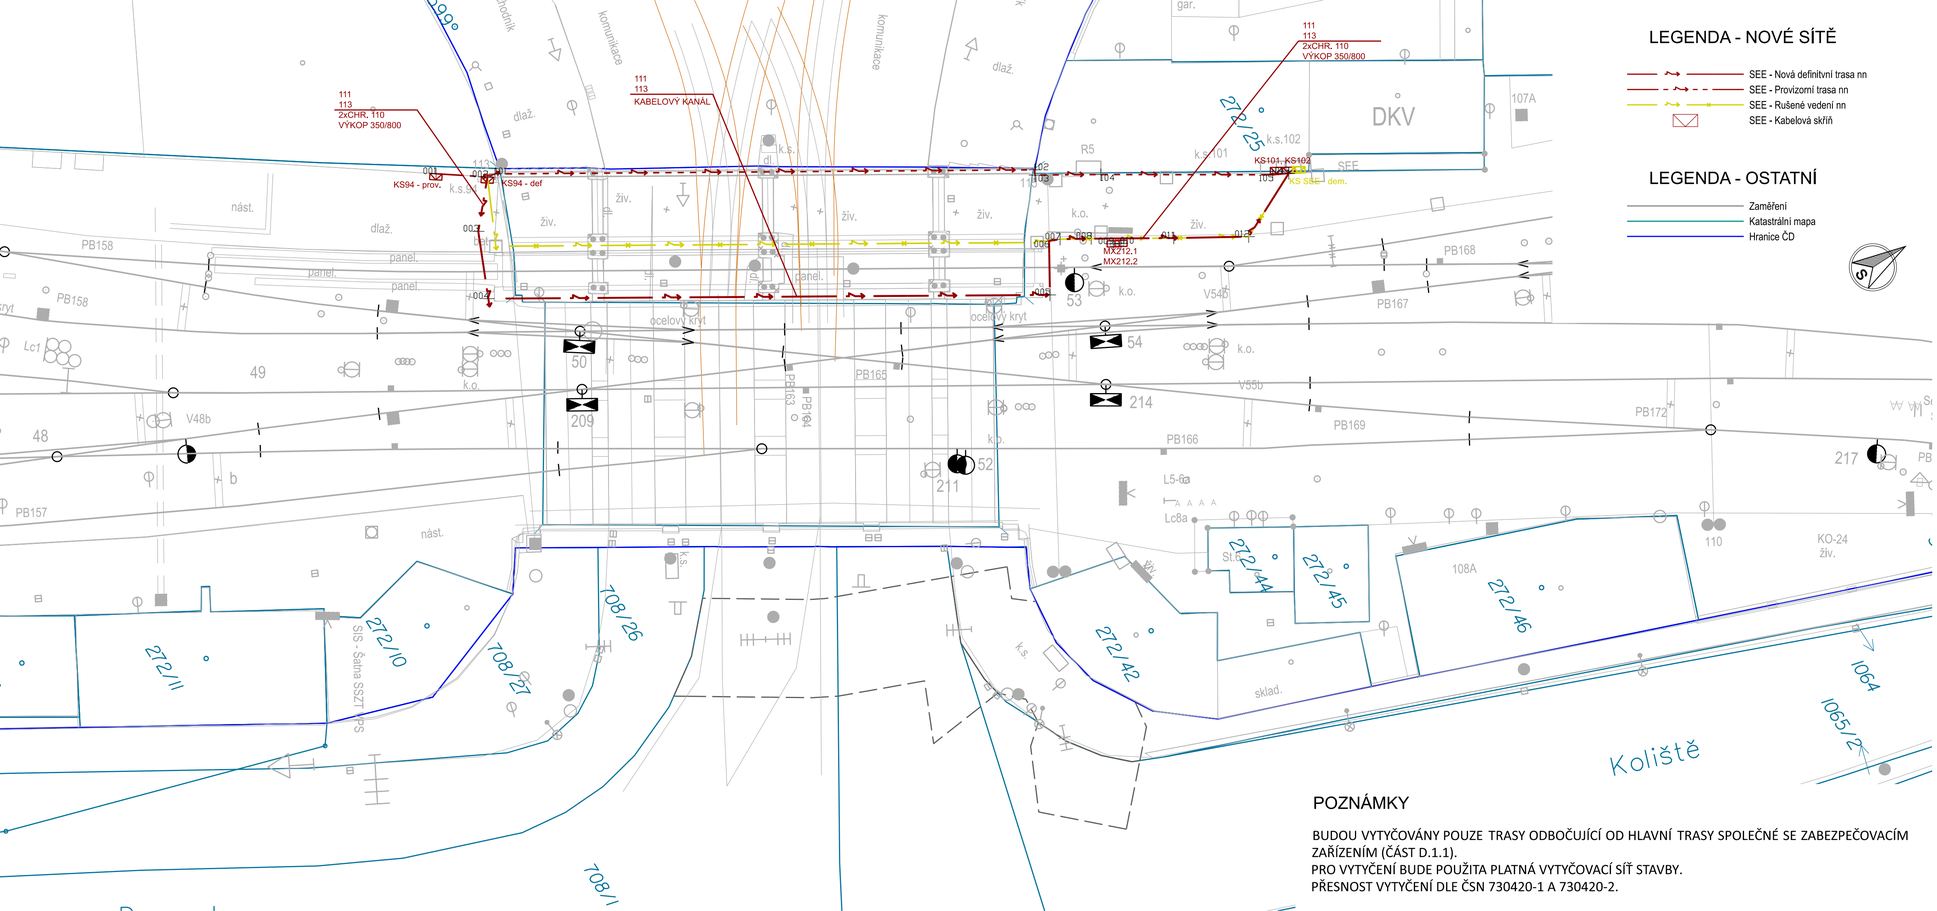
111
113
2xCHR. 110
VÝKOP 350/800
111
113
KABELOVÝ KANÁL
111
113
2xCHR. 110
VÝKOP 350/800
KS94 - prov.
KS94 - def
KS101, KS102
KS SSE - dem.
MX212.1
MX212.2
DKV
107A
SEE
R5
k.ú.
k.ú.
k.ú.