


LEGENDA:

- Katastrální mapa
Zaměření
Hranice drážního pozemku
PS 12-01-11, PS 11-01-31
PS 12-02-11, PS 11-02-51
PS 12-02-41
SO 12-86-01, SO 11-86-01
SO 12-84-01
SO 12-88-01
SO 12-86-02
Panely fotovoltaiky

STÁVAJÍCÍ SÍŤ:

- ČD - Telematika
CETIN - zaměřené a kótované, vnitřní STP
CETIN - STP nezaměřená poloha
CETIN - síť s NN, elektropřipojky
E.GD - zařízení NN - nadzemní vedení
E.GD - zařízení NN - podzemní vedení
E.GD - zařízení VN - nadzemní vedení
E.GD - zařízení VN - podzemní vedení
E.GD - zařízení VVN - nadzemní vedení
E.GD - optický závěsný kabel - nadzemní vedení
E.GD - zrušené podzemní vedení
GasNet NTL
GasNet STL
GasNet VTL
GasNet ochranné pásmo
VAS vodovod
VAS kanalizace - stoka tlaková
SATT
SSZT
SSZT - zabezpečovací
SSZT - sdělovací
SEE
SON - NN
SON - kanalizace
SON - vodovod
SŽ - elektro uzemnění
Novoměstská teplárenská a.s.
Městský úřad Nové Město na Moravě

KLAD LISTŮ:

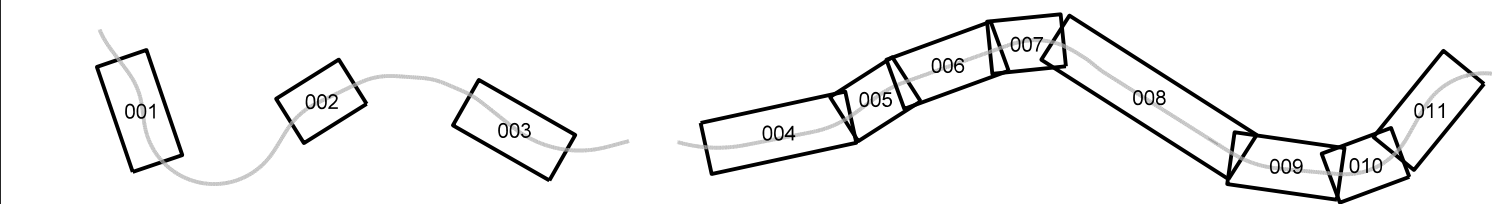

Jiná ověření:				Paré:			
Orientační schéma:				Razítko oprávněné osoby:			
Podpis:				Datum:			
Revize:	Datum:	Popis:		Kontroloval:			
000	30.06.2023	Definitivní odevzdání dokumentace		Ing. Milan Lukášek			
Stavebník/Investor:				Správa železnic, státní organizace			
Adresa:				Dlážděná 1003/7, 110 00 Praha 1			
Zástupce investora:				Oblastní ředitelství Brno			
Adresa:				Kounicova 688/26, 611 43 Brno			
Zhotovitel díla:				Signal Projekt s.r.o.			
Adresa:				Videňská 55, 639 00 Brno			
Kontakt:				T: +420 543 233 962 E: projekce@signalprojekt.cz			
Zhotovitel částí/objektu:							
Adresa:							
Kontakt:							
Hlavní projektant (HIP):				Ing. Milan Lukášek		Specialista: Ing. Milan Lukášek	
Název stavby/akce:				Vypracování projektové dokumentace na opravu zabezpečovacích zařízení na trati Tišnov - Žďár nad Sázavou			
Označení investora:				S639220019			
Zakázka:				23-014-40-113			
Název části:				Koordinální situační výkres			
Označení části:				C.3			
Název objektu/díle části:				Označení objektu/komplexu:			
Název přílohy:				Koordinální situační výkres km 58,3 - 58,2			
Číslo přílohy (typ/pořadí):				002			
Název díle části přílohy:							
Odpovědný projektant:		Zpracovatel přílohy:		Měřítko:		Stupeň dokumentace:	
Ing. Milan Lukášek		Klára Václavíková		1:500		DSP+PDPS	
Kraj:		Katastrální území:		Formáty:		Smluvní datum zpracování:	
Vysočina		Rozsochy [742431]		4 x A4		30.06.2023	
TUDU:		2071 C1, 2071 C0, 2071 C9					
S kód:		Stupeň dokumentace:		Část:		Objekt:	
S 6 3 9 2 2 0 0 1		9 - P D P S - C 3 X X X - X X X X X X X X X X X X X - X - 0 0 2 - 0 0 0					
(Prostor pro další informace)							