










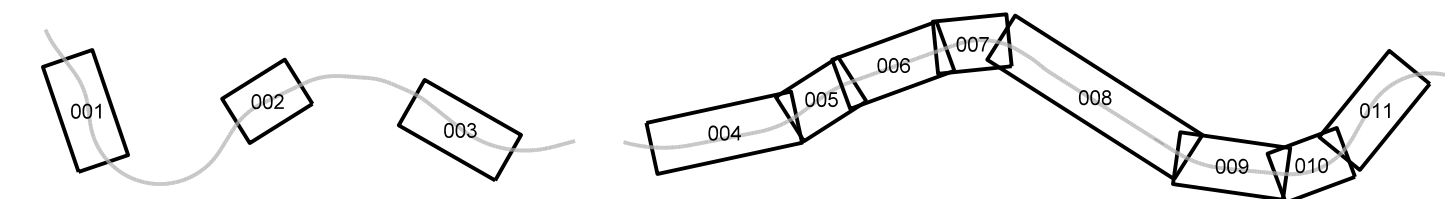


## LEGENDA:


	Katastrální mapa
	Zaměření
	Hranice drážního pozemku
	PS 12-01-11, PS 11-01-31
	PS 12-02-11, PS 11-02-51
	PS 12-02-41
	SO 12-86-01, SO 11-86-01
	SO 12-84-01
	SO 12-88-01
	SO 12-86-02
	Panely fotovoltaiky

# STÁVAJÍCÍ SÍTĚ:

KLAD LISTŮ:



Jiná ověření:		Paré:
Orientační schéma:		Razítko oprávněné osoby:
		<div>..... Datum:</div>
Revize:	Datum:	Podpis:
000	30.06.2023	Definitivní odevzdání dokumentace
		Kontroloval:
		Ing. Milan Lukášek

Stavebník/Investor:	<b>Správa železnic, státní organizace</b>	 <b>SPRÁVA ŽELEZNIC</b>
Adresa:	<b>Dlážděná 1003/7, 110 00 Praha 1</b>	
Zástupce investora:	<b>Oblastní ředitelství Brno</b>	
Adresa:	<b>Kounicova 688/26, 611 43 Brno</b>	

Zhotovitel dila:	<b>Signal Projekt s.r.o.</b>		
Adresa:	Videňská 55, 639 00 Brno		
Kontakt:	T: +420 543 233 962 E: projekce@signalprojekt.cz		
Zhotovitel části/objektu:			
Adresa:			
Kontakt:			
Hlavní projektant (HIP):	<b>Ing. Milan Lukášek</b>	Specialista:	<b>Ing. Milan Lukášek</b>

Název stavby/akce:	<b>Vypracování projektové dokumentace na opravu zabezpečovacích zařízení na trati Tišnov - Žďár nad Sázavou</b>				Značení investora: <b>5639220019</b>	
Název části:	Koordinální situační výkres				Zakázka: <b>23-014-40-113</b>	
Název objektu/díleč části:					Označení části: <b>C.3</b>	
Název přílohy:	Koordinální situační výkres km 57,7 - 57,5				Označení objektu/komplexu:	
Název díleč části přílohy:					<b>003</b>	
Odpovědný projektant: Ing. Milan Lukášek	Zpracovatel přílohy: Klára Václavíková		Měřítko: 1:500 Formáty: 5 x A4		Stupeň dokumentace: <b>DSP+PDPS</b>	
Kraj: Vysočina	katastrální území: Kundratice [677183]		TUDU: 2071 C1, 2071 C0, 2071 C9		Smluvní datum zpracování: <b>30.05.2023</b>	
S-kód:		Stupeň dokumentace: ČSK	Objekt:	Podoba:	Příloha:	Revize:
5 6 3 9 2 2 0 0 1 9		P D P S	C 3 X X X X	X X X X X X X X X X	X X	X 0 0 3
[Prostor pro další informace]						