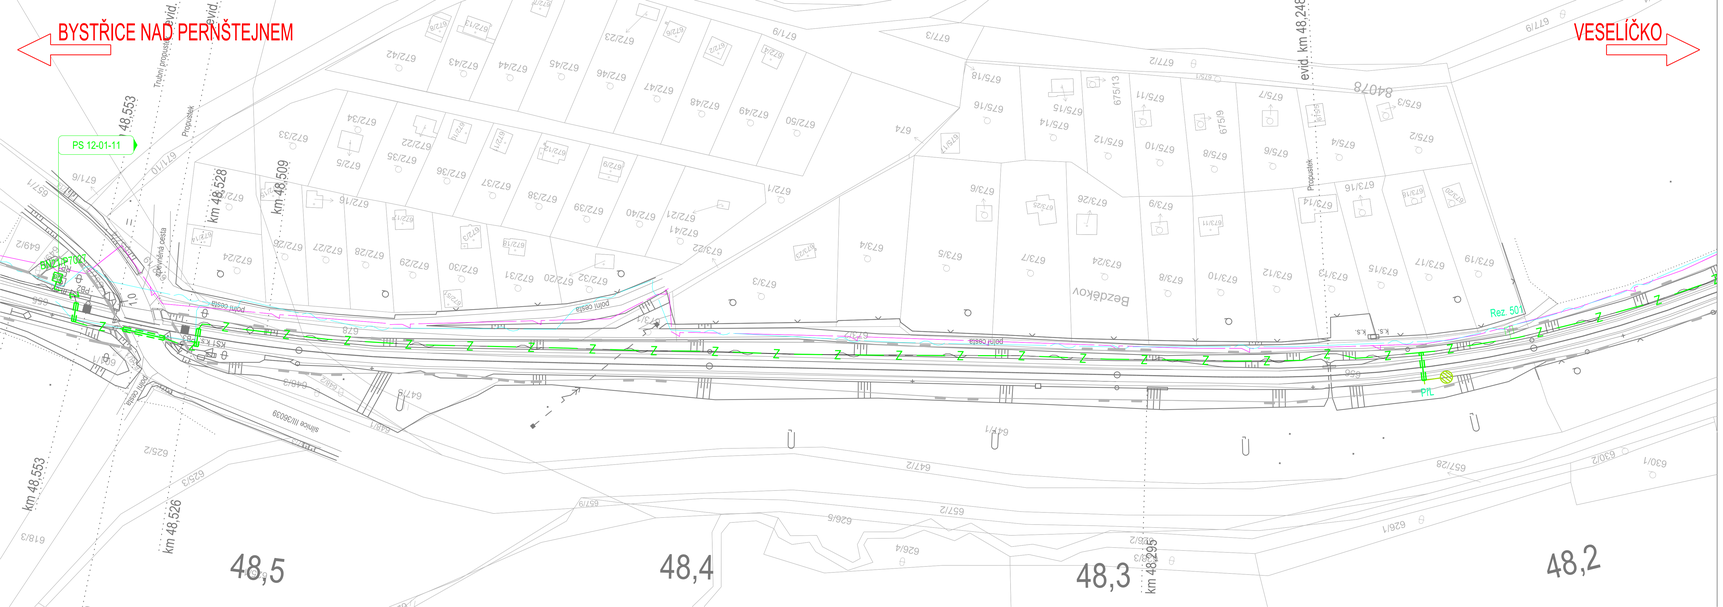

LEGENDA:

- Katastrální mapa
- Zaměření
- Hranice drážního pozemku
- PS 12-01-11, PS 11-01-31
- PS 12-02-11, PS 11-02-51
- PS 12-02-41
- SO 12-86-01, SO 11-86-01
- SO 12-84-01
- SO 12-85-01
- SO 12-85-02
- Panely fotovoltaiky

STÁVAJÍCÍ SÍTĚ:

- ČD - Telematika
- CETIN - zaměřená a kótované, vnitřní STP
- CETIN - STP nezaměřená poloha
- CETIN - sítě s NN, elektropohony
- E.GD - zařízení NN - nadzemní vedení
- E.GD - zařízení NN - podzemní vedení
- E.GD - zařízení VN - nadzemní vedení
- E.GD - zařízení VN - podzemní vedení
- E.GD - zařízení VVN - nadzemní vedení
- E.GD - optický závěsný kabel - nadzemní vedení
- E.GD - zrušené podzemní vedení
- GasNet NTL
- GasNet STL
- GasNet VTL
- GasNet ochranné pásmo
- VAS vodovod
- VAS kanalizace - stoka tlaková
- SATT
- SSZT
- SSZT - zabezpečovací
- SSZT - sdělovací
- SEE
- SON - NN
- SON - kanalizace
- SON - vodovod
- SŽ - elektro uzemnění
- Novoměstská teplárenská a.s.
- Městský úřad Nové Město na Moravě

KLAD LISTŮ:

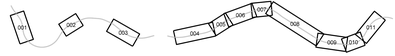

Jiná ověření:

Parér:

Orientační schéma:

Razítko oprávněné osoby:

Podpis: Datum:

Revize:	Datum:	Popis:	Kontroloval:
000	30.06.2023	Definitivní odevzdání dokumentace	Ing. Milan Lukášek

Stavebník/Investor:	**Správa železnic, státní organizace**
Adresa:	**Dlážděná 1003/7, 110 00 Praha 1**
Zástupce investora:	**Oblastní ředitelství Brno**
Adresa:	**Kounicova 688/26, 611 43 Brno**

SPRÁVA ŽELEZNIC

Zhotovitel díla:	**Signal Projekt s.r.o.**
Adresa:	Vídeňská 55, 639 00 Brno
Kontakt:	T: +420 543 233 962
	E: projekce@signalprojekt.cz
Zhotovitel části/objektu:	
Adresa:	
Kontakt:	
Hlavní projektant (HIP):	**Ing. Milan Lukášek** Specialista: **Ing. Milan Lukášek**

signal PROJEKT

Název stavby/akce:	**Vypracování projektové dokumentace na opravu zabezpečovacích zařízení na trati Tišnov - Žďár nad Sázavou**		Označení investora: **5639220019**
Název části:	Koordinační situační výkres		Zakázka: **23-014-40-113**
			Označení části: **C.3**
Název objektu/dílčí část:			Označení objektu/komplexu:
Název přílohy:	Koordinační situační výkres km 48,5 - 48,2		Číslo přílohy (typ/pořadí): **004**
Název dílčí části přílohy:			
Odpovědný projektant: Ing. Milan Lukášek	Zpracovatel přílohy: Klára Václavíková	Měřítko: 1:500 Formát: 6 x A4	Stupeň dokumentace: **DSP+PDPS**
Kraj: Vysočina	Katastrální území: Pohledec [706426]	TUDU: 2071 C1, 2071 C0, 2071 C9	Smluvní datum zpracování: **30.06.2023**

A B C D E F G H I J K L M N O P Q R S T U V W X Y Z Á Č Ď É Ě Í Ň Ó Ř Š Ť Ú Ů Ý Ž

(Prostor pro další informace)