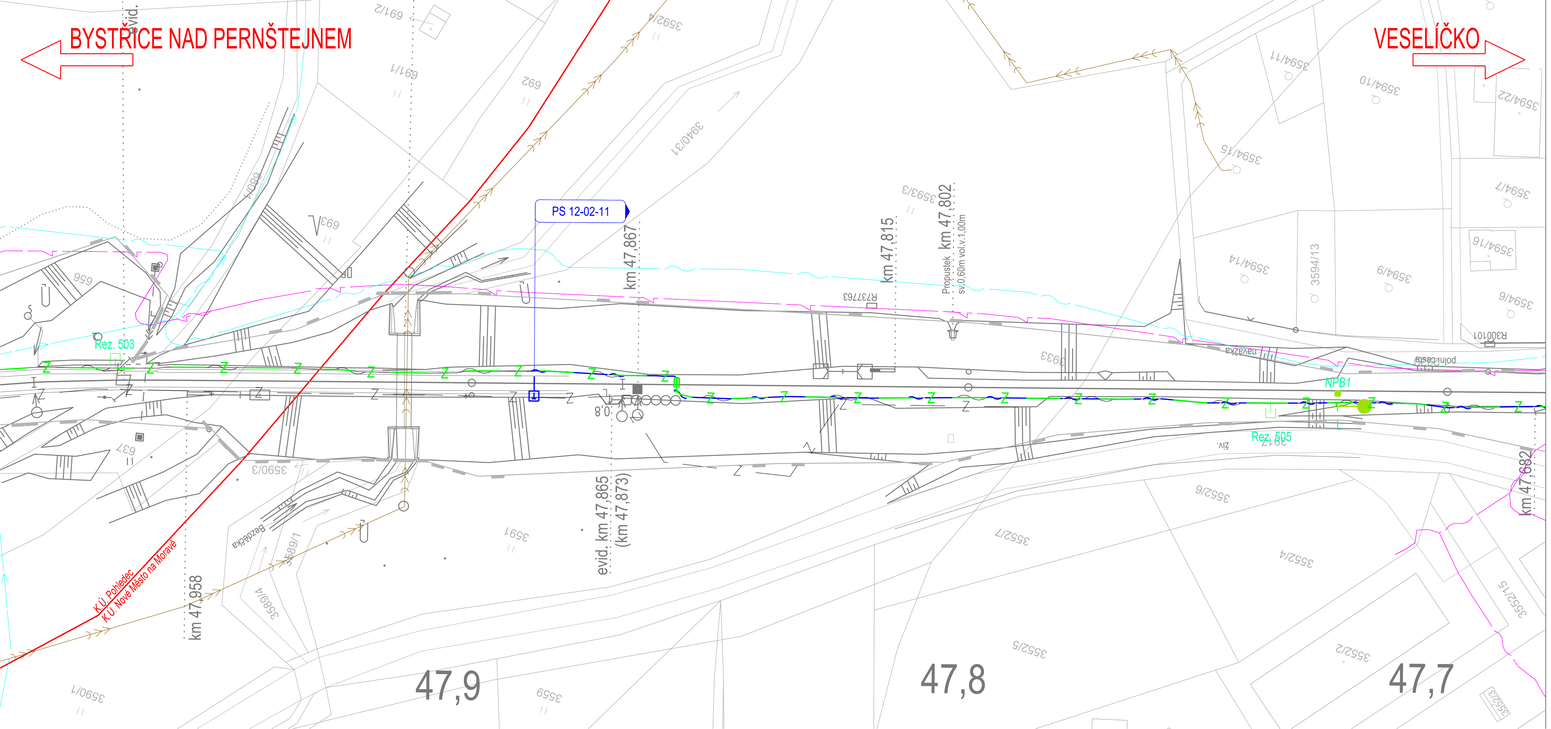

LEGENDA:

- Katastrální mapa
- Zaměření
- Hranice drážního pozemku
- PS 12-01-11, PS 11-01-31
- PS 12-02-11, PS 11-02-51
- PS 12-02-41
- SO 12-86-01, SO 11-86-01
- SO 12-84-01
- SO 12-88-01
- SO 12-86-02
- Panely fotovoltaiky

STÁVAJÍCÍ SÍTĚ:

- ČD - Telematika
- CETIN - zaměřené a kótované, vnitřní STP
- CETIN - STP nezaměřená poloha
- CETIN - sítě s NN, elektropřípojky
- E.GD - zařízení NN - nadzemní vedení
- E.GD - zařízení NN - podzemní vedení
- E.GD - zařízení VN - nadzemní vedení
- E.GD - zařízení VN - podzemní vedení
- E.GD - zařízení VVN - nadzemní vedení
- E.GD - optický závěsný kabel - nadzemní vedení
- E.GD - zrušené podzemní vedení
- GasNet NTL
- GasNet STL
- GasNet VTL
- GasNet ochranné pásmo
- VAS vodovod
- VAS kanalizace - stoka tlaková
- SATT
- SSZT
- SSZT - zabezpečovací
- SSZT - sdělovací
- SEE
- SON - NN
- SON - kanalizace
- SON - vodovod
- SŽ - elektro uzemnění
- Novoměstská teplárenská a.s.
- Městský úřad Nové Město na Moravě

KLAD LISTŮ:

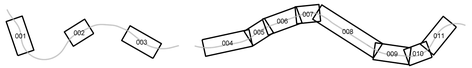

Jiná ověření:

Paré:

Orientační schéma:

Razítko oprávněné osoby:

Podpis: Datum:

Revize:	Datum:	Popis:	Kontroloval:
000	30.06.2023	Definitivní odevzdání dokumentace	Ing. Milan Lukášek

Stavebník/Investor:
Adresa:
Zástupce investora:
Adresa:

Správa železnic, státní organizace
Dlážděná 1003/7, 110 00 Praha 1
Oblastní ředitelství Brno
Kounicova 688/26, 611 43 Brno

SPRÁVA ŽELEZNIC

Zhotovitel díla:
Adresa:
Kontakt:

Signal Projekt s.r.o.
Vídeňská 55, 639 00 Brno
T: +420 543 233 962
E: projekce@signalprojekt.cz

signal PROJEKT

Zhotovitel částí/objektu:
Adresa:
Kontakt:

Hlavní projektant (HIP): **Ing. Milan Lukášek** | Specialista: **Ing. Milan Lukášek**

Název stavby/akce:	**Vypracování projektové dokumentace na opravu zabezpečovacích zařízení na trati Tišnov - Žďár nad Sázavou**	Označení investora: **S639220019**
		Zakázka: **23-014-40-113**
Název části:	Koordinační situační výkres	Označení části: **C.3**
Název objektu/dílčí části:		Označení objektu/komplexu:
Název přílohy: / Název dílčí části přílohy:	Koordinační situační výkres km 47,9 - 47,7	Číslo přílohy (typ/pořadí): **006**
Odpovědný projektant: Ing. Milan Lukášek	Zpracovatel přílohy: Klára Václavíková	Měřítko: 1:500 / Formáty: 5 x A4 — Stupeň dokumentace: **DSP+PDPS**
Kraj: Vysočina	Katastrální území: Pohledec [706426], Nové Město na Moravě [706418]	TUDU: 2071 C1, 2071 C0, 2071 C9 — Smluvní datum zpracování: **30.06.2023**

Číslo: 5 6 3 9 2 2 0 0 1 9 | Projekt: P D P P S | Část: C 3 | Objekt: X X X X X X X X X X X X | Provizorní: X X | Pořadí: 0 0 6 | Revize: 0 0 0
(Prostor pro další informace)