


LEGENDA:

- Katastrální mapa
- Zaměření
- Hranice drážního pozemku
- PS 12-01-11, PS 11-01-31
- PS 12-02-11, PS 11-02-51
- PS 12-02-41
- SO 12-86-01, SO 11-86-01
- SO 12-84-01
- SO 12-88-01
- SO 12-86-02
- Panely fotovoltaiky

STÁVAJÍCÍ SÍŤ:

- ČD - Telematika
- CETIN - zaměřené a kótované, vnitřní STP
- CETIN - STP nezaměřená poloha
- CETIN - sítě s NN, elektropřipojky
- E.GD - zařízení NN - nadzemní vedení
- E.GD - zařízení NN - podzemní vedení
- E.GD - zařízení VN - nadzemní vedení
- E.GD - zařízení VN - podzemní vedení
- E.GD - zařízení VVN - nadzemní vedení
- E.GD - optický závěsný kabel - nadzemní vedení
- E.GD - zrušené podzemní vedení
- GasNet NTL
- GasNet STL
- GasNet VTL
- GasNet ochranné pásmo
- VAS vodovod
- VAS kanalizace - stoka tlaková
- SATT
- SSZT
- SSZT - zabezpečovací
- SSZT - sdělovací
- SEE
- SON - NN
- SON - kanalizace
- SON - vodovod
- SŽ - elektro uzemnění
- Novoměstská teplárenská a.s.
- Městský úřad Nové Město na Moravě

KLAD LISTŮ:

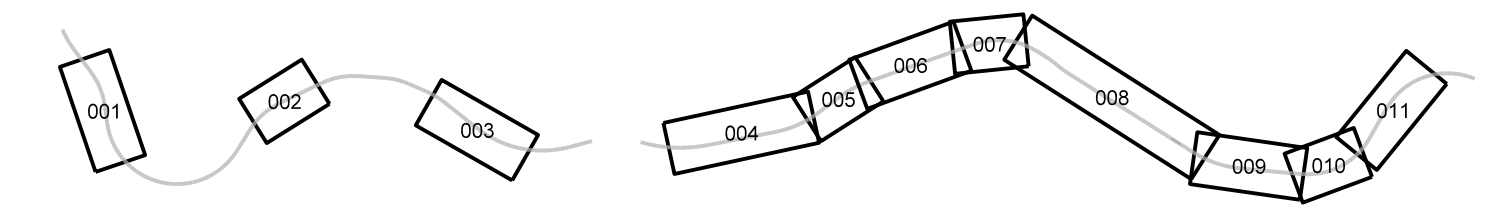

Jiná ověření:		Paré:	
Orientační schéma:		Razítko oprávněné osoby:	
Podpis:		Datum:	
Revize:	Datum:	Popis:	Kontroloval:
000	30.06.2023	Definitivní odevzdání dokumentace	Ing. Milan Lukášek
Stavebník/Investor: Správa železnic, státní organizace			
Adresa: Diážděná 1003/7, 110 00 Praha 1			
Zástupce Investora: Oblastní ředitelství Brno			
Adresa: Kounicova 688/26, 611 43 Brno			
Zhotovitel díla:		Signal Projekt s.r.o.	
Adresa:		Videňská 55, 639 00 Brno	
Kontakt:		T: +420 543 233 962 E: projekce@signalprojekt.cz	
Zhotovitel části/objektu:			
Adresa:			
Kontakt:			
Hlavní projektant (HIP):		Specialista:	
Ing. Milan Lukášek		Ing. Milan Lukášek	
Název stavby/akce:	Vypracování projektové dokumentace na opravu zabezpečovacích zařízení na trati Tišnov - Žďár nad Sázavou		Označení investora: S639220019
Název části:	Koordinální situační výkres		Zakázka: 23-014-40-113
Název objektu/díle části:			Označení části: C.3
Název přílohy:	Koordinální situační výkres km 46,9 - 46,6		Označení objektu/komplexu:
Název díle části přílohy:			Číslo přílohy (typ/pořadí): 009
Odpovědný projektant:	Zpracovatel přílohy:	Měřítko:	Stupeň dokumentace:
Ing. Milan Lukášek	Klára Václavíková	1:500	DSP+PDPS
Kraj:	Katastrální území:	Formáty:	TUDU:
Vysočina	Nové Město na Moravě [706418]	5 x A4	2071 C1, 2071 C0, 2071 C9
Smluvní datum zpracování:		Revize:	
30.06.2023			
S-kód: S 6 3 1 5 1 2 2 0 0 1 1 9 - P D P S - C 3 X X X - X X X X X X X X - X X - X - 0 0 9 - 0 0 0			
[Prostor pro další informace]			