


LEGENDA:

- Katastrální mapa  
Zaměření  
Hranice drážního pozemku  
PS 12-01-11, PS 11-01-31  
PS 12-02-11, PS 11-02-51  
PS 12-02-41  
SO 12-86-01, SO 11-86-01  
SO 12-84-01  
SO 12-88-01  
SO 12-86-02  
Panely fotovoltaiky

STÁVAJÍCÍ SÍŤ:

- ČD - Telematika  
CETIN - zaměřené a kótované, vnitřní STP  
CETIN - STP nezaměřená poloha  
CETIN - sítě s NN, elektrořipojky  
E.GD - zařízení NN - nadzemní vedení  
E.GD - zařízení NN - podzemní vedení  
E.GD - zařízení VN - nadzemní vedení  
E.GD - zařízení VN - podzemní vedení  
E.GD - zařízení VVN - nadzemní vedení  
E.GD - optický závěsný kabel - nadzemní vedení  
E.GD - zrušené podzemní vedení  
GasNet NTL  
GasNet STL  
GasNet VTL  
GasNet ochranné pásmo  
VAS vodovod  
VAS kanalizace - stoka tlaková  
SATT  
SSZT  
SSZT - zabezpečovací  
SSZT - sdělovací  
SEE  
SON - NN  
SON - kanalizace  
SON - vodovod  
SŽ - elektro uzemnění  
Novoměstská teplárenská a.s.  
Městský úřad Nové Město na Moravě

KLAD LISTŮ:

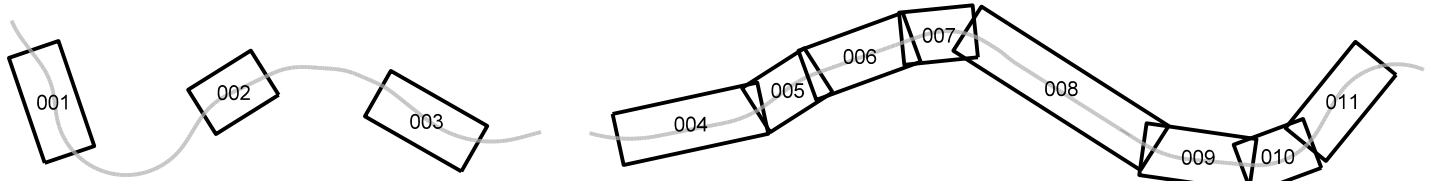

Jiná ověření:		Paré:	
Orientační schéma:		Razítko oprávněné osoby:	
Podpis:		Datum:	
Revize:	Datum:	Popis:	Kontroloval:
000	30.06.2023	Definitivní odevzdání dokumentace	Ing. Milan Lukášek
Stavebník/Investor:		<b>Správa železnic, státní organizace</b>	
Adresa:		<b>Diážděná 1003/7, 110 00 Praha 1</b>	
Zástupce investora:		<b>Oblastní ředitelství Brno</b>	
Adresa:		<b>Kounicova 688/26, 611 43 Brno</b>	
Zhotovitel díla:		<b>Signal Projekt s.r.o.</b>	
Adresa:		Videňská 55, 639 00 Brno	
Kontakt:		T: +420 543 233 962 E: projekce@signalprojekt.cz	
Zhotovitel části/objektu:			
Adresa:			
Kontakt:			
Hlavní projektant (HIP):		Ing. Milan Lukášek	Specialista: Ing. Milan Lukášek
Název stavby/akce:		<b>Vypracování projektové dokumentace na opravu zabezpečovacích zařízení na trati Tišnov - Žďár nad Sázavou</b>	
Název části:		Koordináční situační výkres	
Název objektu/díle části:			
Název přílohy:		Koordináční situační výkres km 46,6 - 46,4	
Název díle části přílohy:			
Odpovědný projektant:		Zpracovatel přílohy:	Měřítko: 1:500
Ing. Milan Lukášek		Ing. Klára Václavíková	Formáty: 4 x A4
Kraj: Vysočina		Katastrální území: Nové Město na Moravě [706418]	TUDU: 2071 C1, 2071 C0, 2071 C9
Stupeň dokumentace: Část:		Objekt:	Příloha:
S 6 3 9 2 2 0 0 1 9		P D P S - C 3 X X X - X X X X X X X X X X X X - X X - X - 0 1 0 - 0 0 0	Revize:
[Prostor pro další informace]			