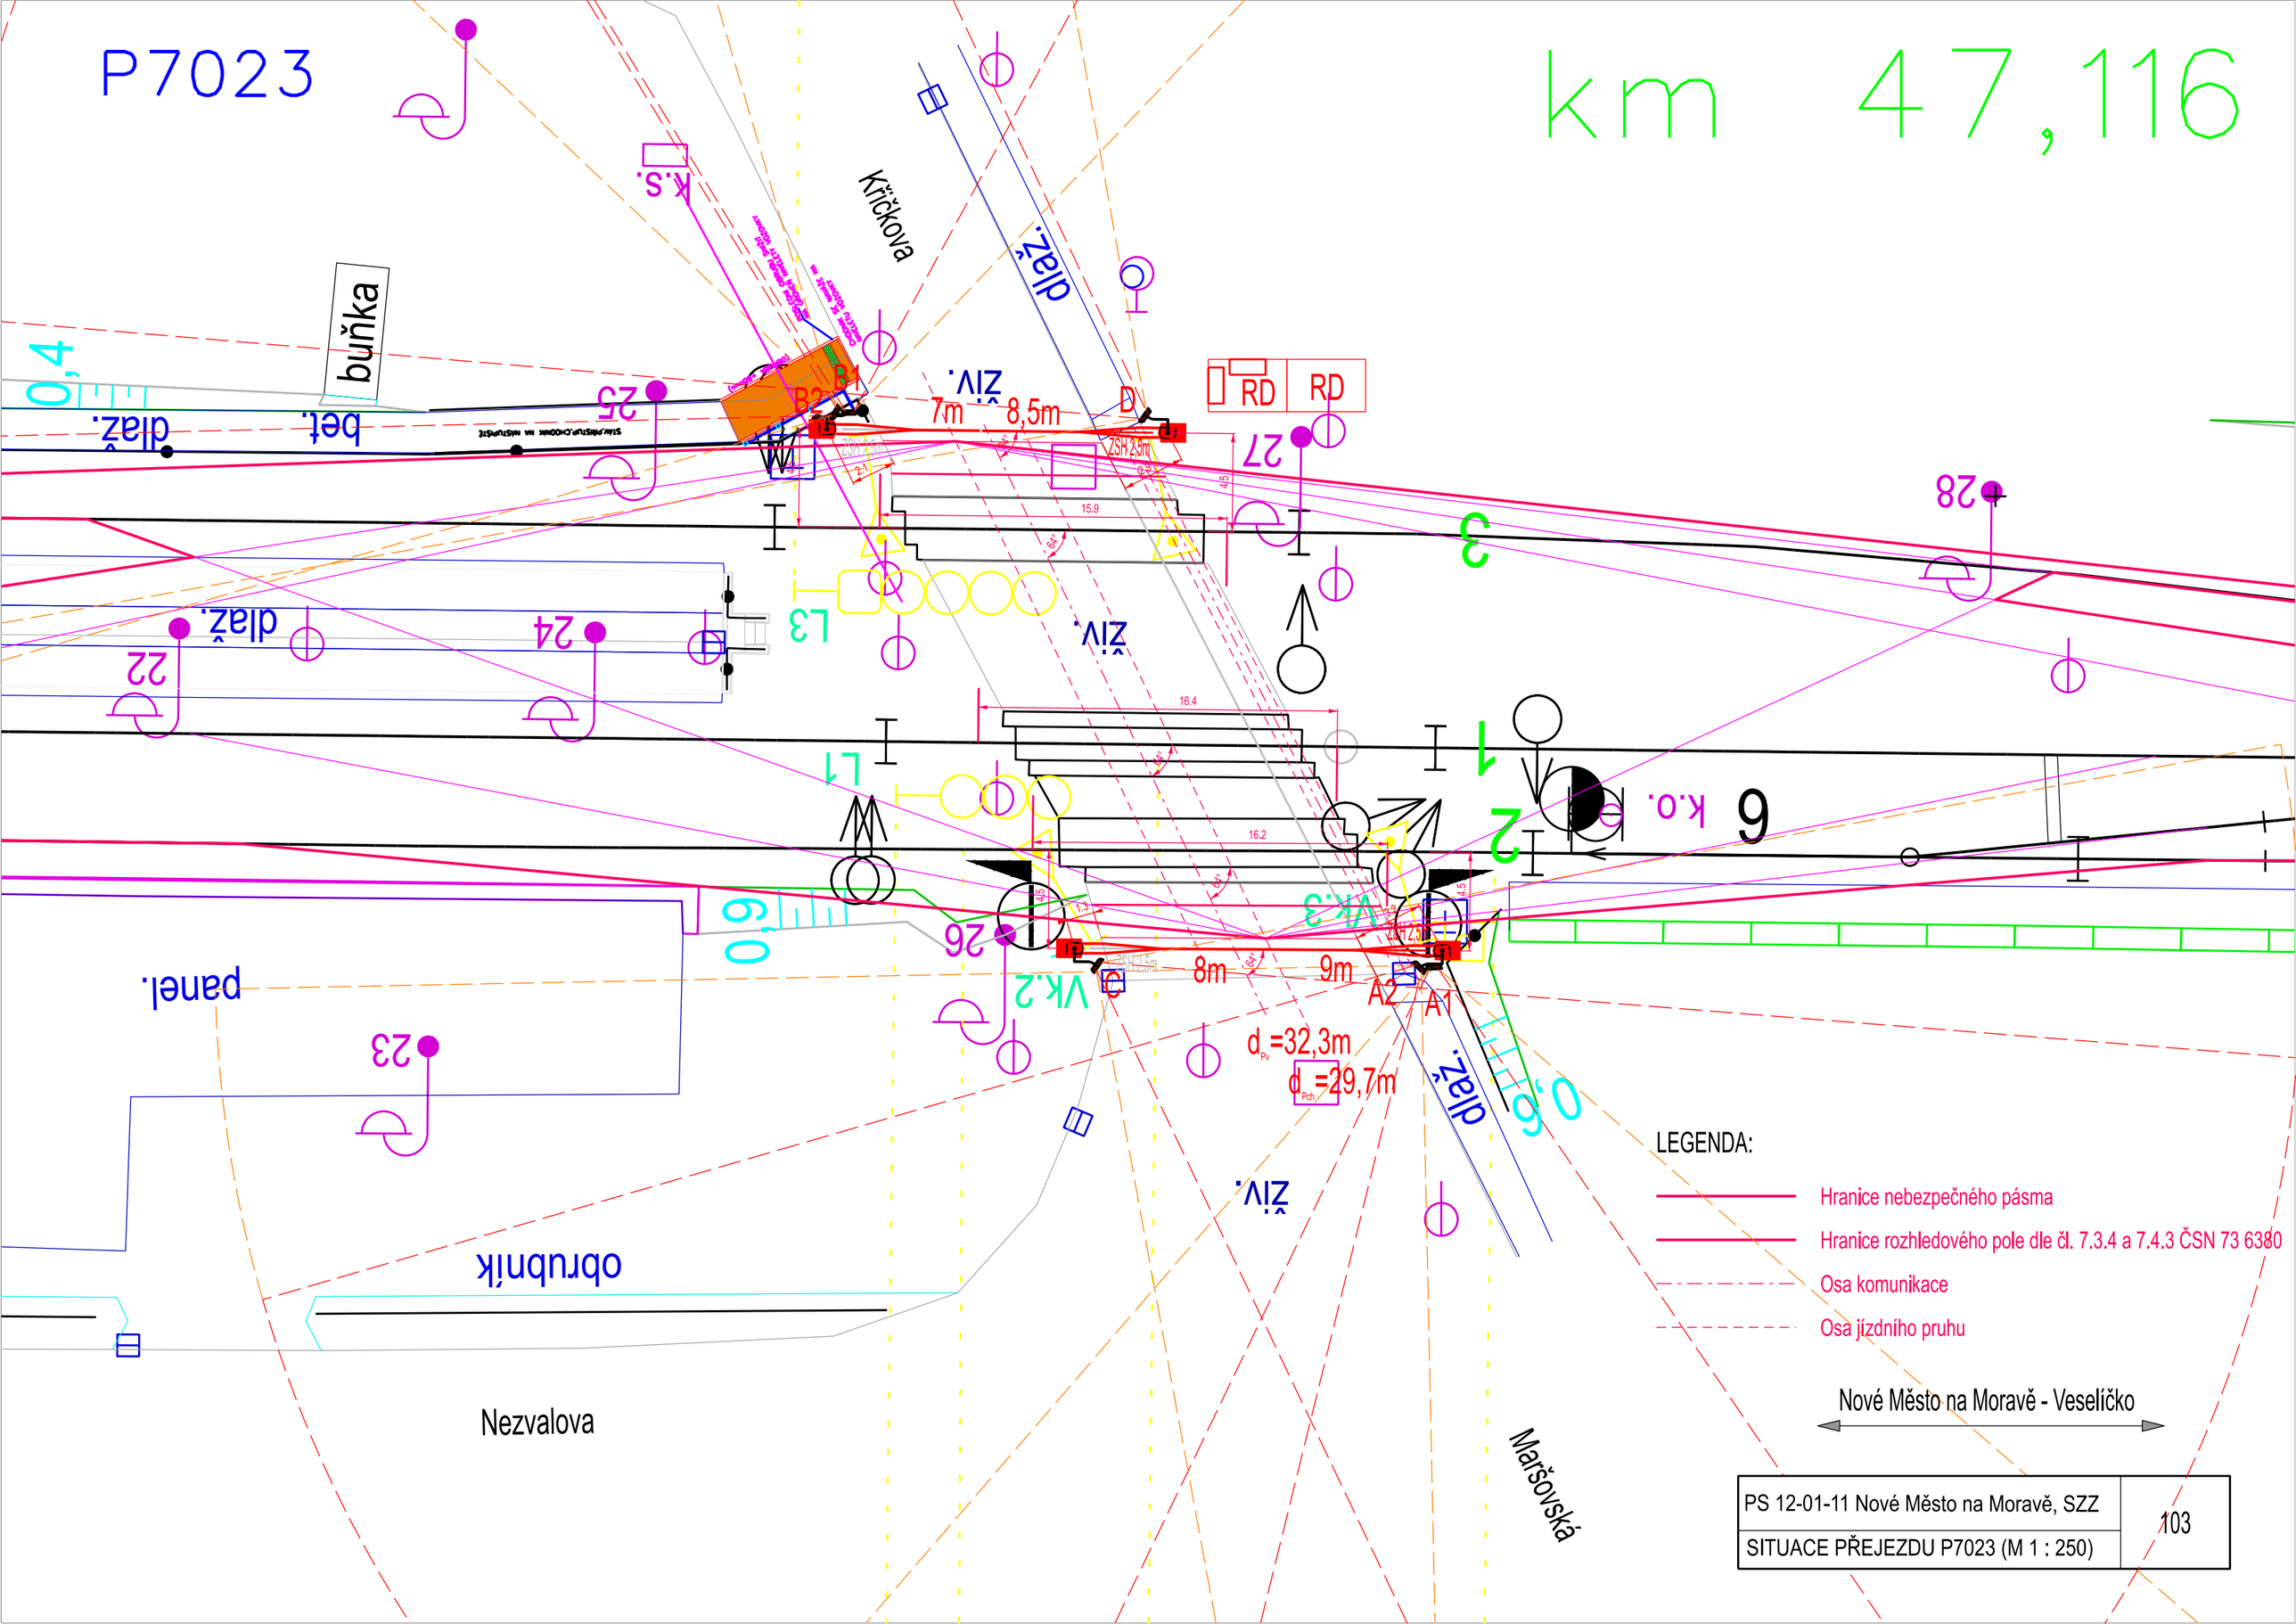

PS 12-01-11 Nové Město na Moravě, SZZ	103
SITUACE PŘEJEZDU P7023 (M 1 : 250)	