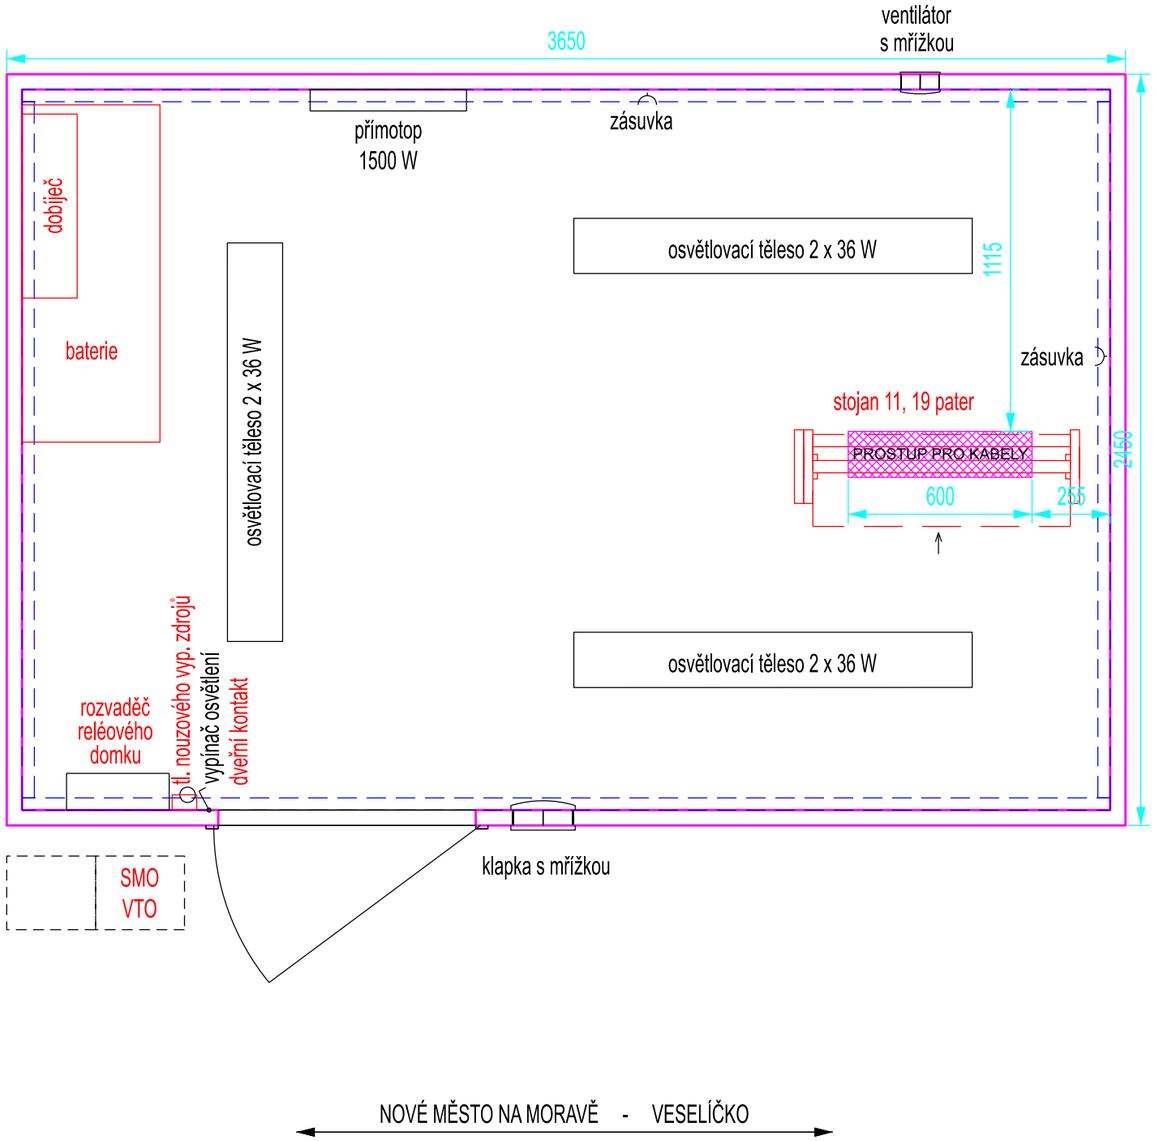

Jiná ověření:

Paré:

Orientační schéma:

Razítko oprávněné osoby:

Podpis: Datum:

Revize:	Datum:	Popis:	Kontroloval:
000	30.06.2023	Definitivní odevzdání dokumentace	Ing. Milan Lukášek

Stavebník/Investor:	**Správa železnic, státní organizace**
Adresa:	**Dlážděná 1003/7, 110 00 Praha 1**
Zástupce investora:	**Oblastní ředitelství Brno**
Adresa:	**Kounicova 688/26, 611 43 Brno**

SPRÁVA ŽELEZNIC

Zhotovitel díla:	**Signal Projekt s.r.o.**
Adresa:	Vídeňská 55, 639 00 Brno
Kontakt:	T: +420 543 233 962 E: projekce@signalprojekt.cz
Zhotovitel části/objektu:	**Signal Projekt s.r.o.**
Adresa:	Vídeňská 55, 639 00 Brno
Kontakt:	T: +420 543 233 962 E: projekce@signalprojekt.cz

signal PROJEKT

Hlavní projektant (HIP): **Ing. Milan Lukášek** Specialista: **Ing. Milan Lukášek**

Název stavby/akce:	**Vypracování projektové dokumentace na opravu zabezpečovacích zařízení na trati Tišnov - Žďár nad Sázavou**		Označení investora: **S639220019** Zakázka: **23-014-40-113**
Název části:	Staniční zabezpečovací zařízení		Označení části: **D.1.1. 1**
Název objektu/dílčí části:	**Nové Město na Moravě, SZZ**		Označení objektu/komplexu: **PS 12-01-11**
Název přílohy: Název dílčí části přílohy:	Umístění zařízení v RD přejezdu P7023		Číslo přílohy (typ/pořadí): **2. 503**
Odpovědný projektant: Ing. Milan Lukášek	Zpracovatel přílohy: Ing. Milan Lukášek	Měřítko: 1:20 Formáty: 2 x A4	Stupeň dokumentace: **DSP+PDPS**
Kraj: Vysočina	Katastrální území: viz textová část	TUDU: 2071 C1, 2071 C0, 2071 C9	Smluvní datum zpracování: **30.06.2023**

S-kód:	Stupeň dokumentace:	Část:	Objekt:	Podobjekt:	Příloha:	Revize:
S639220019	PDPS	D1101	PS120111	XX	2_503	00

[Prostor pro další informace]