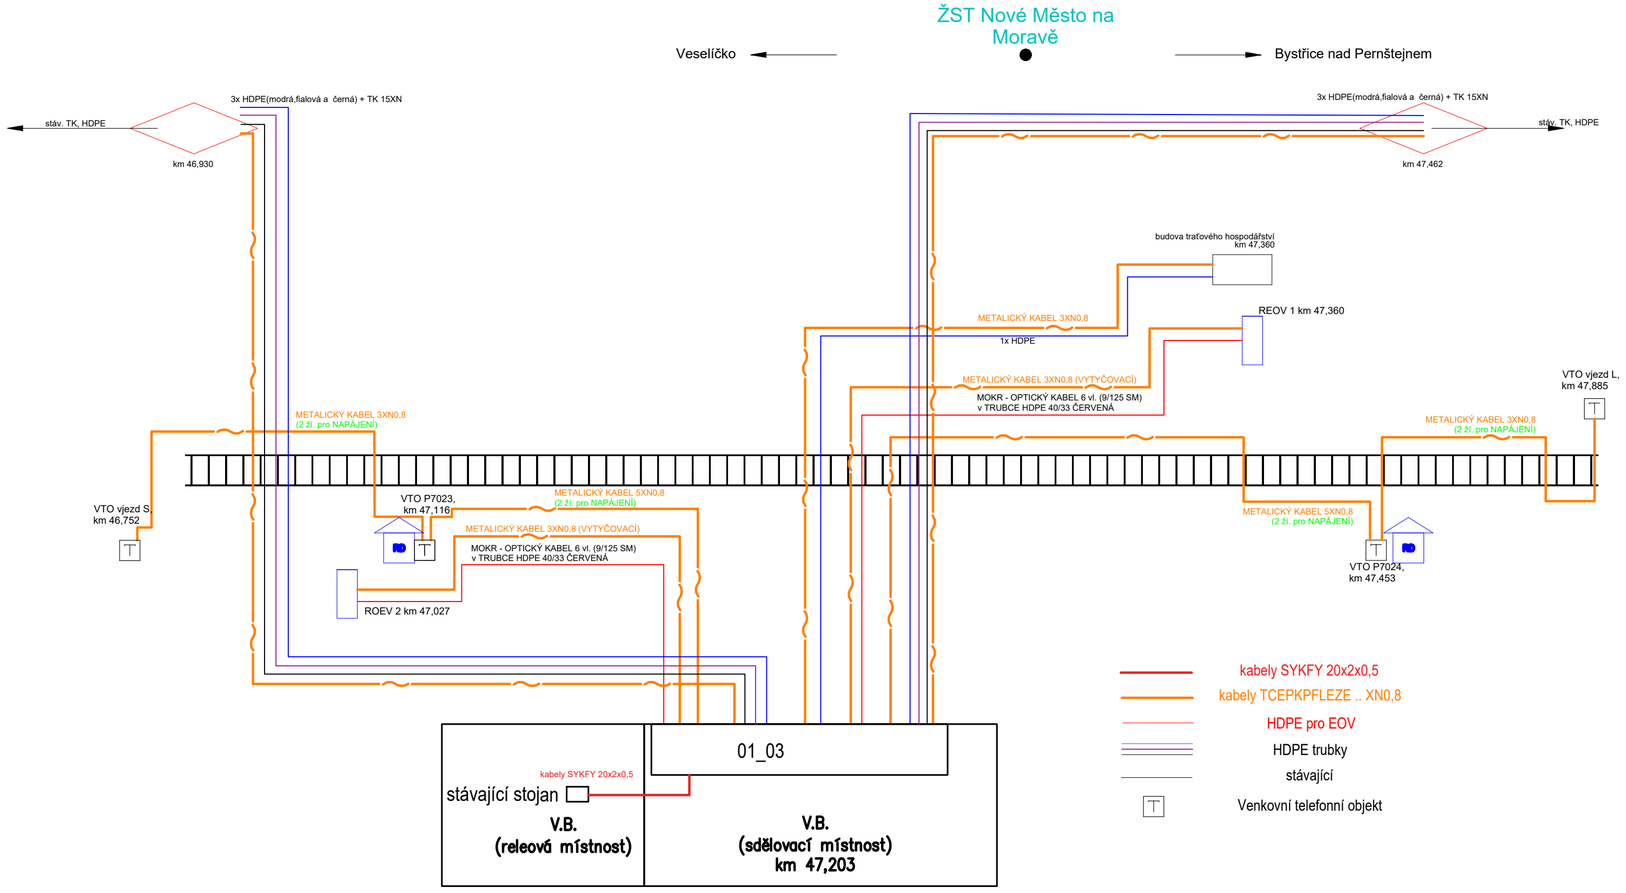

Jiná ověření:	Paré:
Orientační schéma:	Razítko oprávněné osoby: Podpis: Datum:

Revize:	Datum:	Popis:	Kontroloval:
000	30.6.2023	Definitivní odevzdání dokumentace	Ing. Milan Lukášek

Stavebník/Investor: Adresa:	**Správa železnic, státní organizace** Dlážděná 1003/7, 110 00 Praha 1
Zástupce investora: Adresa:	Oblastní ředitelství Brno Kounicova 688/26, 611 43 Brno

Zhotovitel díla: Adresa: Kontakt:	**Signal Projekt s.r.o.** Vídeňská 55, 639 00 Brno tel.: +420 515 917 689 e-mail: projekce@signalprojekt.cz
Zhotovitel objektu: Adresa: Kontakt:	**Signal Projekt s.r.o.** Vídeňská 55, 639 00 Brno tel.: +420 515 917 689 e-mail: projekce@signalprojekt.cz
Hlavní projektant (HIP): Ing. Milan Lukášek	Specialista: Bc. Jaroslav Machain

Název stavby/akce:	**Vypracování projektové dokumentace na opravu zabezpečovacích zařízení na trati Tišnov - Žďár nad Sázavou**	Označení investora: S639220019 Zakázka: 23-014-40-113
Název části:	Místní kabelizace	Označení části: **D.1.2.1**
Název objektu/dílčí části:	**Nové Město na Moravě, MK**	Označení objektu/komplexu: **PS 12-02-11**
Název přílohy: Název dílčí části přílohy:	Schéma kabelizace	Číslo přílohy (typ/pořadí): **2. 001**
Odpovědný projektant: Bc. Jaroslav Machain	Zpracovatel přílohy: Bc. Jakub Kalina	Měřítko: Formáty: 3 x A4
Kraj: Vysočina	Katastrální území: viz textová část	TU/DU: 2071 C1, 2071 C0, 2071 C9

S - kód	Stupeň dokumentace:	Část:	Objekt:	Podobjekt:	Příloha:	Revize:
S 6 3 9 2 2 0 1 9	_ P D P S	_ D 1 2 0 1	_ P S 1 2 0 2 1 1	_ x x	_ 2 _ 0 0 1	_ 0 0 0

Stupeň dokumentace: **DSP + PDPS**

Smluvní datum zpracování: **30.6.2023**