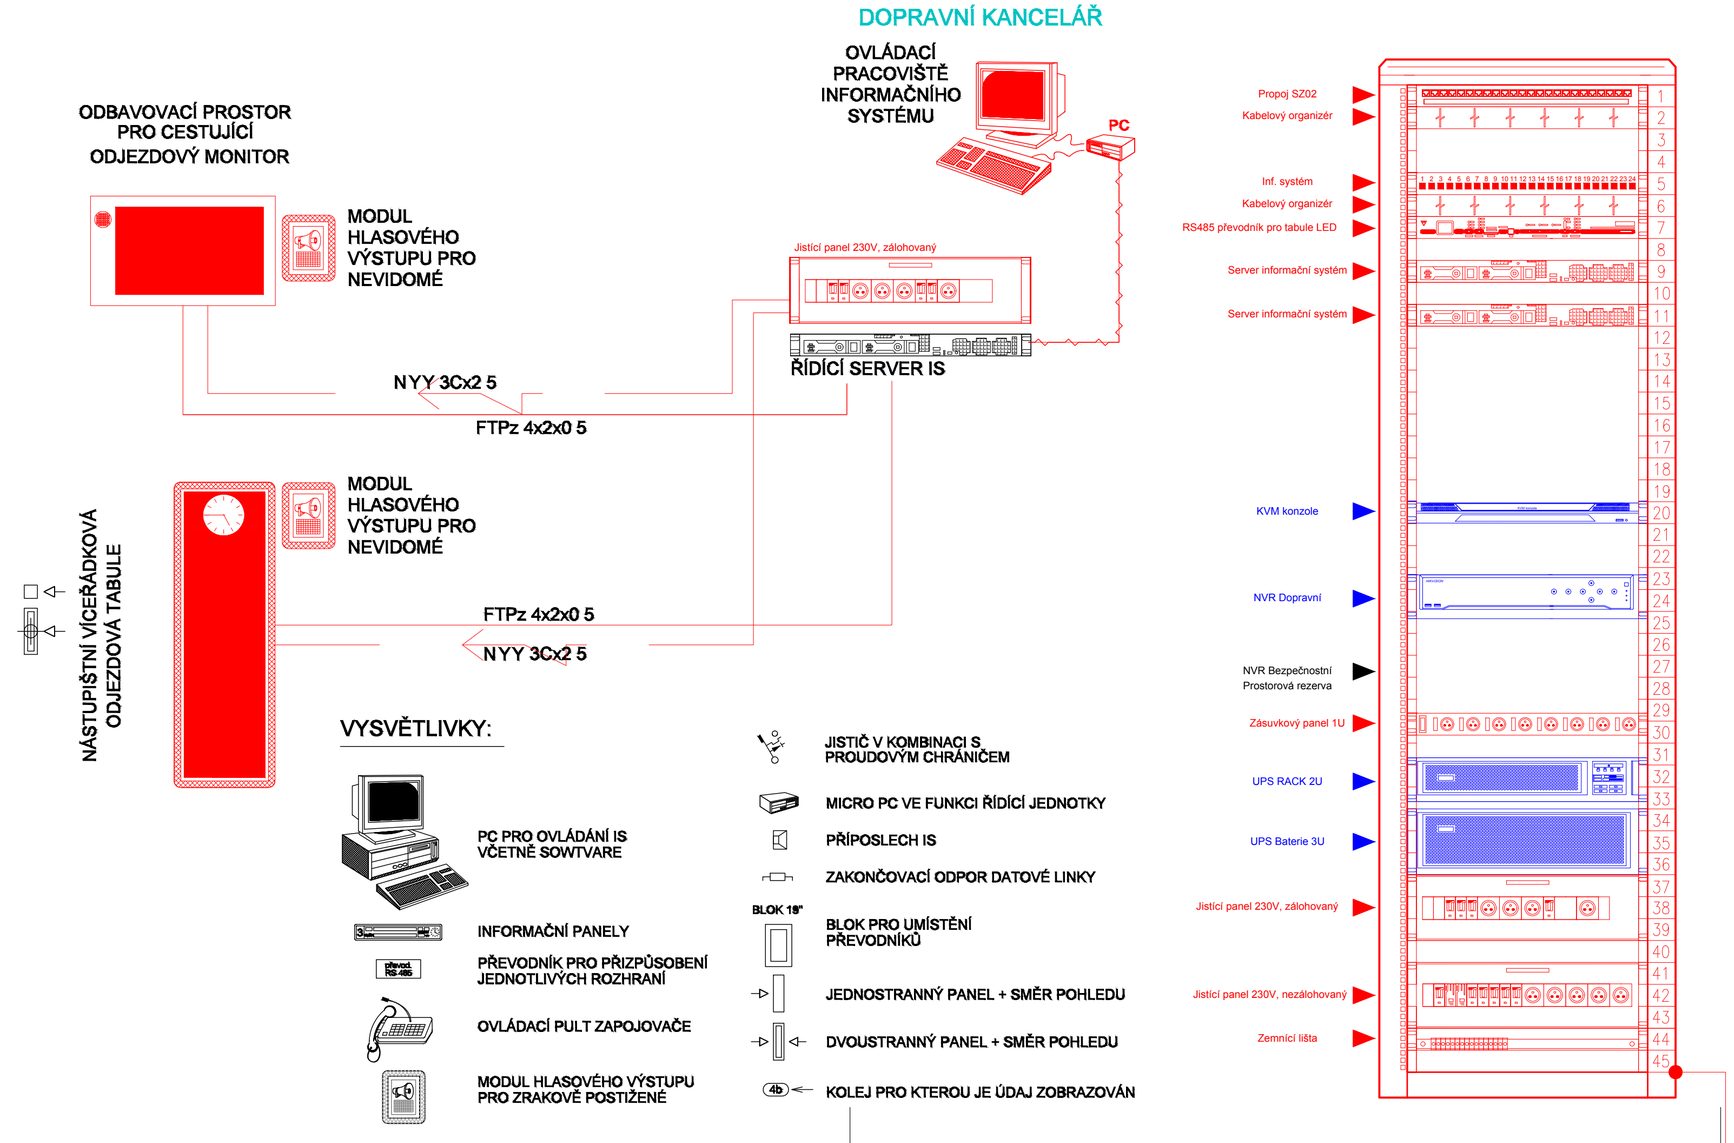

Jiná ověření:

Paré:

Orientační schéma:

Razítko oprávněné osoby:

Podpis: Datum:

Revize:	Datum:	Popis:	Kontroloval:
000	30.6.2023	Definitivní odevzdání dokumentace	Ing. Milan Lukášek

Stavebník/Investor:	**Správa železnic, státní organizace**
Adresa:	Dlážděná 1003/7, 110 00 Praha 1
Zástupce investora:	Oblastní ředitelství Brno
Adresa:	Kounicova 688/26, 611 43 Brno

SPRÁVA ŽELEZNIC

Zhotovitel díla:	**Signal Projekt s.r.o.**
Adresa:	Vídeňská 55, 639 00 Brno
Kontakt:	tel.: +420 515 917 689 e-mail: projekce@signalprojekt.cz
Zhotovitel objektu:	**Signal Projekt s.r.o.**
Adresa:	Vídeňská 55, 639 00 Brno
Kontakt:	tel.: +420 515 917 689 e-mail: projekce@signalprojekt.cz
Hlavní projektant (HIP): Ing. Milan Lukášek	Specialista: Bc. Jaroslav Machain

signal PROJEKT

Název stavby/akce:	**Vypracování projektové dokumentace na opravu zabezpečovacích zařízení na trati Tišnov - Žďár nad Sázavou**		Označení investora: S639220019
			Zakázka: 23-014-40-113
Název části:	Jiné sdělovací zařízení		Označení části: **D.1.2.7**
Název objektu/dílčí části:	**Nové Město na Moravě, sdělovací zařízení**		Označení objektu/komplexu: **PS 12-02-71**
Název přílohy: / Název dílčí části přílohy:	Blokové schéma informačního zařízení		Číslo přílohy (typ/pořadí): **2. 005**
Odpovědný projektant: Bc. Jaroslav Machain	Zpracovatel přílohy: Bc. Jakub Kalina	Měřítko: Formáty: 3 x A4	Stupeň dokumentace: **DSP + PDPS**
Kraj: Vysočina	Katastrální území: Nové Město na Moravě [706418]	TU/DU: 2071 C1, 2071 C0, 2071 C9	Smluvní datum zpracování: **30.6.2023**

S- kód	Stupeň dokumentace:	Část:	Objekt:	Podobjekt:	Příloha:	Revize:
S 6 3 9 2 2 0 0 1 9 _	P D P S _	D 1 2 0 7	_ P S 1 2 0 2 7 1	_ x x	_ 2 _	_ 0 0 0