


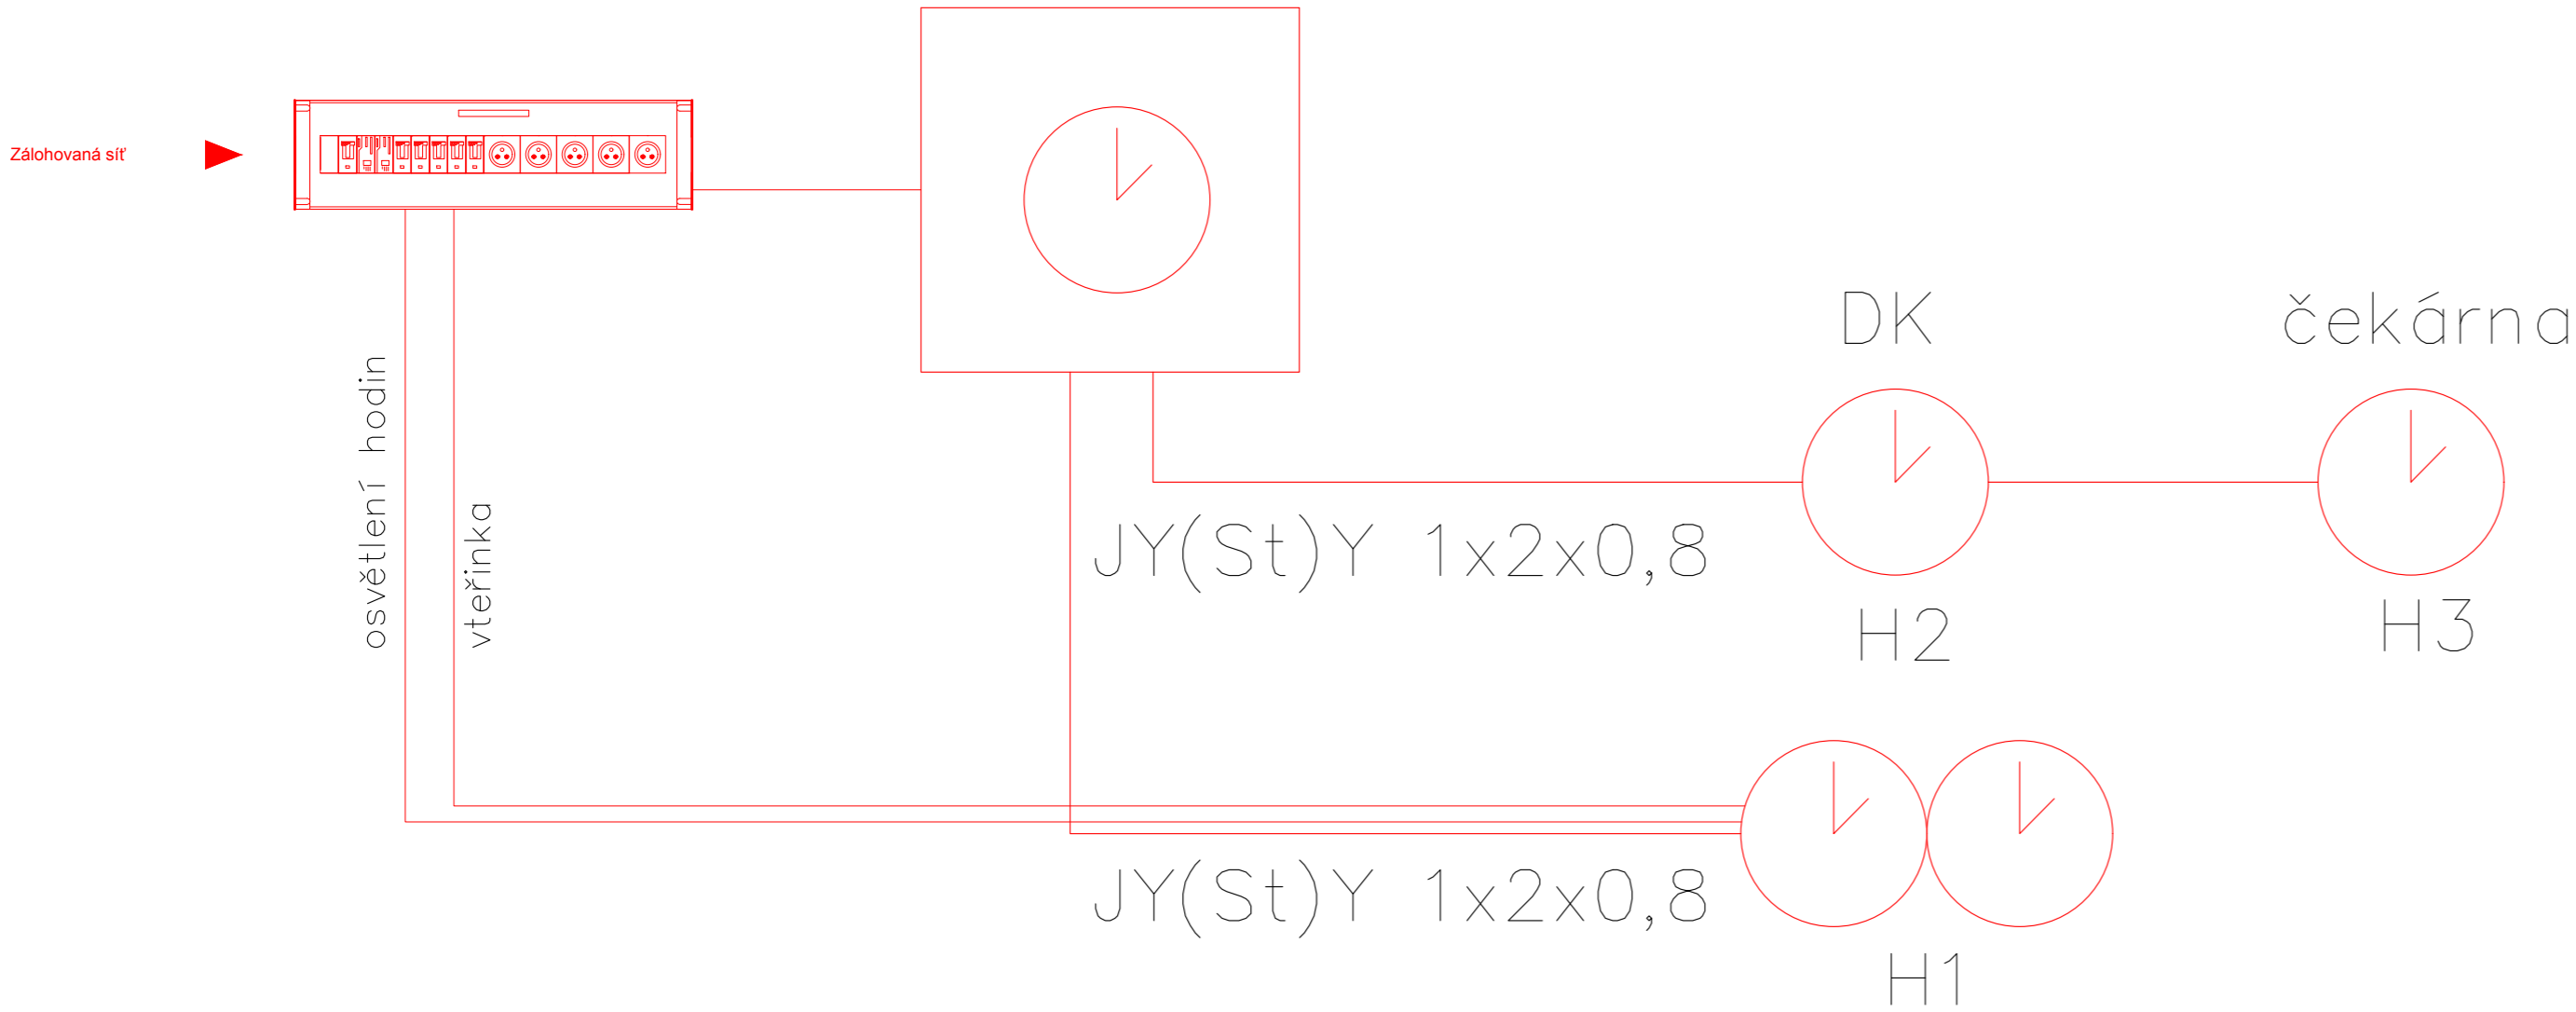

Sdělovací místnost

01\_04  
Hlavní hodiny



Jiná ověření:		Paré:	
Orientační schéma:		Razítko oprávněné osoby:	
			
Revize:		Datum:	
000		30.6.2023	
Popis:		Kontroloval:	
Definitivní odevzdání dokumentace		Ing. Milan Lukášek	

Stavebník/Investor:	<b>Správa železnic, státní organizace</b>	
Adresa:	Dlážděná 1003/7, 110 00 Praha 1	
Zástupce investora:	Oblastní ředitelství Brno	
Adresa:	Kounicova 688/26, 611 43 Brno	

Zhotovitel díla:	<b>Signal Projekt s.r.o.</b>	
Adresa:	Vídeňská 55, 639 00 Brno	
Kontakt:	tel.: +420 515 917 689 e-mail: projekce@signalprojekt.cz	
Zhotovitel objektu:	<b>Signal Projekt s.r.o.</b>	
Adresa:	Vídeňská 55, 639 00 Brno	
Kontakt:	tel.: +420 515 917 689 e-mail: projekce@signalprojekt.cz	
Hlavní projektant (HIP): Ing. Milan Lukášek		Specialista: Bc. Jaroslav Machain

Název stavby/akce:	<b>Vypracování projektové dokumentace na opravu zabezpečovacích zařízení na trati Tišnov - Žďár nad Sázavou</b>	Označení investora:	S639220019
Název části:	Jiné sdělovací zařízení	Zakázka:	23-014-40-113
Název objektu/díleč části:	<b>Nové Město na Moravě, sdělovací zařízení</b>	Označení části:	<b>D.1.2.7</b>
Název přílohy:	Blokové schéma jednotného času	Označení objektu/komplexu:	<b>PS 12-02-71</b>
Název díleč části přílohy:		Číslo přílohy (typ/pořadí):	<b>2. 011</b>
Odpovědný projektant:	Bc. Jaroslav Machain	Stupeň dokumentace:	<b>DSP + PDPS</b>
Kraj:	Vysočina	Měřítka:	3 x A4
		Formáty:	
		TU/DU:	2071 C1, 2071 C0, 2071 C9
		Smluvní datum zpracování:	<b>30.6.2023</b>
S-kód: S 6 3 9 2 2 0 0 1 9		Stupeň dokumentace: Část: P D P S	Díl: 1 2 0 7
		Objekt: P S I I 2 0 2 7 I	Podobjekt: x x
		Příloha: 2	Revize: 0 0 0