



ŽST NOVÉ MĚSTO NA MORAVĚ - NOVÝ STAV NAPÁJENÍ

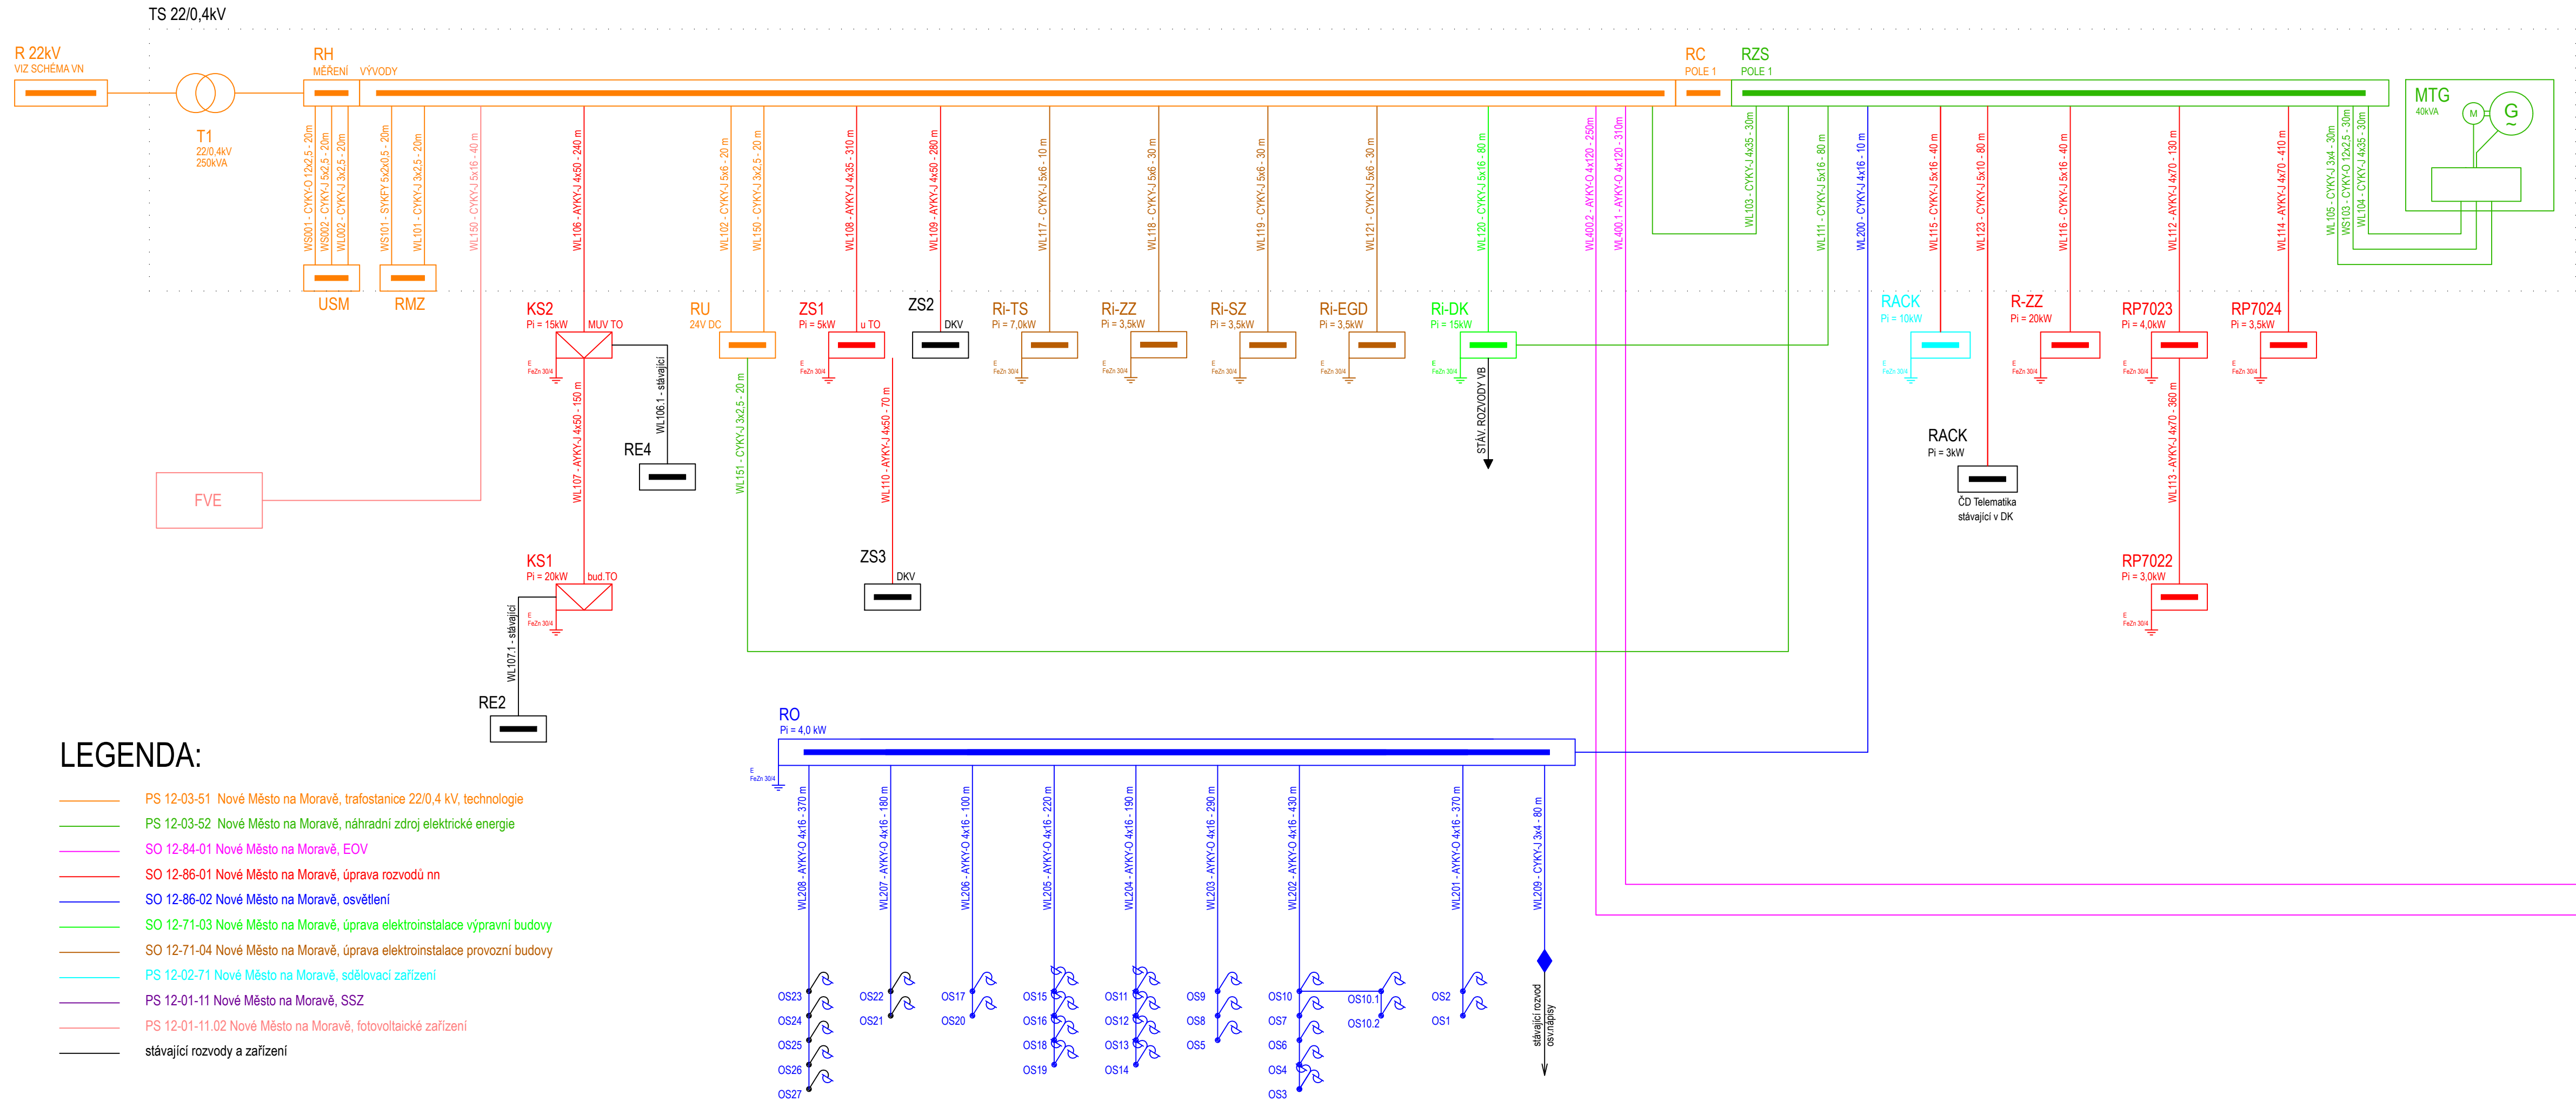

LEGENDA:

- PS 12-03-51 Nové Město na Moravě, trafostanice 22/0,4 kV, technologie
- PS 12-03-52 Nové Město na Moravě, náhradní zdroj elektrické energie
- SO 12-84-01 Nové Město na Moravě, EOY
- SO 12-86-01 Nové Město na Moravě, úprava rozvodů nn
- SO 12-86-02 Nové Město na Moravě, osvětlení
- SO 12-71-03 Nové Město na Moravě, úprava elektroinstalace výpravní budovy
- SO 12-71-04 Nové Město na Moravě, úprava elektroinstalace provozní budovy
- PS 12-02-71 Nové Město na Moravě, sdělovací zařízení
- PS 12-01-11 Nové Město na Moravě, SSZ
- PS 12-01-11.02 Nové Město na Moravě, fotovoltaické zařízení

stávající rozvody a zařízení

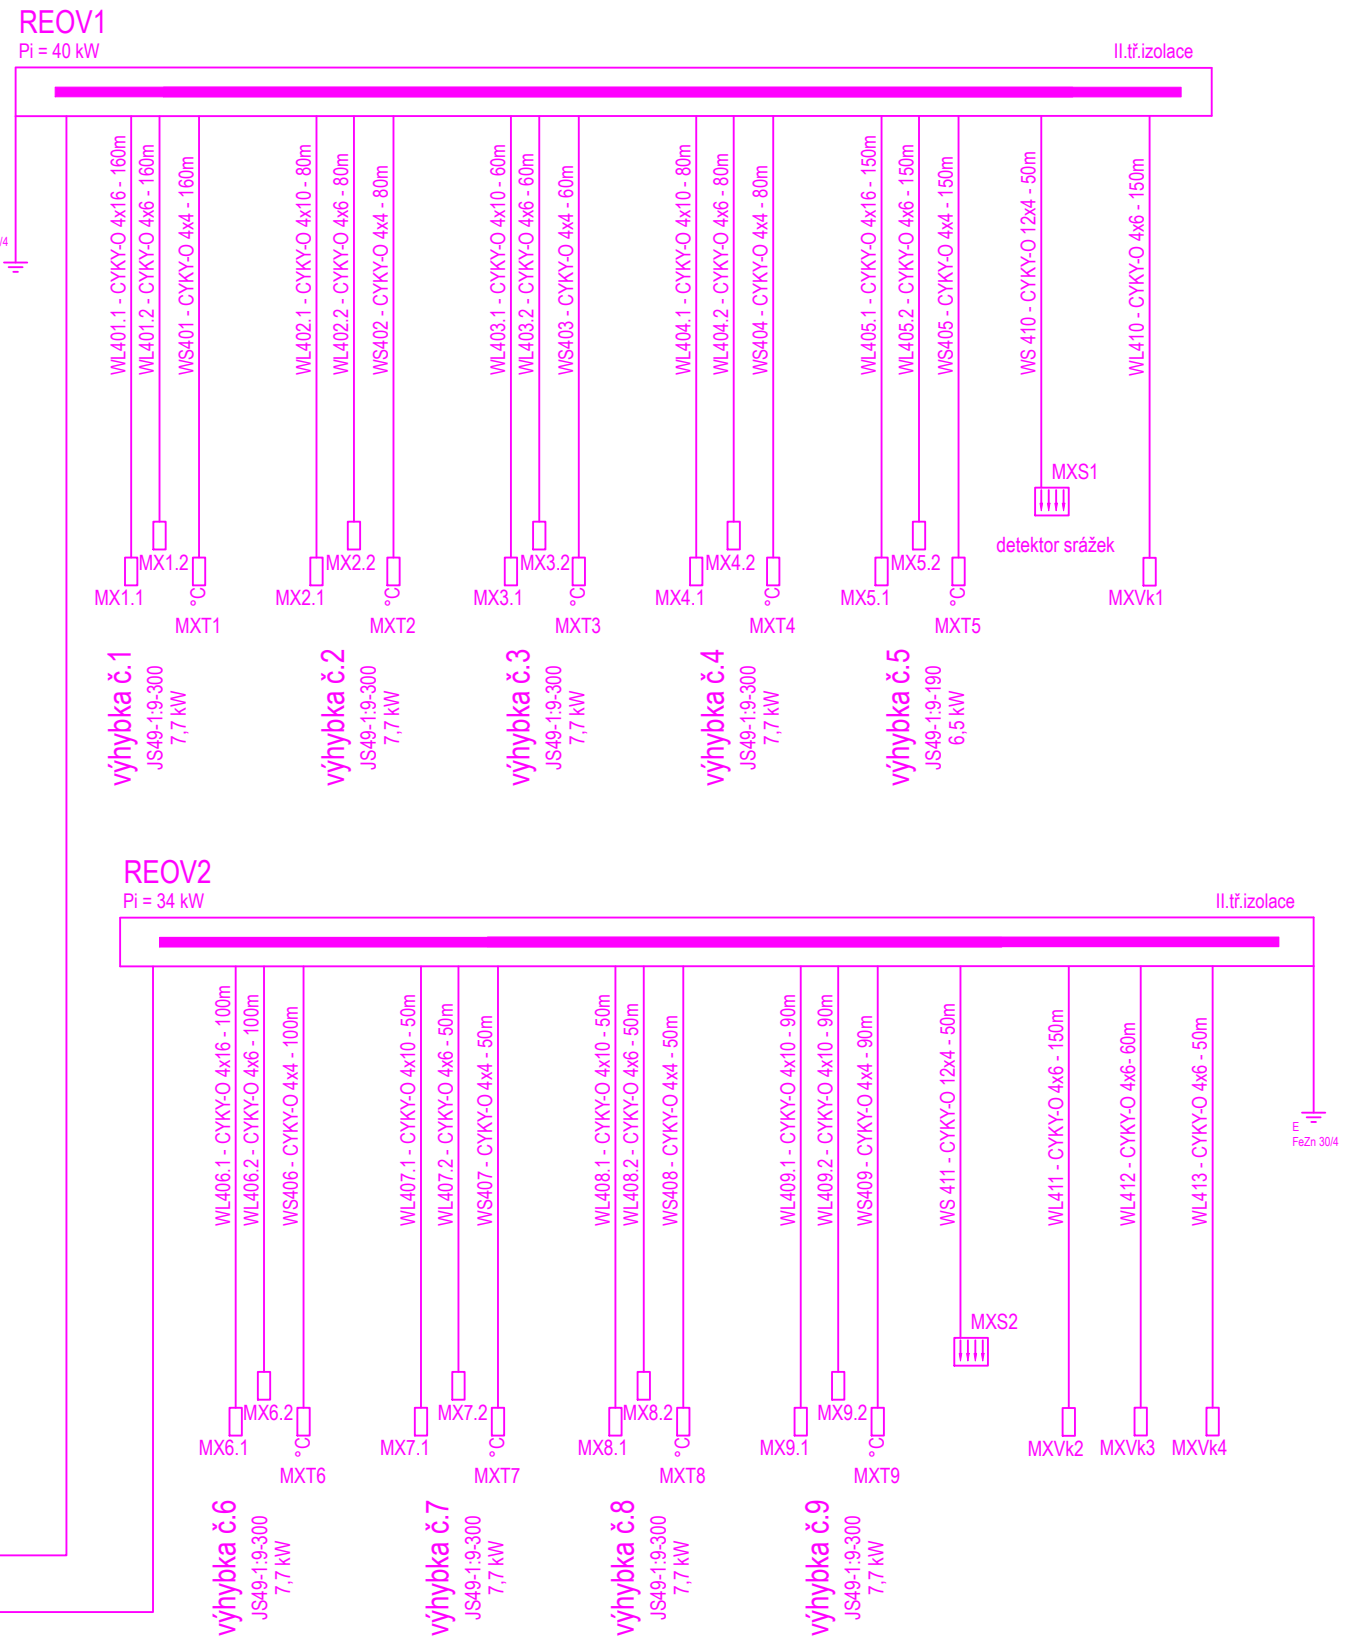

Jiná ověření:		Paré:	
Orientační schéma:		Razítko oprávněné osoby:	
Podpis:		Datum:	
Revize:	Datum:	Popis:	Kontroloval:
000	30.06.2023	Definitivní odevzdání dokumentace	Ing. Milan Lukášek
Stavebník/Investor:		Správa železnic, státní organizace	
Adresa:		Diážděná 1003/7, 110 00 Praha 1	
Zástupce investora:		Oblastní ředitelství Brno	
Adresa:		Kounicova 688/26, 611 43 Brno	
Zhotovitel díla:		Signal Projekt s.r.o.	
Adresa:		Videňská 55, 639 00 Brno	
Kontakt:		T: +420 543 233 962 E: projekce@signalprojekt.cz	
Zhotovitel části/objektu:		Signal Projekt s.r.o.	
Adresa:		Videňská 55, 639 00 Brno	
Kontakt:		T: +420 543 233 962 E: projekce@signalprojekt.cz	
Hlavní projektant (HIP):		Ing. Milan Lukášek	
Specialista:		Ing. Marek Vývoda	
Název stavby/akce:		Vypracování projektové dokumentace na opravu zabezpečovacích zařízení na trati Tišnov - Žďár nad Sázavou	
Označení investora:		S639220019	
Název části:		Technologie transformačních stanic vr/nn	
Označení části:		D.1.3. 5	
Název objektu/díli části:		Nové Město na Moravě, trafostanice 22/0,4 kV, technologie	
Označení objektu/komplexu:		PS 12-03-51	
Název přílohy:		Přehledové schéma	
Číslo přílohy (typ/pořadí):		2. 003	
Název dílčí části přílohy:		Stupeň dokumentace: DSP + PDPS	
Odpovědný projektant:		Ing. Martin Vánský	
Měřitko:		5 x A4	
Kraj:		TUDU: 2071 C1, 2071 C0, 2071 C9	
Katastrální území:		Nové Město na Moravě [706418]	
Smluvní datum zpracování:		30.06.2023	
S-kód:		Přiloha:	
Stupeň dokumentace: Část:		Objekt:	
Přiloha:		Revize:	
[Prostor pro další informace]			