


Situace stavby M 1:500

Vypracování projektové dokumentace na opravu zabezpečovacích zařízení na trati Tišnov - Žďár nad Sázavou



Situace-detail M 1:100

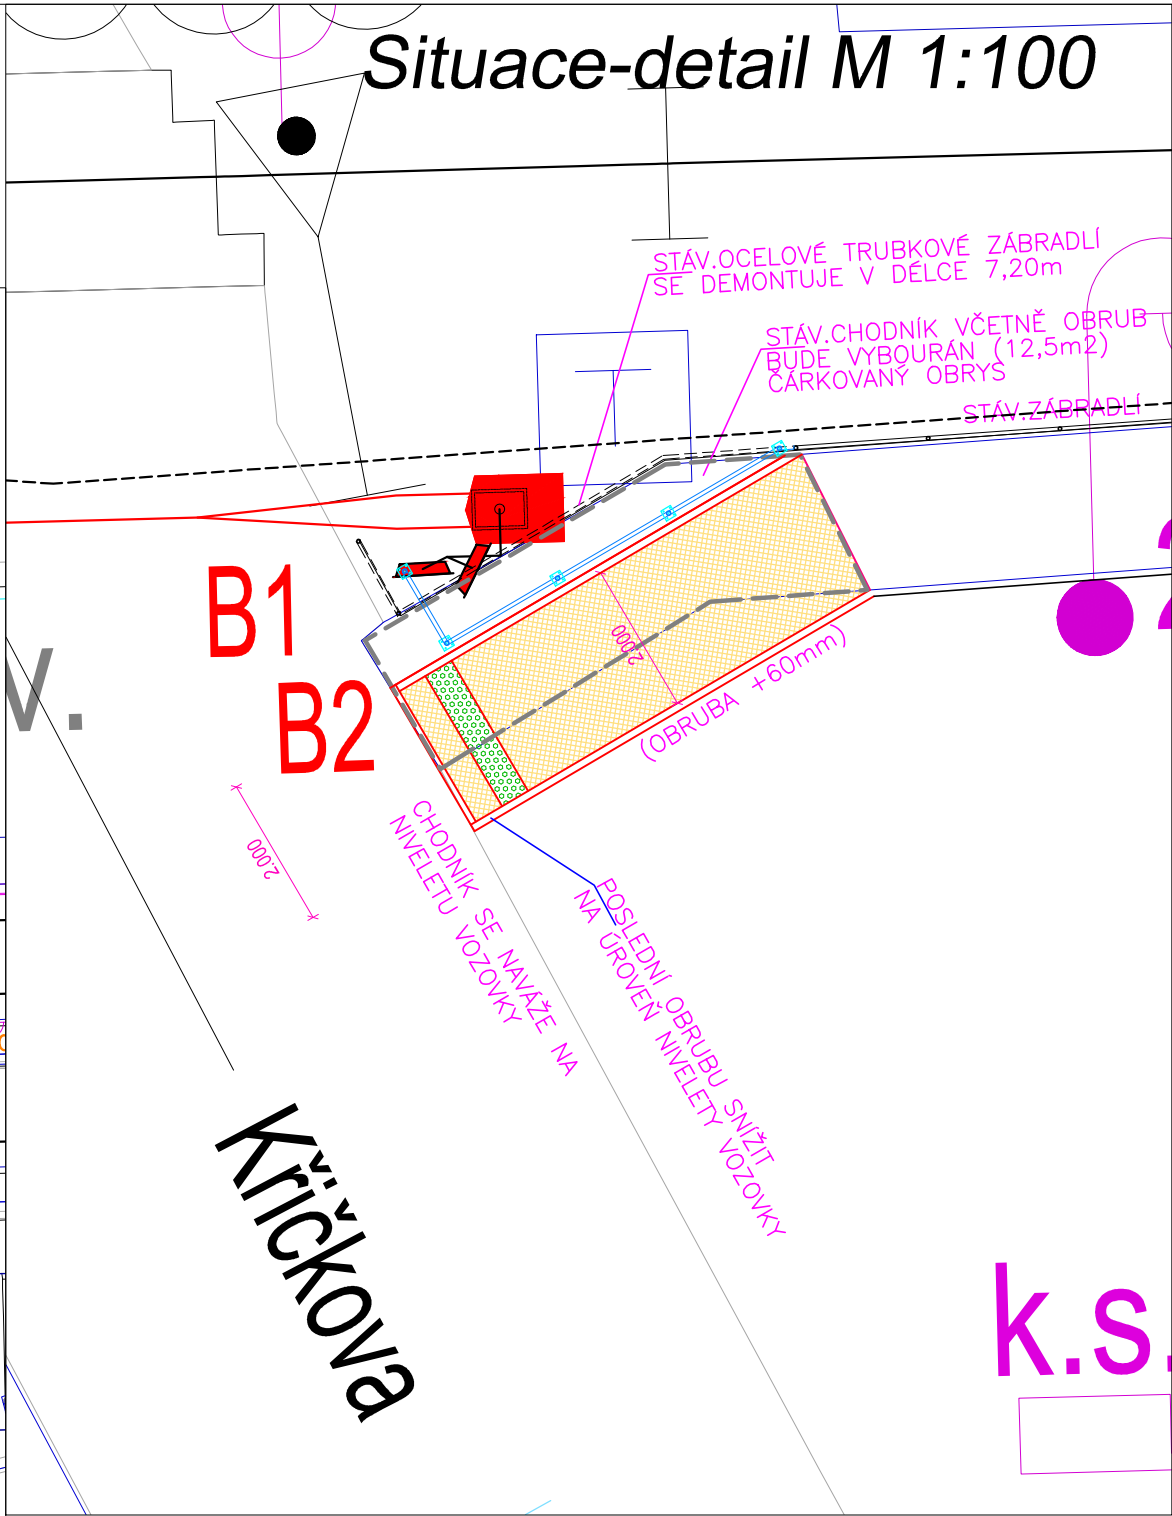

LEGENDA MATERIÁLŮ:

- ODSTRANĚNÍ STÁVAJÍCÍHO CHODNÍKU (ZÁMK.DLAŽBY A OBRUBNÍKŮ), VČETNĚ PODKLADNÍCH VRSTEV
- NOVÝ ODSUNUTÝ CHODNÍK-ZÁMKOVÁ DLAŽBA I-ČKO (ODSTIN SEDA), TLOUŠŤKA TL.60 mm, VČ.PODKLAD.VRSTEV.
- VAROVNÝ PÁS - ZÁMKOVÁ DLAŽBA/ODSTIN ČERVENÝ/, TLOUŠŤKA DL.60 mm, RELIÉFNÍ DLAŽBA. Poznámka: varovný pás musí být lemován rovinnými deskami v pásu min.šířky 250mm (betonové ostrohranné dlažby).

TABULKA BODŮ (body chodníku-zámk.dl.)

Číslo	x	y	Výška	Poznámka
1	-631691,605	-1115197,627	0,000	chodník-zámk.dl
2	-631691,785	-1115199,619	0,000	chodník-zámk.dl
3	-631685,763	-1115200,161	0,000	chodník-zámk.dl
4	-631685,451	-1115198,181	0,000	chodník-zámk.dl
5	-631690,627	-1115196,380	0,000	zabradlí-lom (osa patky)
6	-631690,727	-1115197,476	0,000	zabradlí-lom (osa patky)
7	-631685,648	-1115197,941	0,000	zabradlí-lom (osa patky)

Jiná ověření:		Paré:	
Orientační schéma:		Razítko oprávněné osoby:	
Revize:		Datum:	
000		30.06.2023	
Popis:		Kontroloval:	
Definitivní odevzdání dokumentace		Ing. Milan Lukášek	
Stavebník/Investor:		Správa železnic, státní organizace	
Adresa:		Dlážděná 1003/7, 110 00 Praha 1	
Zástupce investora:		Oblastní ředitelství Brno	
Adresa:		Kounicova 688/26, 611 43 Brno	
Zhotovitel díla:		Signal Projekt s.r.o.	
Adresa:		Videňská 55, 639 00 Brno	
Kontakt:		T: +420 543 233 962 E: projekce@signalprojekt.cz	
Zhotovitel části/objektu:		DMC Havlíčkův Brod s.r.o.	
Adresa:		Průmyslová 941, 580 01 Havlíčkův Brod	
Kontakt:		T: +420 569 400 513 E: prijemni@dmchb.cz	
Hlavní projektant (HIP):		Ing. Milan Lukášek	
Specialista:		Ing. Pavel Bláha	
Název stavby/akce:		Vypracování projektové dokumentace na opravu zabezpečovacích zařízení na trati Tišnov - Žďár nad Sázavou	
Název části:		Pozemní komunikace	
Název objektu/díle části:		Nové Město na Moravě, chodník	
Název přílohy:		Situace stavby	
Název díle části přílohy:		Odpovědný projektant:	
Ing. Pavel Bláha		Zpracovatel přílohy:	
Ing. Pavel Bláha		Ing. Pavel Bláha	
Měřítko:		1:500	
Formáty:		3 x A4	
Kraj:		Katastrální území:	
Vysočina		Nové Město na Moravě [706418]	
TUDU:		2071 C1, 2071 C0, 2071 C9	
Stupeň dokumentace:		Část:	
S-kód:		Příloha:	
5 6 3 9 2 2 0 0 1 9		1 - X X - 2 - 0 0 3 - 0 0 0	
(Prostor pro další informace)			