


km 47,122 000 (Řez v polovině délky úpravy chodníku)  
M 1:50

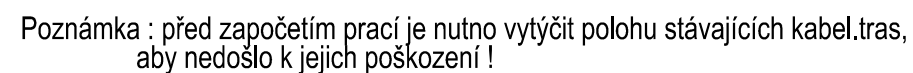

Jiná ověření:		Paré:	
Orientační schéma:		Razítko oprávněné osoby:	
Podpis:		Datum:	
Revize:	Datum:	Popis:	Kontroloval:
000	30.06.2023	Definitivní odevzdání dokumentace	Ing. Milan Lukášek
Stavebník/Investor:		SPRÁVA železnic, státní organizace	
Adresa:		Dlážděná 1003/7, 110 00 Praha 1	
Zástupce investora:		Oblastní ředitelství Brno	
Adresa:		Kounicova 688/26, 611 43 Brno	
		 SPRÁVA ŽELEZNIC	
Zhotovitel díla:		Signal Projekt s.r.o.	
Adresa:		Vídeňská 55, 639 00 Brno	
Kontakt:		T: +420 543 233 962 E: projekce@signalprojekt.cz	
			
Zhotovitel části/objektu:		DMC Havlíčkův Brod s.r.o.	
Adresa:		Průmyslová 941, 580 01 Havlíčkův Brod	
Kontakt:		T: +420 569 400 513 E: prijmeni@dmchb.cz	
			
Hlavní projektant (HIP):		Ing. Milan Lukášek	Specialista: Ing. Pavel Bláha
Název stavby/akce:	Vypracování projektové dokumentace na opravu zabezpečovacích zařízení na trati Tišnov - Žďár nad Sázavou		Označení investora: S639220019
Název části:	Pozemní komunikace		Zakázka: 23-014-40-113
Název objektu/díleč části:	Nové Město na Moravě, chodník		Označení části: D.2.1. 8
			Označení objektu/komplexu: SO 12-50-01
Název přílohy:	Vzorový příčný řez 1-1´		Číslo přílohy (typ/pořadí): 2. 002
Název díleč části přílohy:			
Odpovědný projektant:	Zpracovatel přílohy:	Měřítko: 1:50	Stupeň dokumentace: DSP+PDPS
Ing. Pavel Bláha	Ing. Pavel Bláha	Formáty: 2 x A4	
Kraj:	Katastrální území:	TUDU:	Smluvní datum zpracování: 30.06.2023
Vysočina	Nové Město na Moravě [706418]	2071 C1, 2071 C0, 2071 C9	
S-kód:	Stupeň dokumentace:	Část:	Objekt:
S 6 3 9 2 2 0 0 1 9	- P D P S -	D 2 1 0 8	- S 0 1 2 5 0 0 1 - X X
[Prostor pro další informace]			