




DETAIL "A"
NAPOJENÍ STÁVAJÍCÍ A NOVÉ KRYTINY

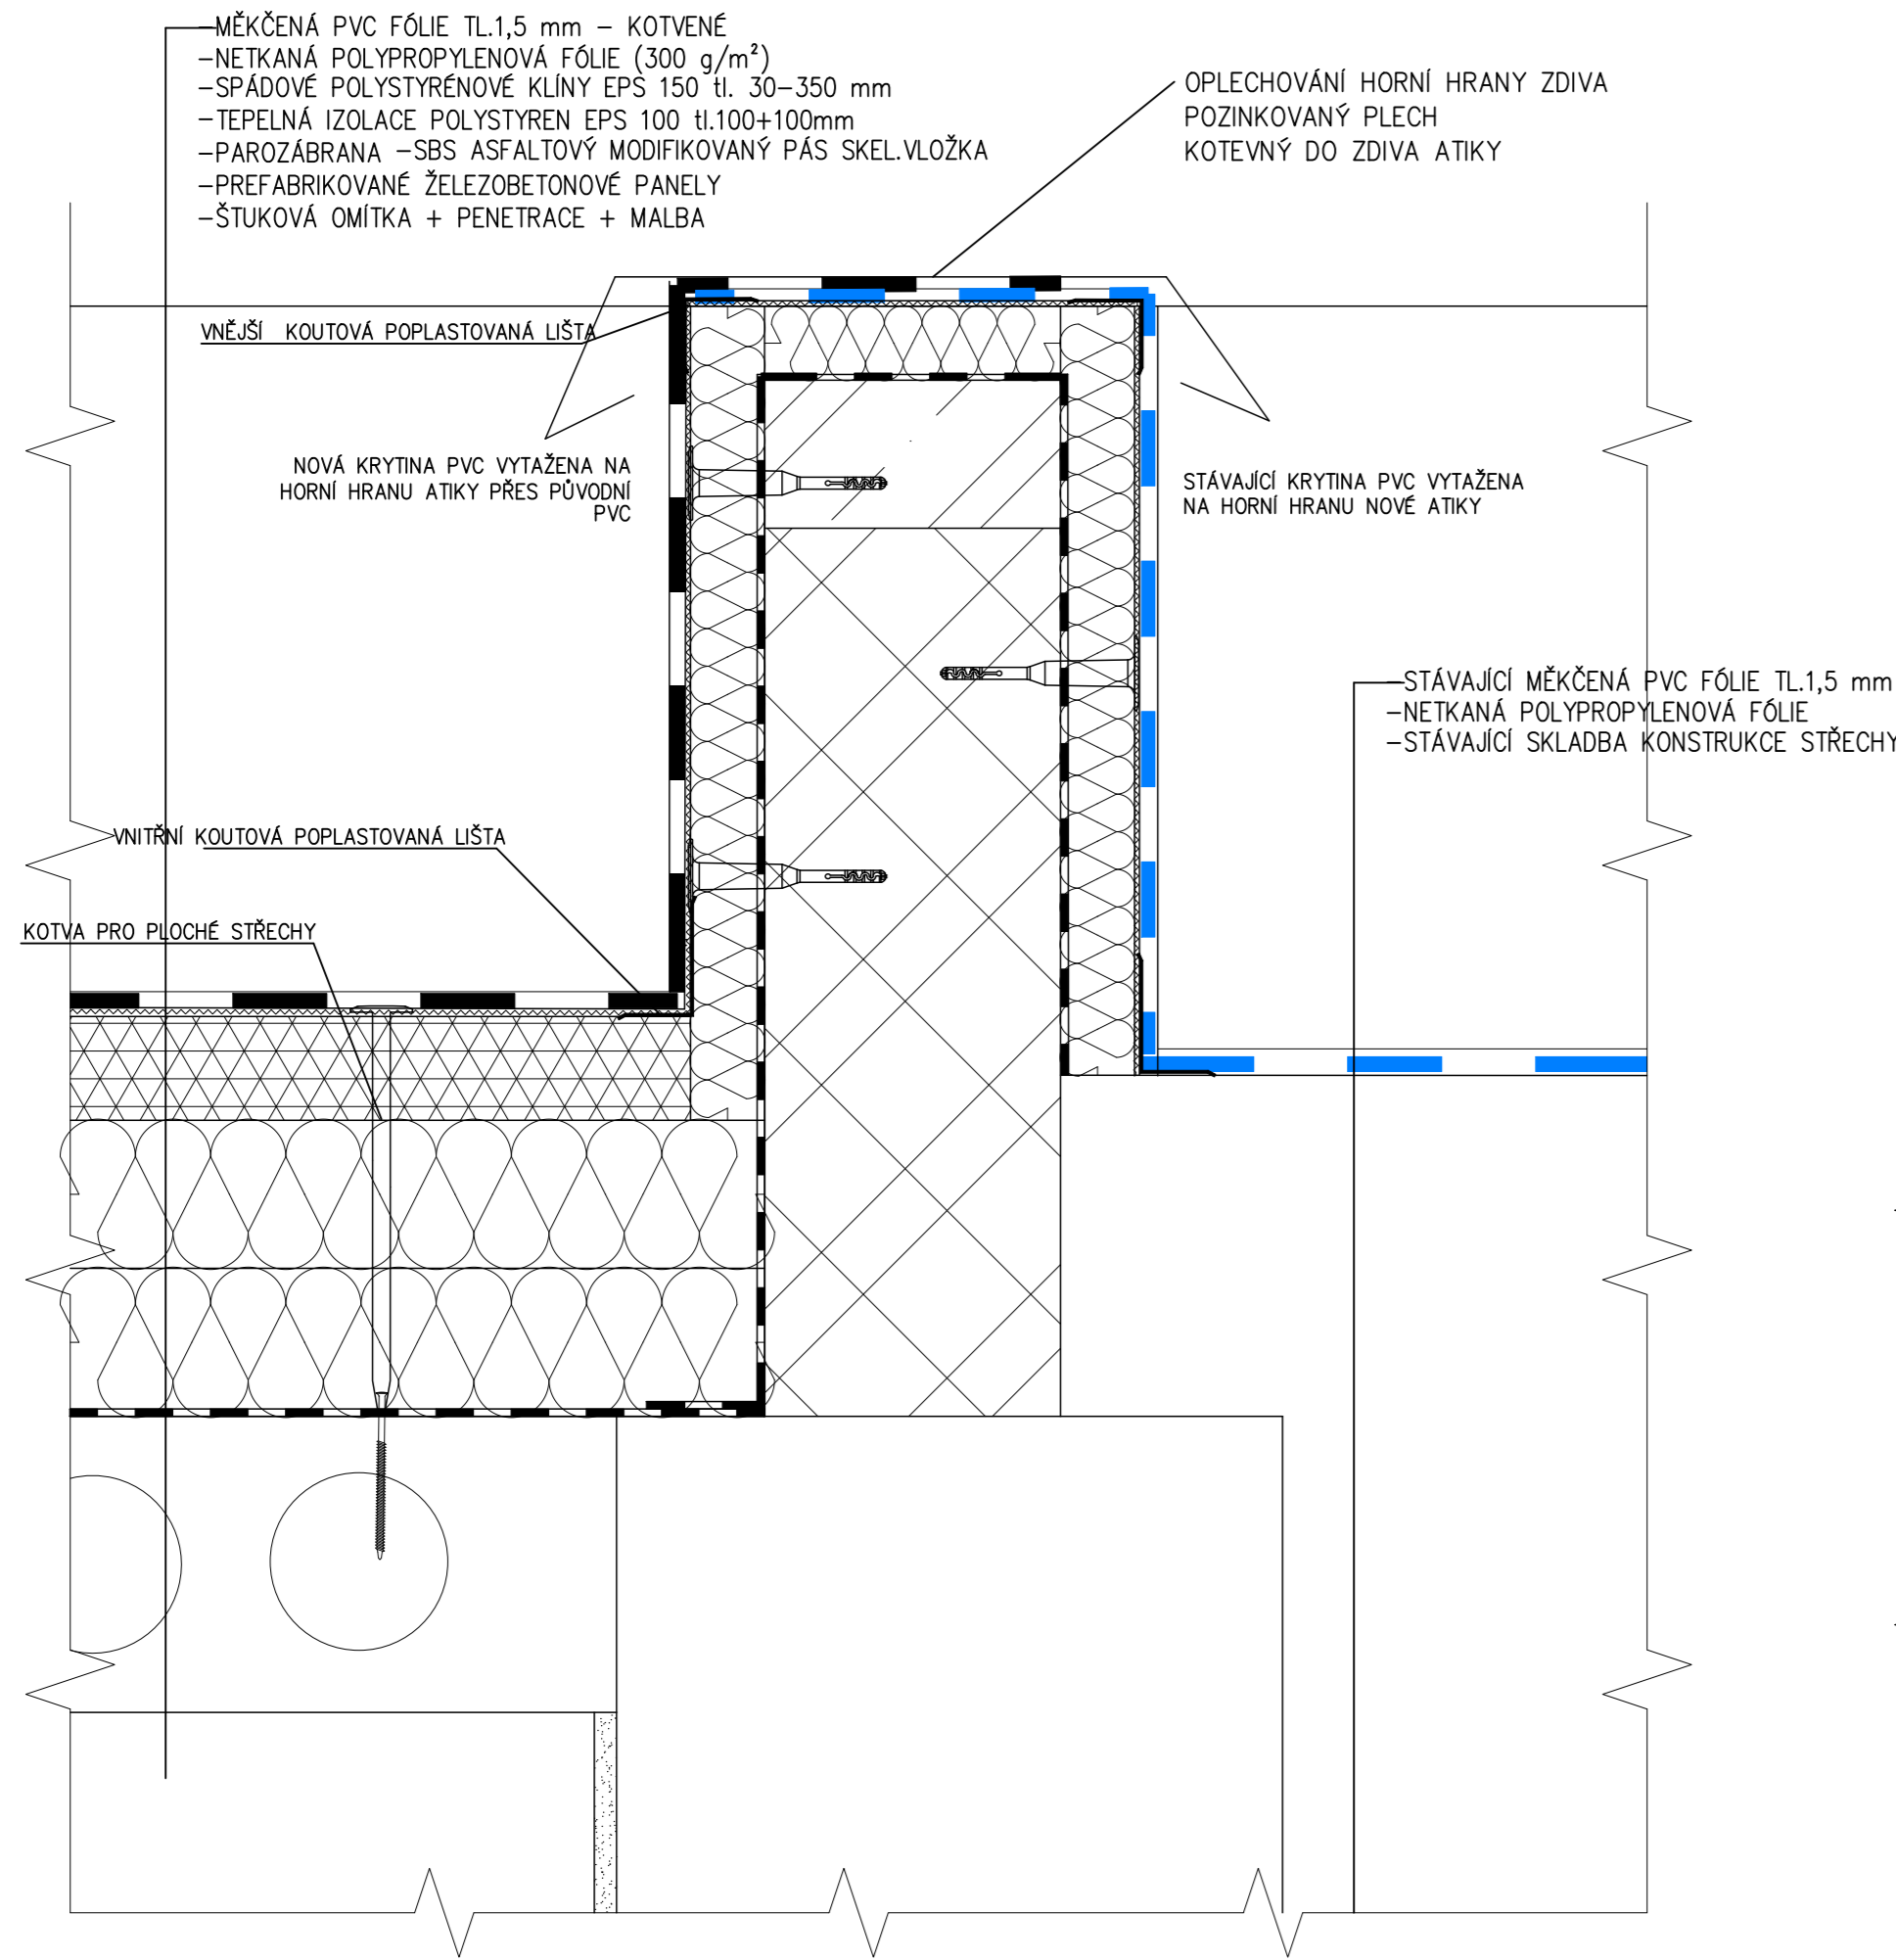

DETAIL "B"
NAPOJENÍ NOVÉ KRYTINY A STÁVAJÍCÍ VPUSTI

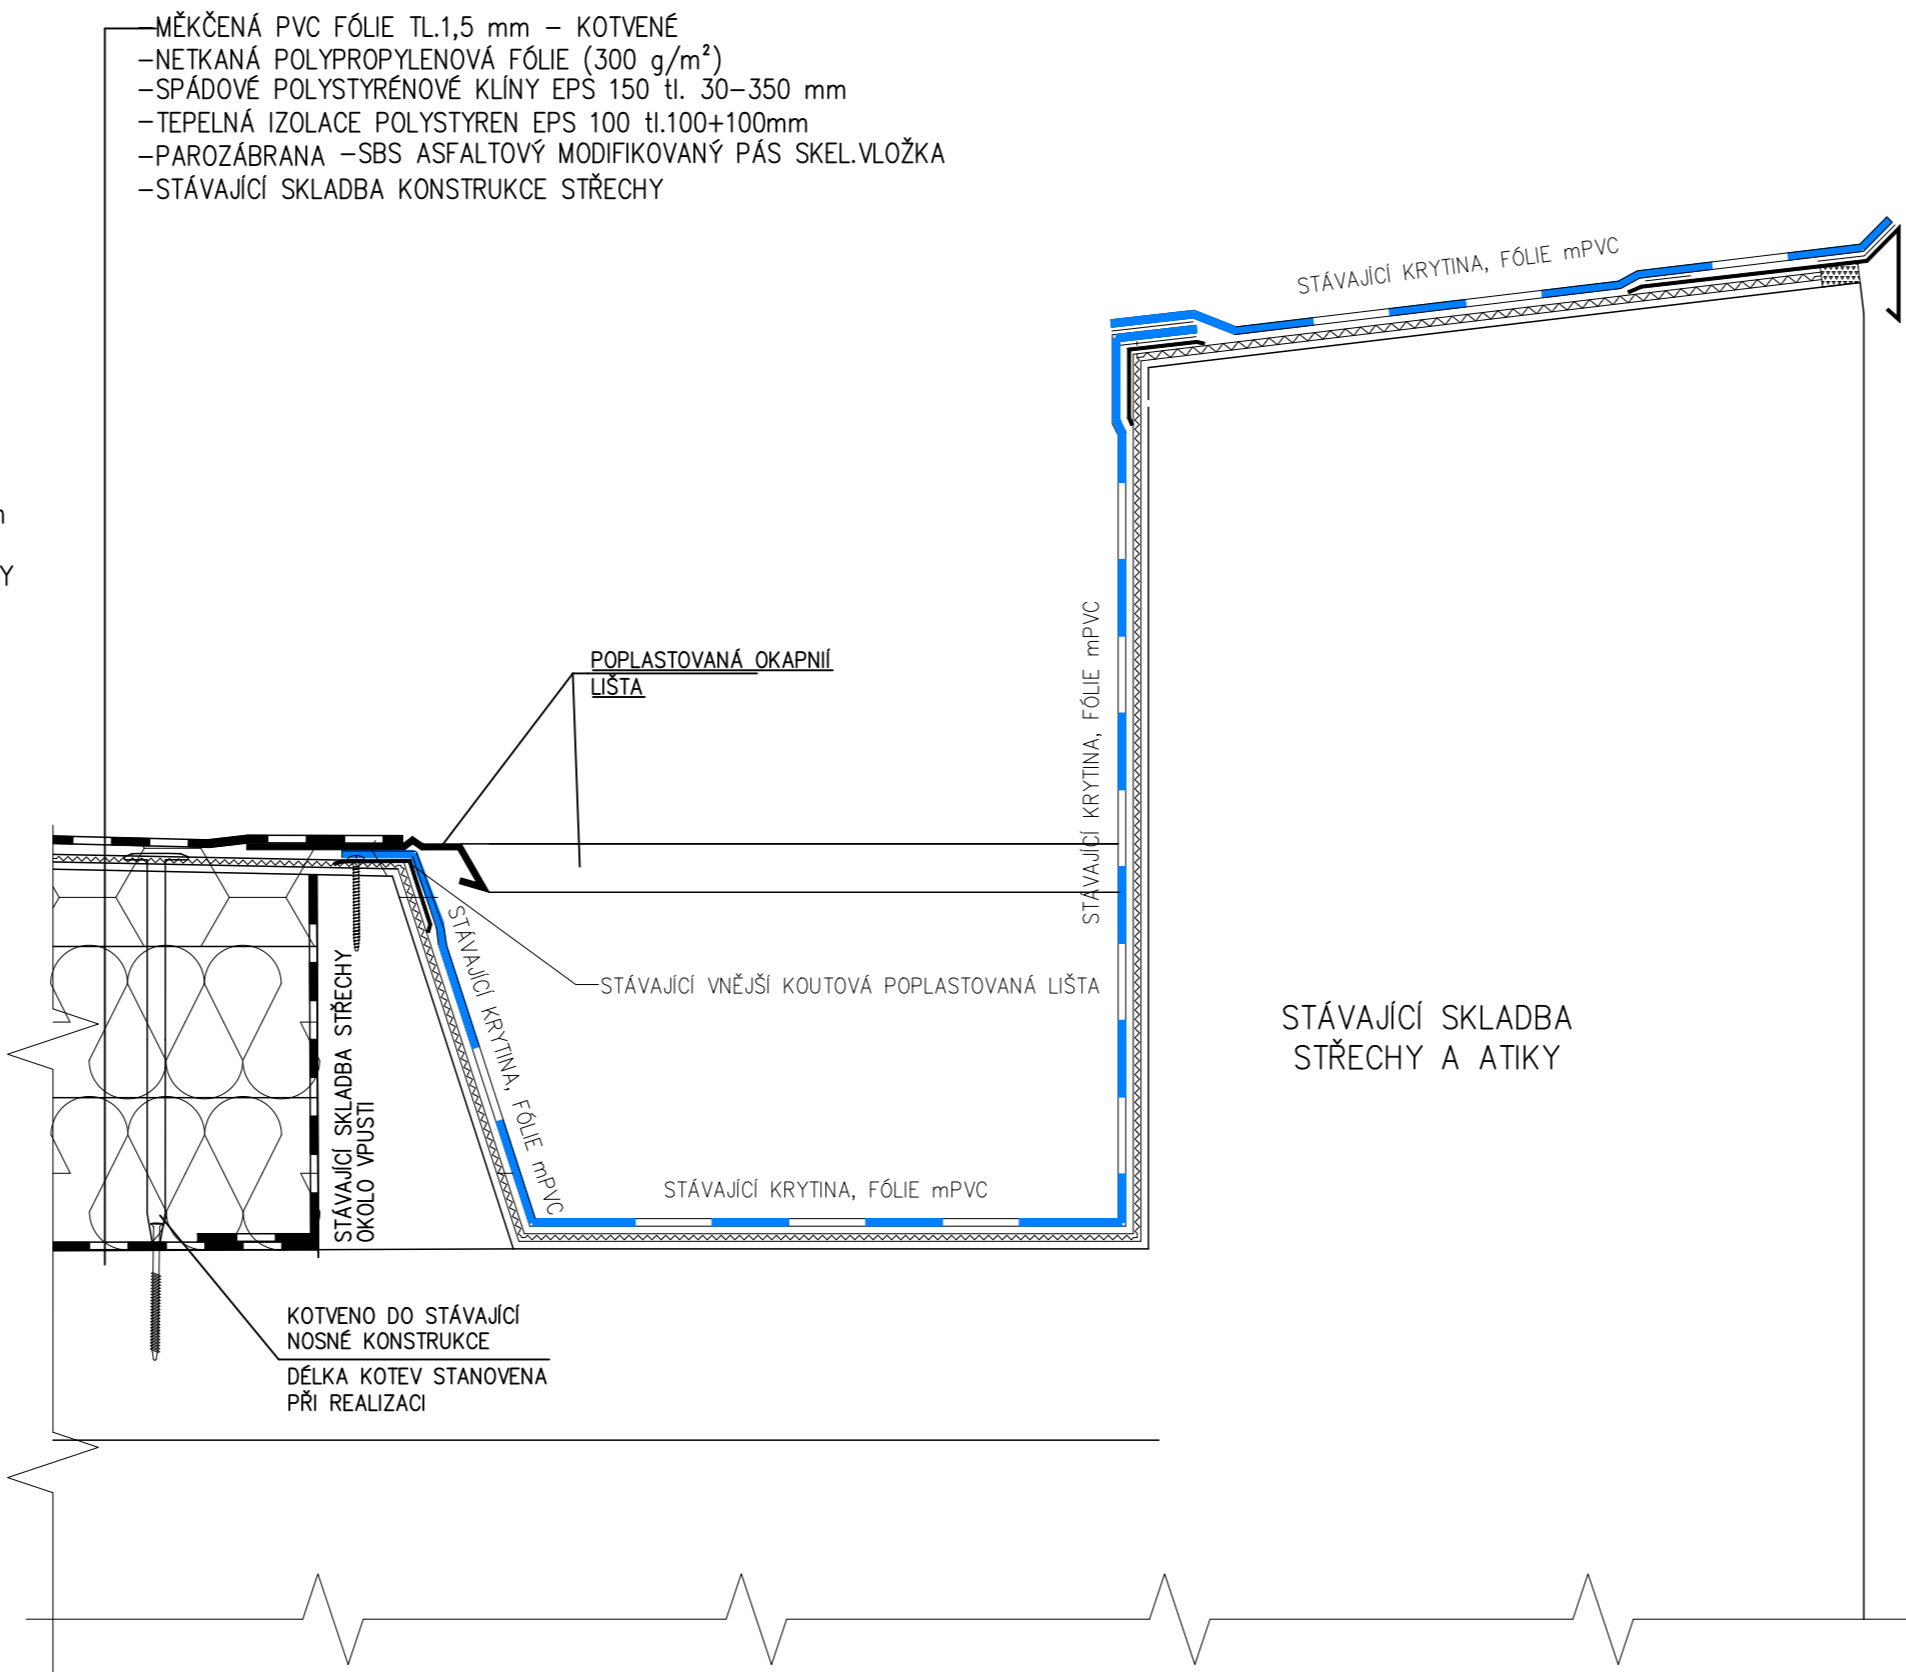

DETAIL ATIKY "C"

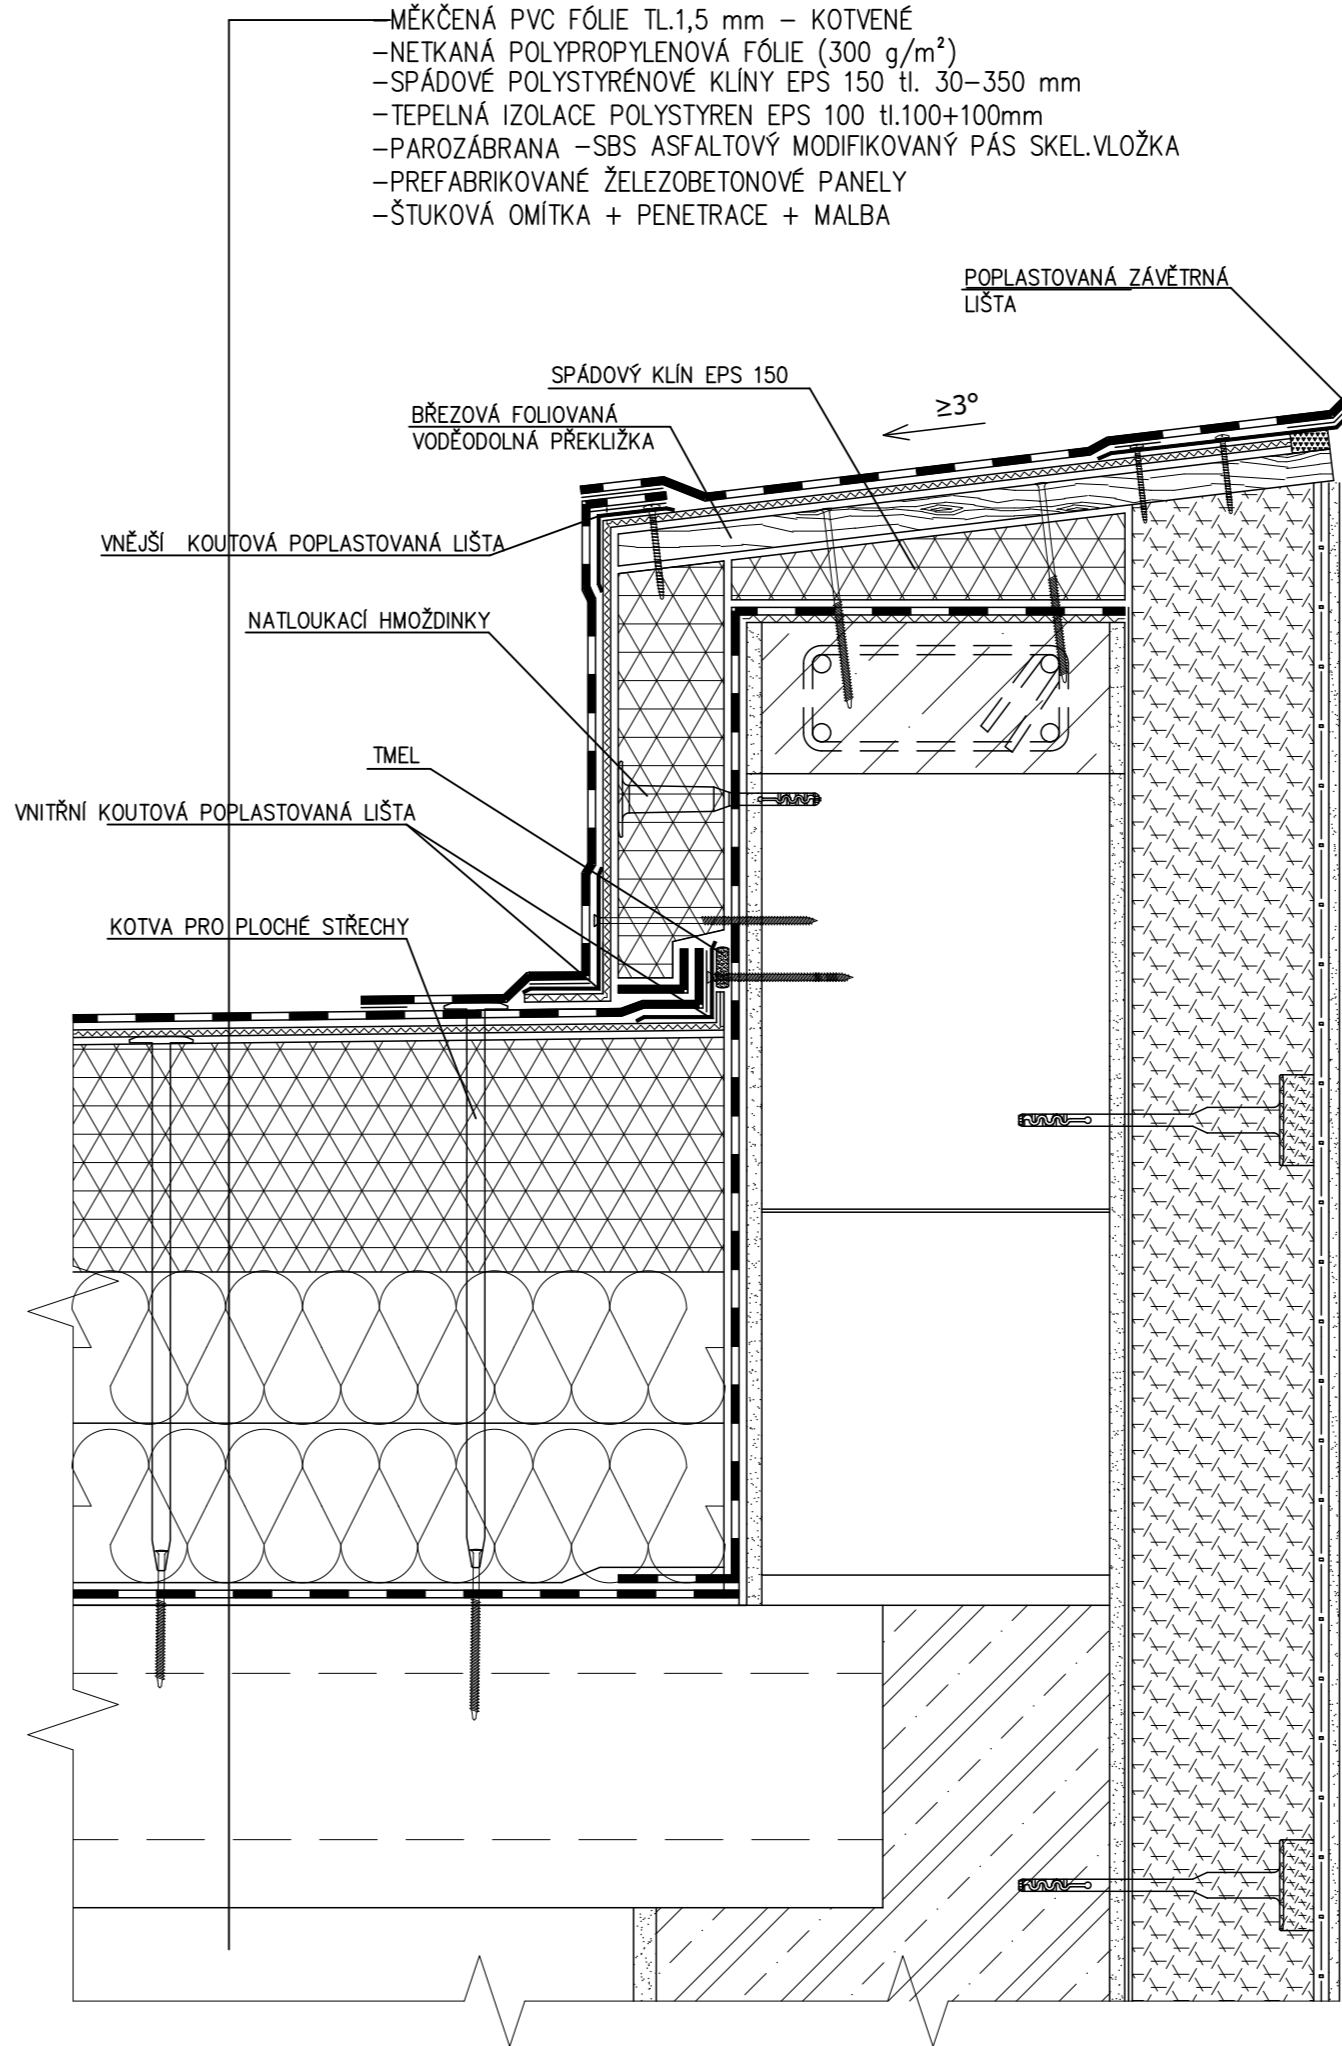

Jiná ověření:		Paré:	
Orientační schéma:		Razítko oprávněné osoby:	
		Podpis: Datum:	
Revize:	Datum:	Popis:	Kontroloval:
000	30.06.2023	Definitivní odevzdání dokumentace	Ing. Milan Lukášek
Stavebník/Investor: Správa železnic, státní organizace			
Adresa:		DLAŽDENÁ 1003/7, 110 00 PRAHA 1	
Zástupce investora:		OBLASTNÍ ŘEDITELSTVÍ BRNO	
Adresa:		KOUNICOVA 688/26, 611 43 BRNO	
Zhotovitel díla:		SIGNAL PROJEKT s.r.o.	
Adresa:		VÍDEŇSKÁ 55, 639 00 BRNO	
Kontakt:		T: +420 543 233 962 E: projekce@signalprojekt.cz	
Zhotovitel části/objektu:		TAPA PROJEKT s.r.o.	
Adresa:		WALDHAUSEROVA 948, 580 01 HAVLÍČKŮV BROD	
Kontakt:		T: +420 569 333 273 E: posta@tapa-p.cz	
Hlavní projektant (HIP):		Ing. Milan Lukášek	
Specialista:		Ing. Petr Myslivec	
Název stavby/akce:		Vypracování projektové dokumentace na opravu zabezpečovacích zařízení na trati Tišnov - Žďár nad Sázavou	
Název části:		Pozemní objekty budov - provozní, technologické, skladové	
Název objektu/díle části:		Nové Město na Moravě, adaptace provozní budovy	
Název přílohy:		Architektonicko-stavební řešení	
Název díle části přílohy:		Detaily - střecha	
Odpovědný projektant:		Ing. Petr Myslivec	
Kraj:		Katastrální území:	
Výšička:		Nové Město na Moravě [706418]	
Stupeň dokumentace:		Část:	
Číslo:		Objekt:	
Revize:		Příloha:	
Číslo:		Revize:	
Číslo:		Revize:	
