

LEGENDA SKLADEB

- S1 STÁVAJÍCÍ (PŘEDPOKLAD):
- MĚKČENÉ PVC FÓLIE KOTVENÉ
 - NETKANÁ POLYPROPYLENOVÁ FÓLIE
 - SPÁDOVÉ POLYSTYRENOVÉ KLÍNY
 - TEPELNÁ IZOLACE POLYSTYREN
 - PAROZÁBRANA
 - BETONOVÉ PANELE
 - ŠTUKOVÁ OMÍTKA


- P1 STÁVAJÍCÍ (PŘEDPOKLAD):
- NÁŠLAPNÁ VRSTVA
 - BETONOVÁ MAZANINA
 - HYDROIZOLACE
 - BETONOVÁ PODKLADNÍ DESKA
 - ŠTĚRKOVÉ VRSTVY
 - TERÉN

LEGENDA HMOT

STÁVAJÍCÍ KONSTRUKCE

POZNÁMKA

- VEŠKERÉ ROZMĚRY OVĚŘIT PŘI REALIZACI STAVBY!!!
- SKUTEČNÝ STAV BYL ZPRACOVÁN PRO VIDITELNÉ KONSTRUKCE, PŘI REALIZACI NAVRHOVANÝCH ÚPRAV JE NUTNÉ PROVĚŘIT SKUTEČNÉ MATERIÁLOVÉ KONSTRUKČNÍ PROVEDENÍ.

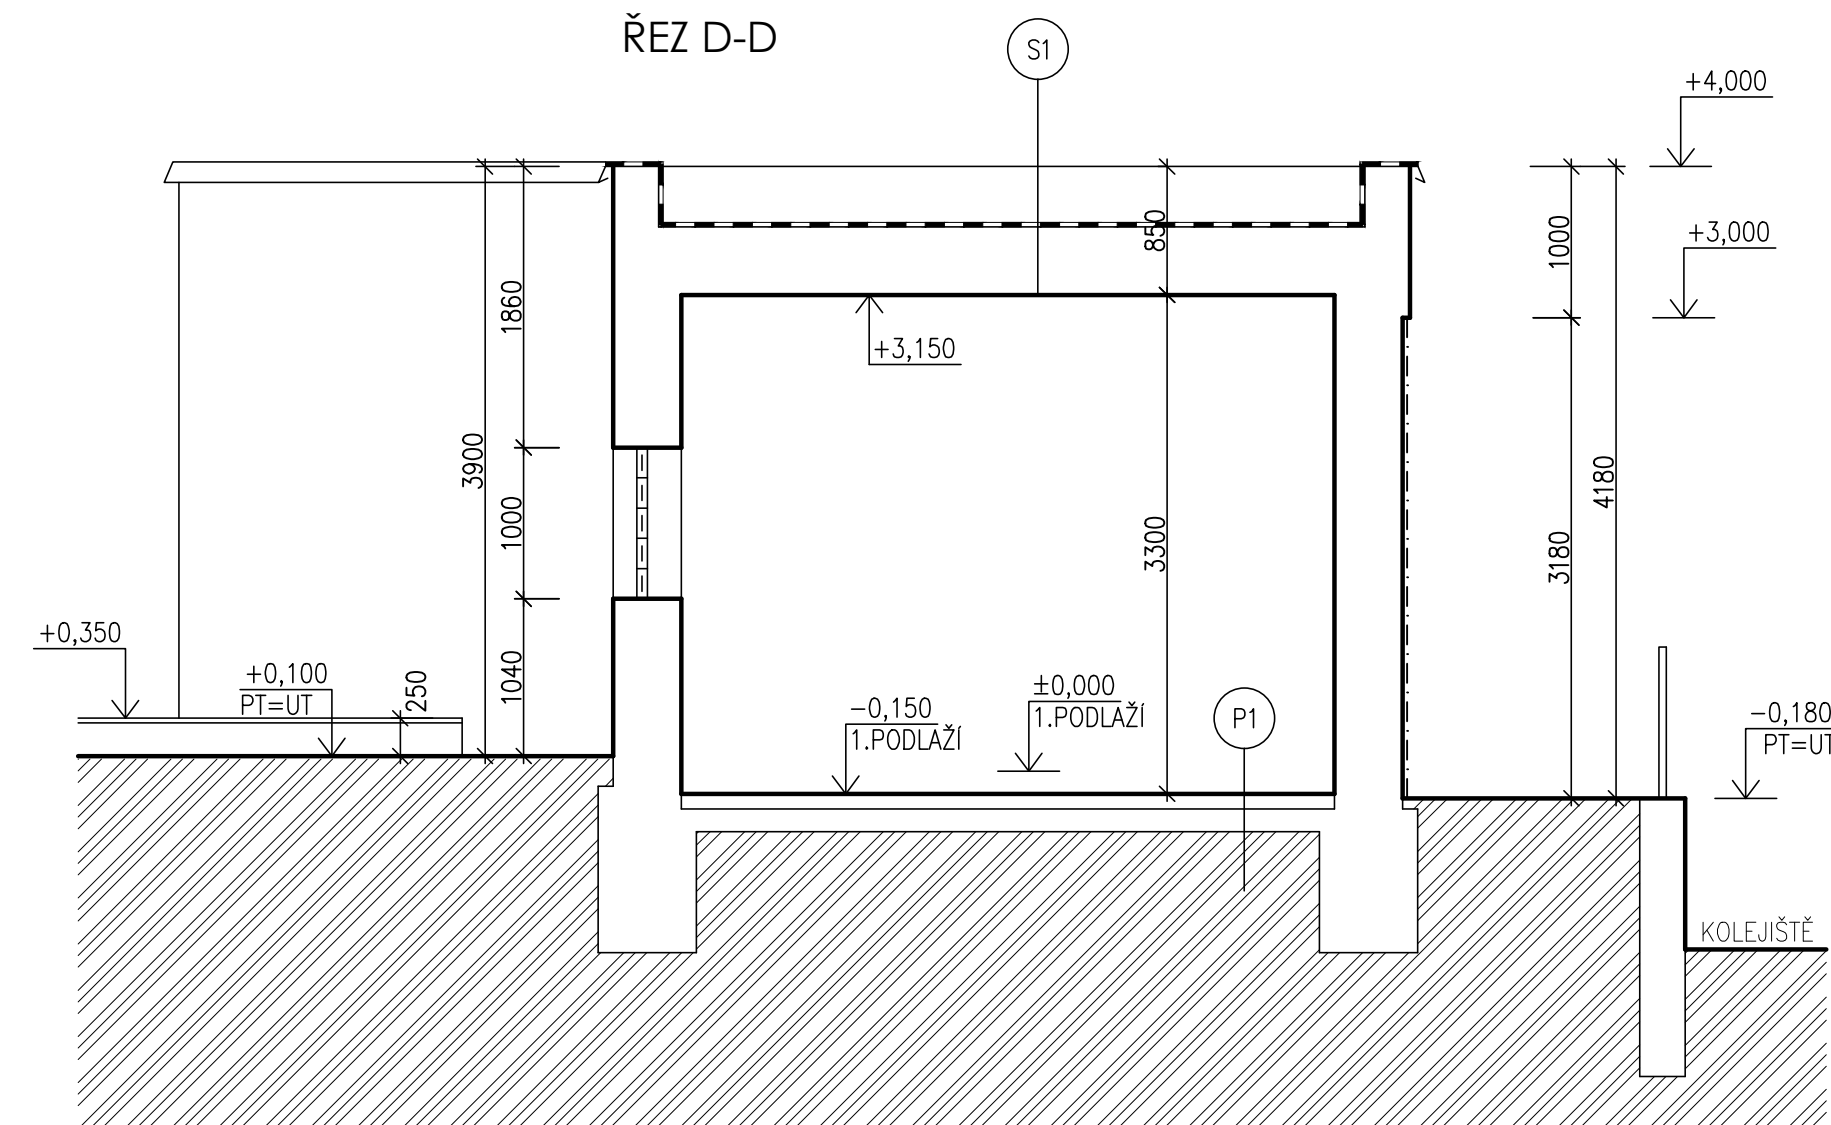

Jiná ověření:		Paré:	
Orientační schéma:		Razítko oprávněné osoby:	
Podpis:		Datum:	
Revize:	Datum:	Popis:	Kontroloval:
000	30.06.2023	Definitivní odevzdání dokumentace	Ing. Milan Lukášek
Stavebník/Investor: Správa železnic, státní organizace			
Adresa: Diázděná 1003/7, 110 00 Praha 1			
Zástupce investora: Oblastní ředitelství Brno			
Adresa: Kounicova 688/26, 611 43 Brno			
Zhotovitel díla:		Signal Projekt s.r.o.	
Adresa:		Videňská 55, 639 00 Brno	
Kontakt:		T: + 420 543 233 962 E: projekce@signalprojekt.cz	
Zhotovitel části/objektu:		TAPA projekt s.r.o.	
Adresa:		Waldhauserova 948, 580 01 Havlíčkův Brod	
Kontakt:		T: + 420 569 333 273 E: posta@tapa-p.cz	
Hlavní projektant (HIP):		Ing. Milan Lukášek	
Specialista:		Ing. Petr Myslivec	
Název stavby/akce:	Vypracování projektové dokumentace na opravu zabezpečovacích zařízení na trati Tišnov - Žďár nad Sázavou		Označení investora: S639220019
Název části:	Pozemní objekty budov - provozní, technologické, skladové		Zakázka: 23-014-40-113
Název objektu/díle části:	Nové Město na Moravě, adaptace provozní budovy		Označení části: D.2.2.1.01
Název přílohy:	Řez C-C, D-D - stávající stav		Označení objektu/komplexu: SO 12-71-02
Název dílčí části přílohy:	Architektonicko-stavební řešení		Číslo přílohy (typ/pořadí): 2. 017
Odpovědný projektant:	Zpracovatel přílohy:	Měřítko: 1:50	Stupeň dokumentace: DSP+PDPS
Ing. Petr Myslivec	Ing. Petr Myslivec	Formáty: X x A4	
Kraj: Vysočina	Katastrální území: Nové Město na Moravě [706418]	TUDU: 2071 C1, 2071 C0, 2071 C9	Smluvní datum zpracování: 30.06.2023
Stav: 3 3 9 2 2 0 0 1 9 - P 0 P 5 S 0 2 2 1 0 1 - S 0 1 2 2 1 0 2 1 - 0 1 1 - 2 1 1 7 0 0 0 (Prostor pro další informace)			