


POHLED ZÁPADNÍ

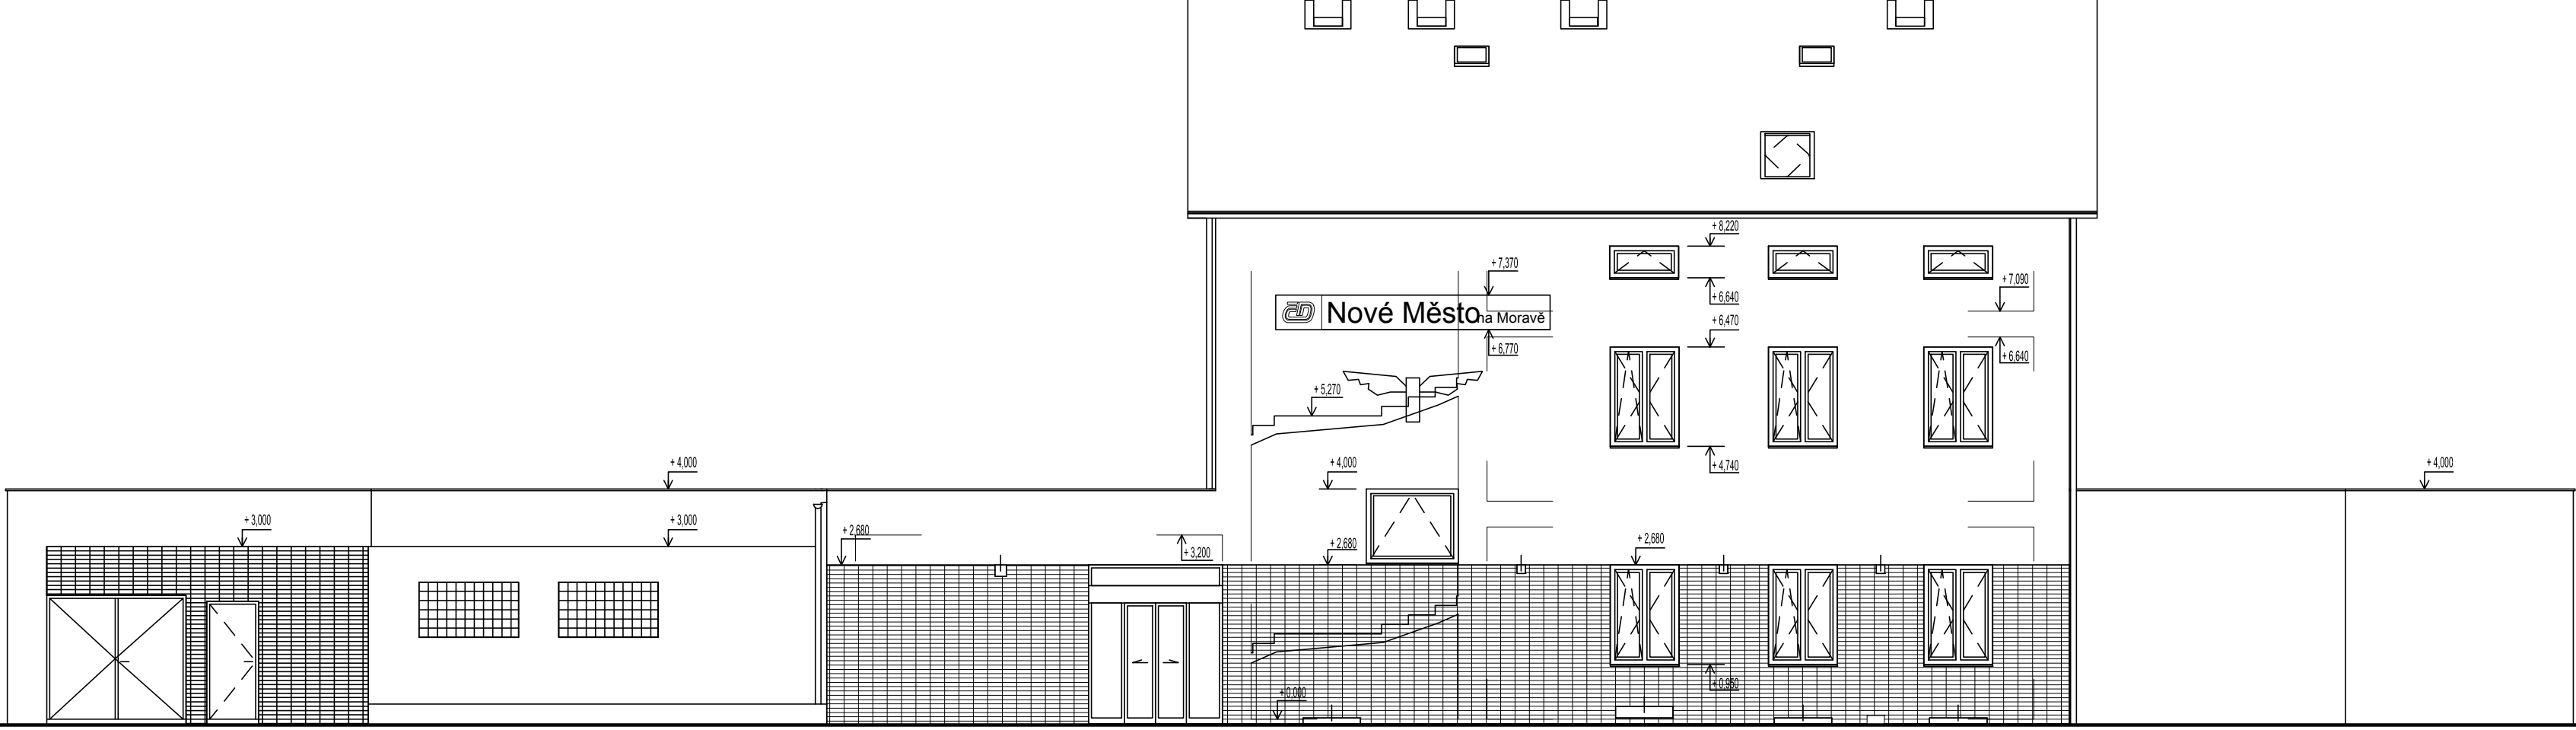

POHLED JIŽNÍ



Jiná ověření:		Paré:	
Orientační schéma:		Razítko oprávněné osoby:	
		Podpis:	Datum:
Revize:	Datum:	Popis:	Kontroloval:
000	30.06.2023	Definitivní odevzdání dokumentace	Ing. Milan Lukášek
Stavebník/Investor:		Správa železnic, státní organizace	
Adresa:		Dlážděná 1003/7, 110 00 Praha 1	
Zástupce investora:		Oblastní ředitelství Brno	
Adresa:		Kounicova 688/26, 611 43 Brno	
			
Zhotovitel díla:		Signal Projekt s.r.o.	
Adresa:		Videňská 55, 639 00 Brno	
Kontakt:		T: + 420 543 233 962 E: projekce@signalprojekt.cz	
			
Zhotovitel části/objektu:		TAPA projekt s.r.o.	
Adresa:		Waldhauserova 948, 580 01 Havlíčkův Brod	
Kontakt:		T: + 420 569 333 273 E: posta@tapa-p.cz	
			
Hlavní projektant (HIP):		Ing. Milan Lukášek	Specialista: Ing. Petr Myslivec
Název stavby/akce:		Vypracování projektové dokumentace na opravu zabezpečovacích zařízení na trati Tišnov - Žďár nad Sázavou	
		Označení investora: S639220019	
		Zakázka: 23-014-40-113	
Název části:		Pozemní objekty budov - provozní, technologické, skladové	
		Označení části: D.2.2.1.01	
Název objektu/díleč části:		Nové Město na Moravě, adaptace provozní budovy	
		Označení objektu/komplexu: SO 12-71-02	
Název přílohy:		Architektonicko-stavební řešení	
Název díleč částí přílohy:		Pohled jižní, západní - stávající stav	
		Číslo přílohy (typ/pořadí): 2. 019	
Odpovědný projektant:		Zpracovatel přílohy: Ing. Petr Myslivec	Měřítko: 1: 100 Formáty: 4 x A4
Kraj:		Katastrální území: Nové Město na Moravě [706418]	TUDÚ: 2071 C1, 2071 C0, 2071 C9
Vysočina		Smluvní datum zpracování: 30.06.2023	
<small>S-kód: 1 2 2</small>			