
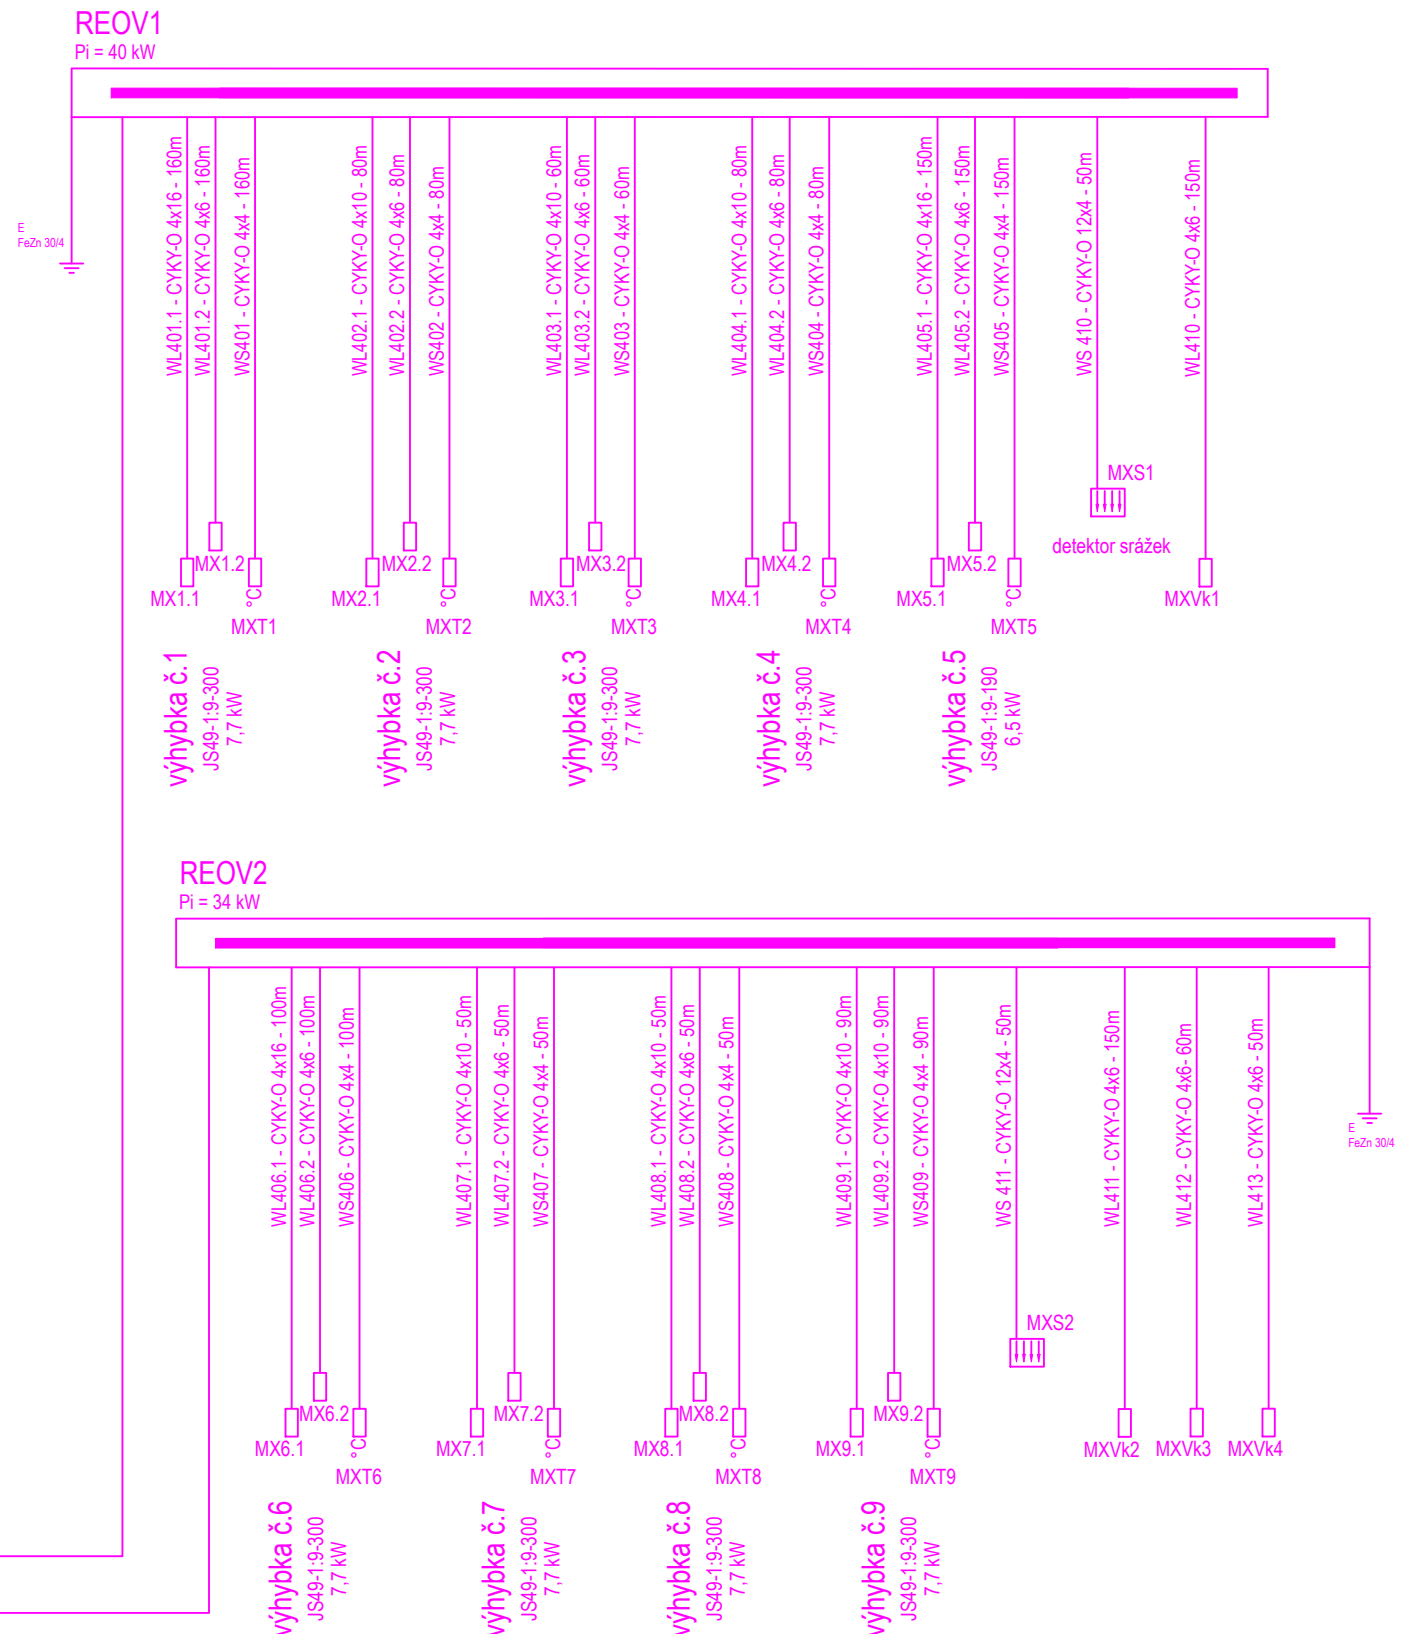


ŽST NOVÉ MĚSTO NA MORAVĚ - NOVÝ STAV NAPÁJENÍ

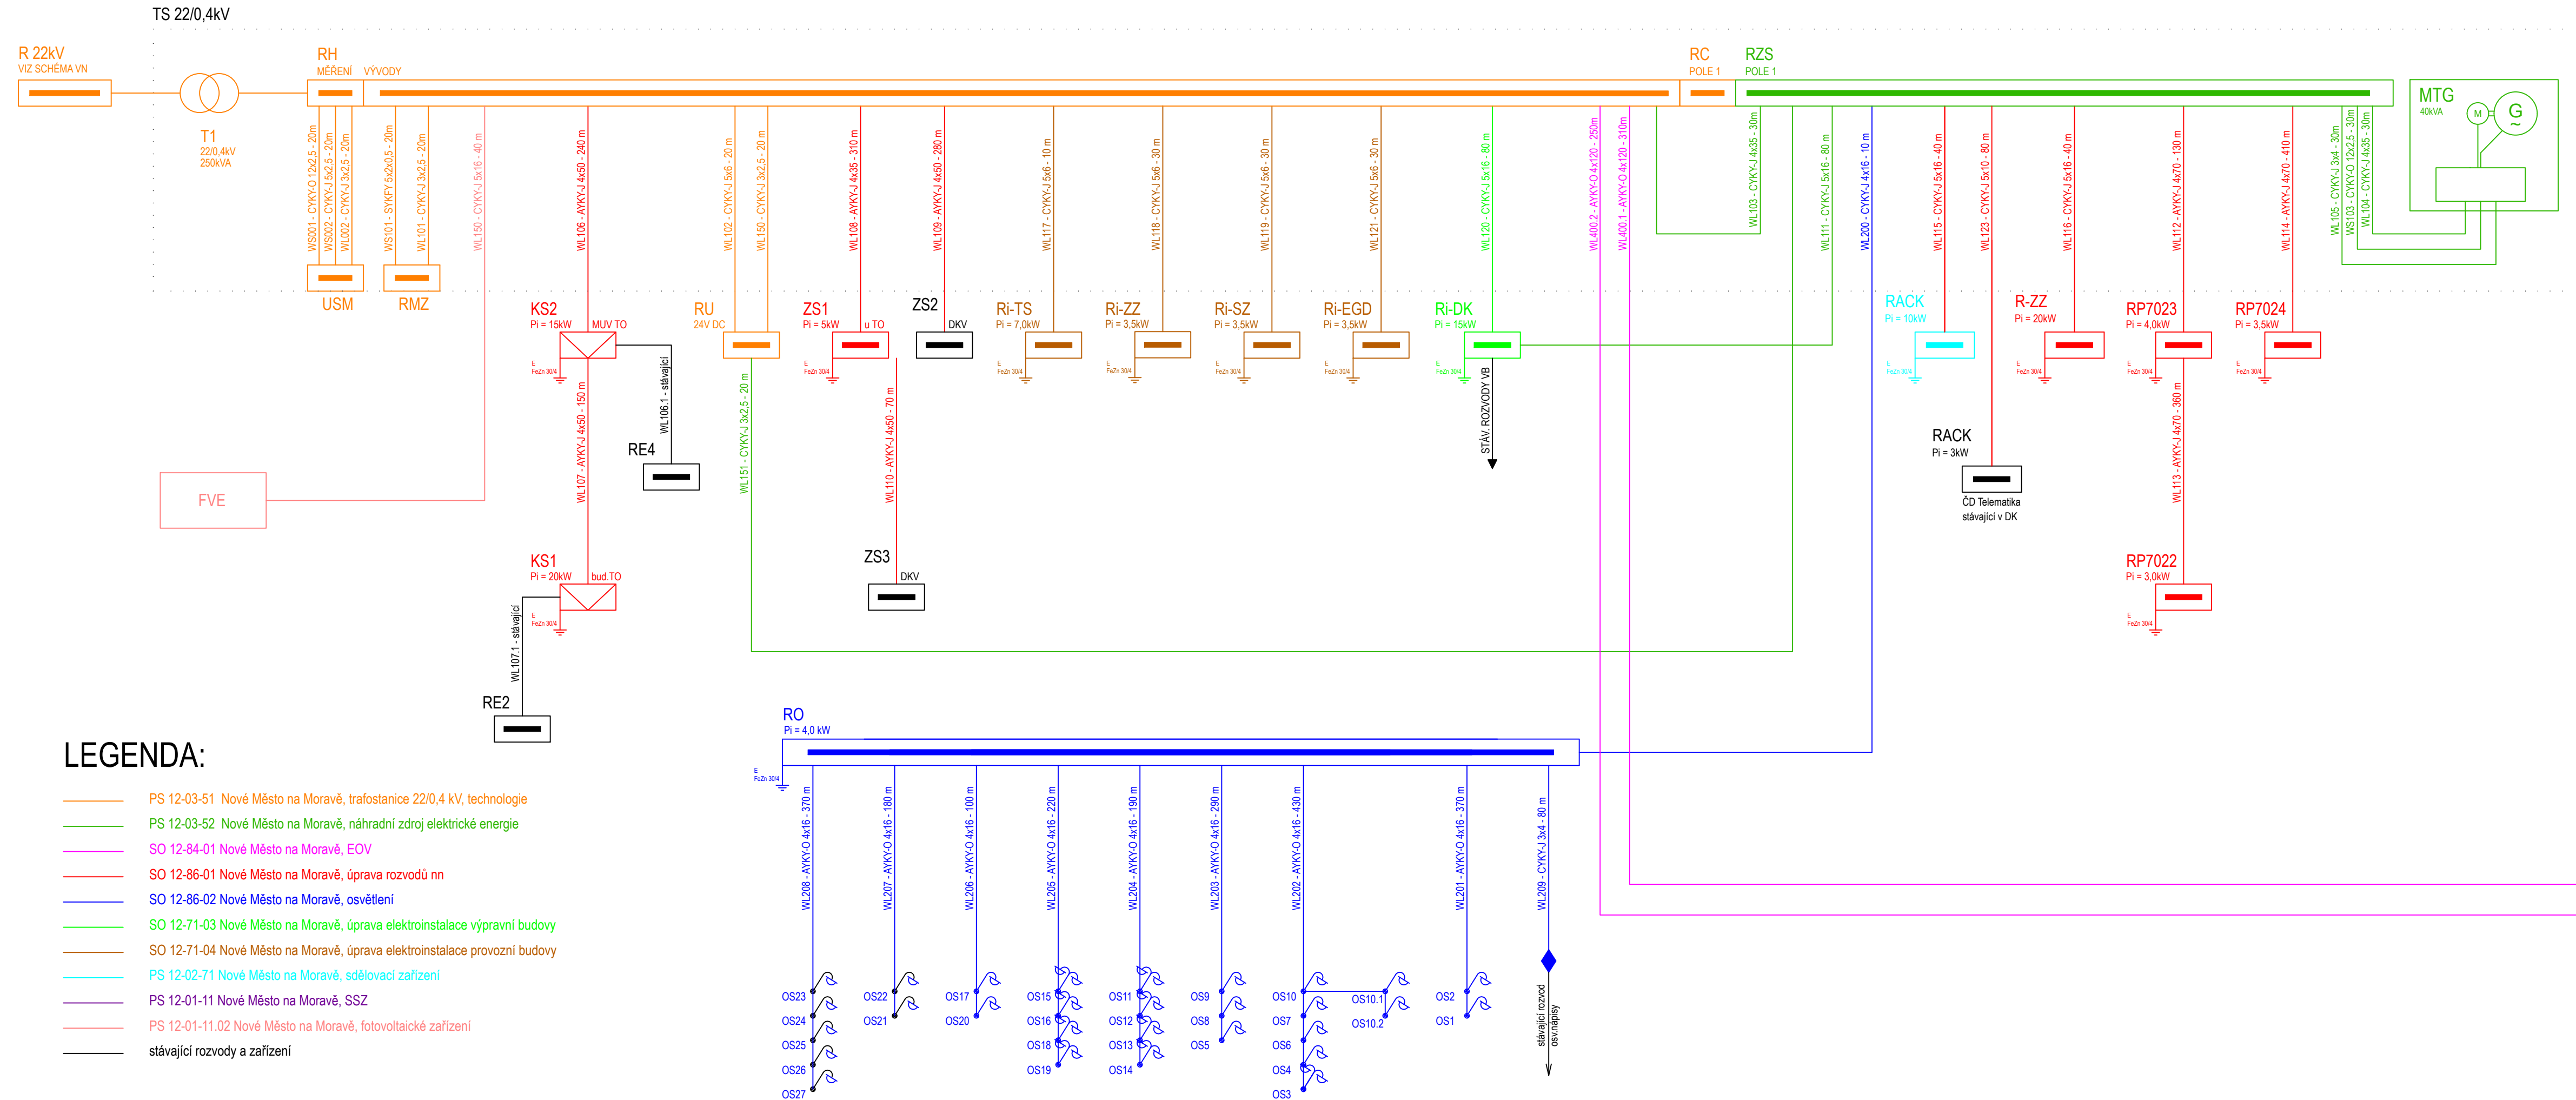

Jiná ověření:		Paré:	
Orientační schéma:		Razítko oprávněné osoby:	
Revize:		Datum:	
000	30.06.2023	Popis:	Kontroloval:
		Definitivní odevzdání dokumentace	Ing. Milan Lukášek
Stavebník/Investor: Správa železnic, státní organizace			
Adresa: Dlážděná 1003/7, 110 00 Praha 1			
Zastupce investora: Oblastní ředitelství Brno			
Adresa: Kounicova 688/26, 611 43 Brno			
Zhotovitel díla:		Signal Projekt s.r.o.	
Adresa:		Videňská 55, 639 00 Brno	
Kontakt:		T: +420 543 233 962 E: projekce@signalprojekt.cz	
Zhotovitel části/objektu:		Signal Projekt s.r.o.	
Adresa:		Videňská 55, 639 00 Brno	
Kontakt:		T: +420 543 233 962 E: projekce@signalprojekt.cz	
Hlavní projektant (HIP):		Ing. Milan Lukášek	
Specialista:		Ing. Marek Vývoda	
Název stavby/akce:		Vypracování projektové dokumentace na opravu zabezpečovacích zařízení na trati Tišnov - Žďár nad Sázavou	
Název části:		Pozemní objekty budov - provozní, technologické, skladové	
Název objektu/díleč části:		Nové Město na Moravě, úprava elektroinstalace provozní budovy	
Název přílohy:		Přehledové schéma	
Název díleč části přílohy:		Číslo přílohy (typ/pořadí): 2. 003	
Odpovědný projektant: Ing. Martin Vánský		Stupeň dokumentace: DSP+PDPS	
Kraj: Vysočina		Smluvní datum zpracování: 30.06.2023	
S-kód: 5 6 3 9 2 2 0 0 1 9		Stupeň dokumentace: Část: -	
Připomínky:		Objekt: 2071 C1, 2071 C0, 2071 C9	
Podpis:		Příloha: -	
Revize:		Revize:	