


Ri-EGD - rozvaděč vnitřní elektroinstalace v místnosti distributora

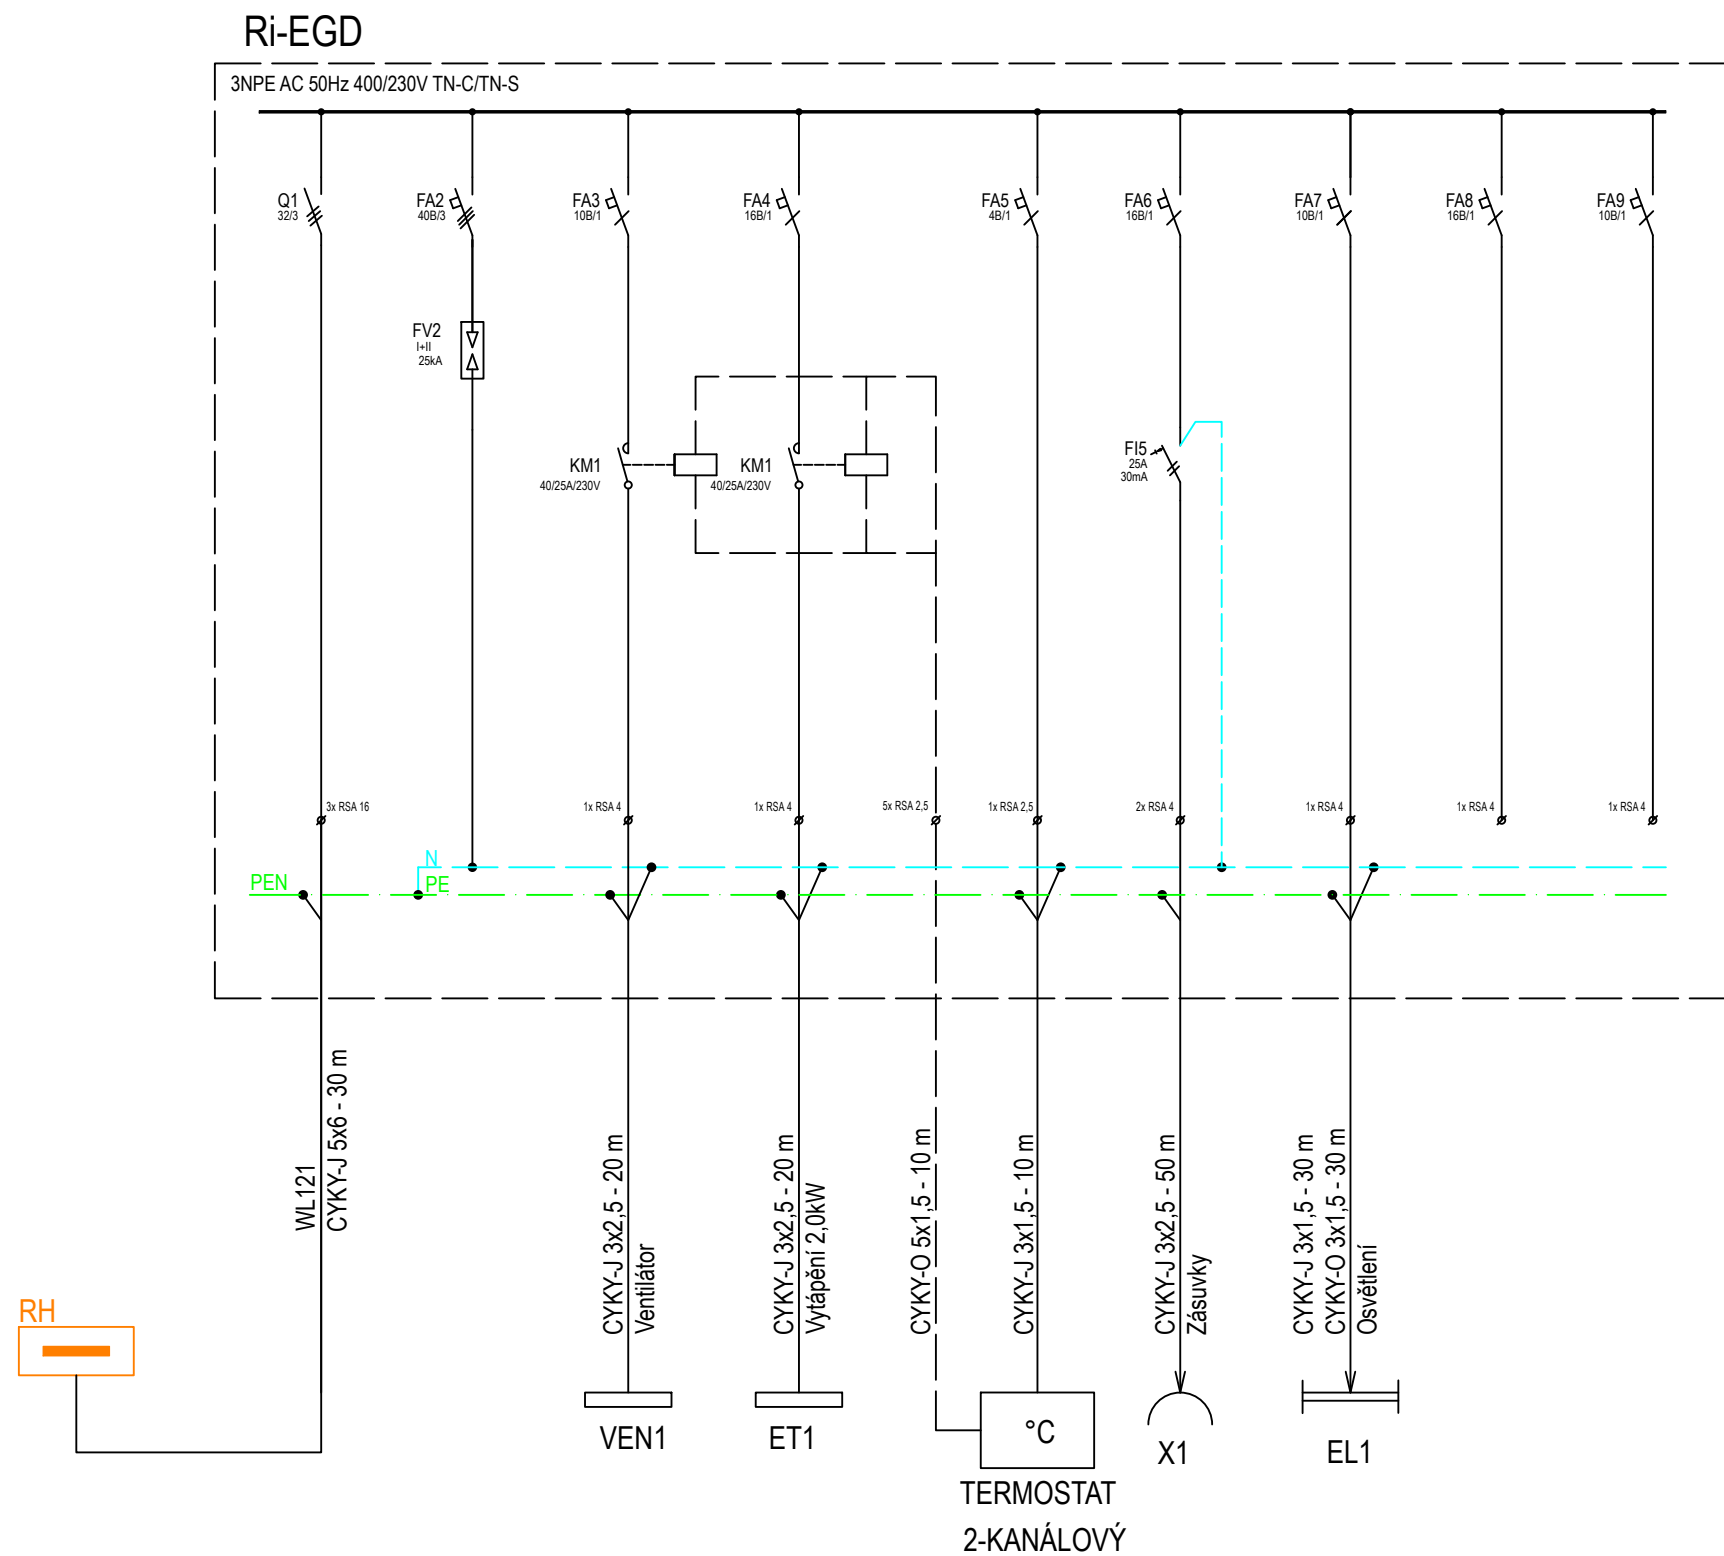

ROZVODNÉ SOUSTAVY: 3/PEN~50Hz,400V/TN-C
3/N/PE~50Hz,400V/TN-C-S
3/N/PE~50Hz,400V/TT
3~50Hz,22kV/IT


OCHRANA PŘED ÚRAZEM EL. PROUDEM - ČSN 33 2000-4-41 ed.3:

- čl. 411 Ochranné opatření: automatické odpojení od zdroje - čl. 411.4 síť TN
- čl. 411.5 síť TT


OCHRANA PŘED ÚRAZEM EL. PROUDEM - ČSN EN 61 936-1:

- ochrana zemněním v síti s nepřímo uzemněným uzlem

Jiná ověření:		Paré:	
Orientační schéma:		Razítko oprávněné osoby:	
		<hr/>	
		Podpis:	Datum:
Revize:	Datum:	Popis:	Kontroloval:
000	30.06.2023	Definitivní odevzdání dokumentace	Ing. Milan Lukášek

Stavebník/Investor:	Správa železnic, státní organizace	 SPRÁVA ŽELEZNIC
Adresa:	Dlážděná 1003/7, 110 00 Praha 1	
Zástupce investora:	Oblastní ředitelství Brno	
Adresa:	Kounicova 688/26, 611 43 Brno	

Zhotovitel díla:	Signal Projekt s.r.o.	
Adresa:	Videňská 55, 639 00 Brno	
Kontakt:	T: +420 543 233 962 E: projekce@signalprojekt.cz	

Zhotovitel části/objektu:	Signal Projekt s.r.o.	
Adresa:	Videňská 55, 639 00 Brno	
Kontakt:	T: +420 543 233 962 E: projekce@signalprojekt.cz	

Hlavní projektant (HIP): Ing. Milan Lukášek	Specialista: Ing. Marek Vývoda
--	---------------------------------------

Název stavby/akce:		Vypracování projektové dokumentace na opravu zabezpečovacích zařízení na trati Tišnov - Žďár nad Sázavou		Označení investora: S639220019	
Název části:		Pozemní objekty budov - provozní, technologické, skladové		Zakázka: 23-014-40-113	
Název objektu/dílčí části:		Nové Město na Moravě, úprava elektroinstalace provozní budovy		Označení části: D.2.2. 1 Označení objektu/komplexu: SO 12-71-04	
Název přílohy:		Ri-EGD - jednopólové schéma		Číslo přílohy (typ/pořadí): 2. 008	
Název dílčí části přílohy:					
Odpovědný projektant:	Zpracovatel přílohy:	Měřítko:	Stupeň dokumentace:		
Ing. Martin Vánský	Ing. Martin Vánský	-	Ing. Martin Vánský		
Kraj:	Katastrální území:	Formáty:	Smluvní datum zpracování:		
Vysočina	Nové Město na Moravě [706418]	3 x A4	TUDU:		
			2071 C1, 2071 C0, 2071 C9		
S-kód:		Stupeň dokumentace:		Příloha:	
S 6 3 9 2 2 2 0 0 1 9		Část:		Revize:	
		- P D P S - D 2 2 0 1		- 2 - 0 0 8 - 0 0 0	
Objekt:					
- S 0 1 2 7 1 0 4 - X X					
Podobjekt:					
[Prostor pro další informace]					