


LEGENDA MATERIÁLŮ:

- Ⓐ OMÍTKA TENKOVrstvá, VELIKOST ZRNA 2 MM, BARVA BÍLÁ
- Ⓑ OBKLADOVÉ PÁSKY KLINKER ( MONT BLANC 240x71x14 )
- Ⓒ STÁVAJÍCÍ KRYTINA – PÁLENÁ TAŠKA
- Ⓓ KRYTINA PLECHOVÁ – DVOJITÁ STOJATÁ DRÁŽKA
- Ⓔ OPLECHOVÁNÍ – POZINKOVANÝ PLECH
- Ⓕ OKNA DŘEVĚNÁ JEDNODUCHÁ, ZASKLENÍ ČIRÉ
- Ⓖ VSTUPNÍ POSUVNÉ DVEŘE, BARVA RÁMU BÍLÁ
- Ⓗ VĚTRACÍ MŘÍŽKY, HLINÍK ELOX
- Ⓘ KRYTINA PRŮSVITNÝ POLYKARBONÁT TRAPÉZ MARLON CSE TR 76/16
- ⓵ KOMINOVÉ ZDIVO STÁVAJÍCÍ – REŽNÉ CIEHLNÉ
- Ⓚ DŘEVO
- Ⓛ OCELOVÉ KONSTRUKCE, OPATŘENÉ NÁTĚREM RAL 7038
- Ⓜ ROZVODNÉ SKŘÍNĚ SILNOPROUDU
- Ⓝ TABULE S NÁPISEM NÁZVU STANICE (VČETNĚ SYMBOLU ČD), VIZ A5 – ORIENTAČNÍ SYSTÉM

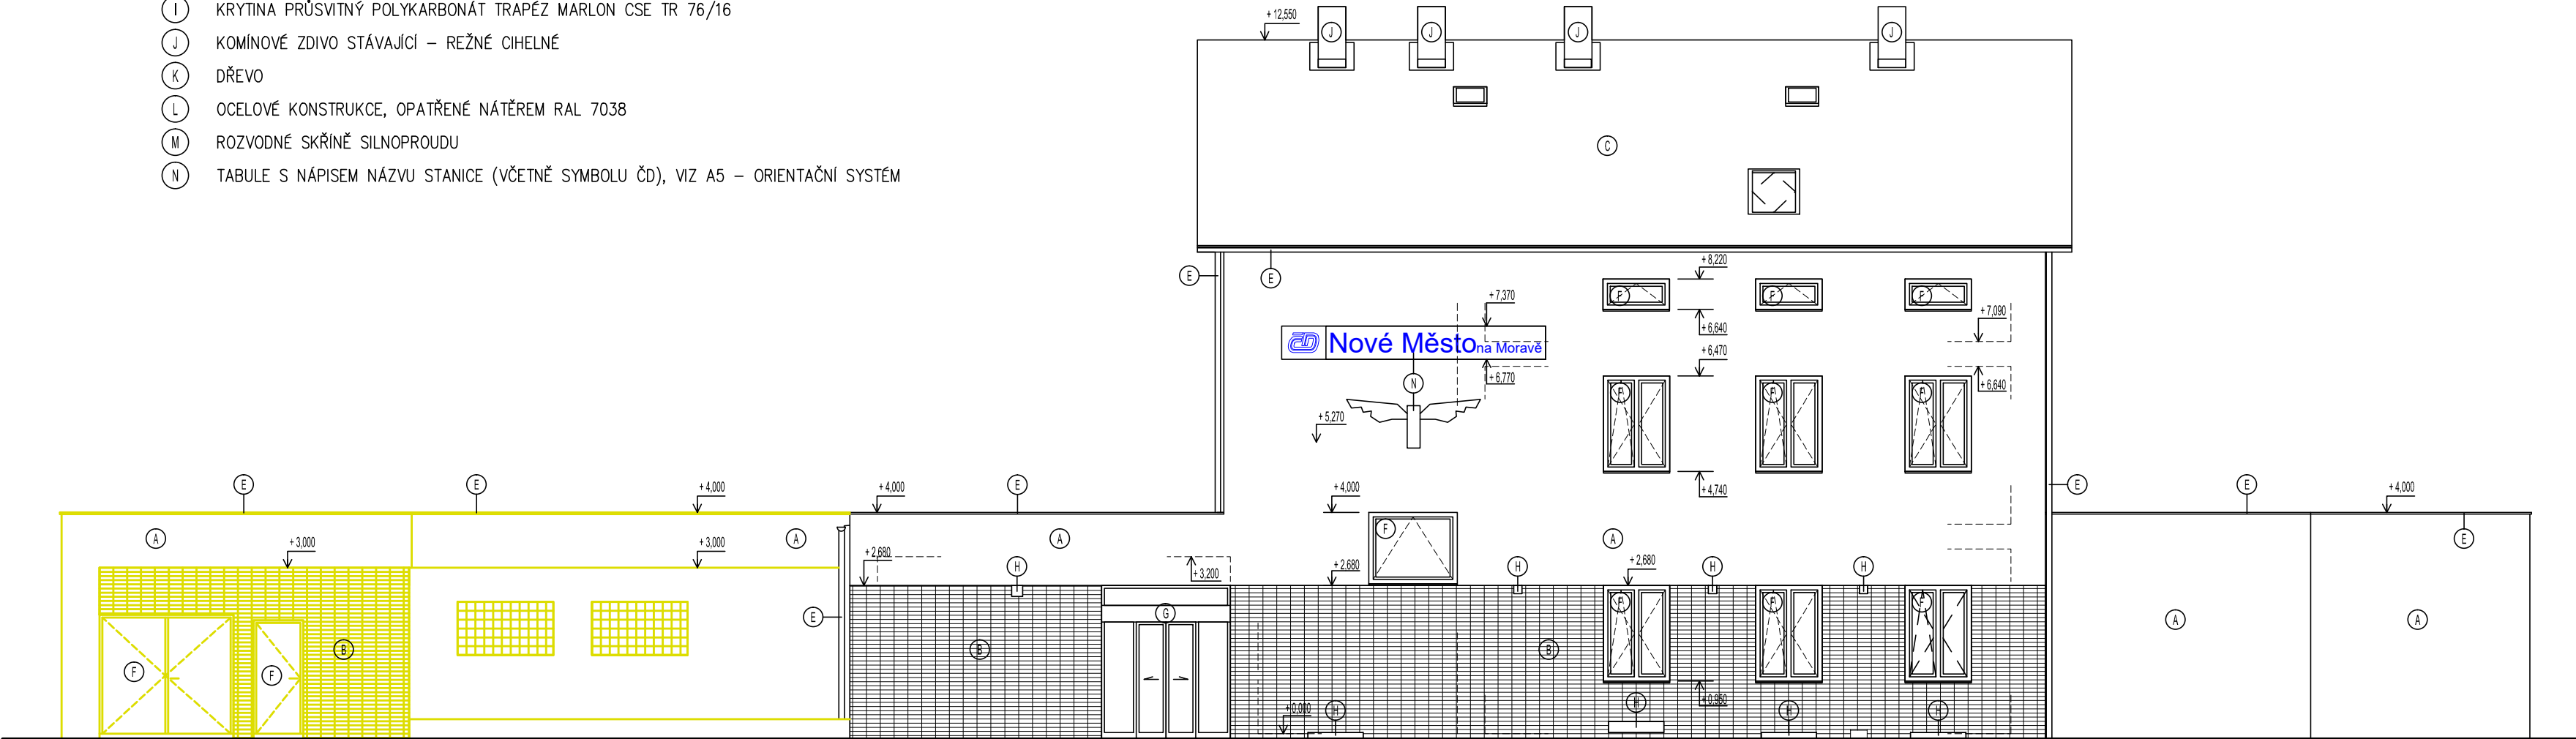

POHLED JIŽNÍ

Jiná ověření:				Paré:	
Orientační schéma:				Razítko oprávněné osoby:	
Podpis:				Datum:	
Revize:	Datum:	Popis:		Kontroloval:	
P01	30.06.2023	Definitivní odevzdání dokumentace		Ing. Milan Lukášek	
Stavebník/Investor:		Správa železnic, státní organizace			
Adresa:		Dlážděná 1003/7, 110 00 Praha 1			
Zástupce investora:		Oblastní ředitelství Brno			
Adresa:		Kounicova 688/26, 611 43 Brno			
Zhotovitel díla:		Signal Projekt s.r.o.			
Adresa:		Václavská 55, 639 00 Brno			
Kontakt:		T: +420 543 233 962 E: projekce@signalprojekt.cz			
Zhotovitel části/objektu:		TAPA projekt s.r.o.			
Adresa:		Waldhauserova 948, 580 01 Havlíčkův Brod			
Kontakt:		T: +420 569 333 273 E: posta@tapa-p.cz			
Hlavní projektant (HIP):		Ing. Milan Lukášek		Specialista: Ing. Petr Myslivec	
Název stavby/akce:	Vypracování projektové dokumentace na opravu zabezpečovacích zařízení na trati Tišnov - Žďár nad Sázavou			Označení investora:	5639220019
Název části:	Demolice			Zakázka:	23-014-40-113
Název objektu/díle části:	Nové Město na Moravě, demolice			Označení části:	D.2.2.1.01
				Označení objektu/komplexu:	SO 12-78-01
Název přílohy:	Architektonicko-stavební řešení			Číslo přílohy (typ/pořadí):	2. 006
Název díle části přílohy:	Pohled jižní				
Odpovědný projektant:	Zpracovatel přílohy:	Měřítko:	1:100	Stupeň dokumentace:	DSP+PDPS
Ing. Petr Myslivec	Ing. Petr Myslivec	Formáty:	4 x A4		
Kraj:	Katastrální území:	TUDU:	2071 C1, 2071 C0, 2071 C9	Smluvní datum zpracování:	30.06.2023
Vysočina	Nové Město na Moravě [706418]				
S-kód: 5 6 3 9 2 2 0 0 1 9 - P 0 1 P 1 S - D 2 2 0 1 - S 0 1 2 7 8 0 1 - 0 0 - 2 - 0 0 6 - P 0 1					
[Prostor pro další informace]					