


Tvar výhybky : 1:9/11 - 300

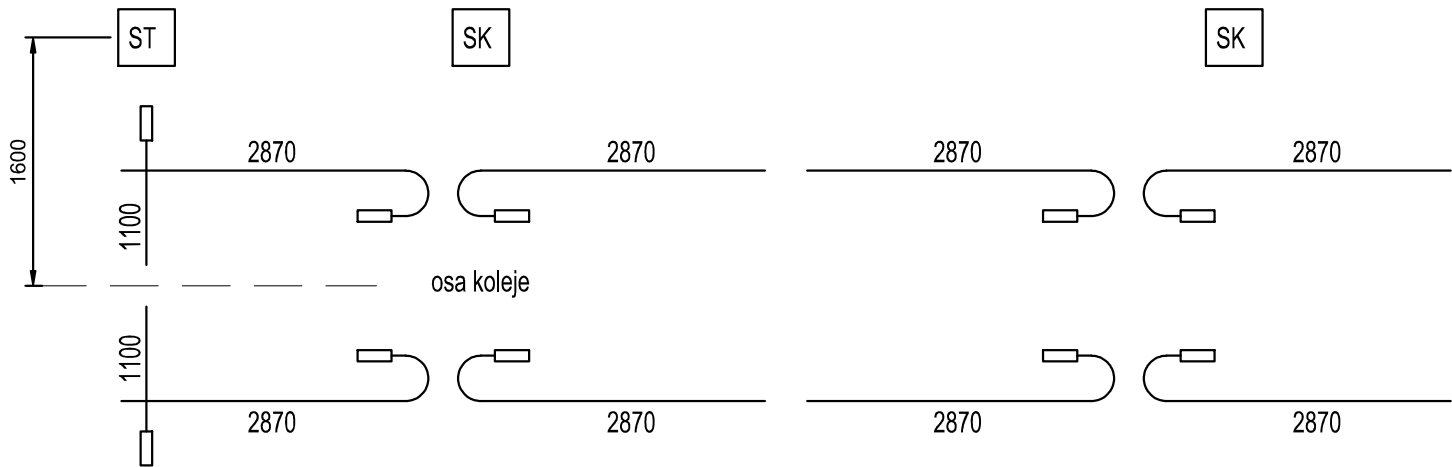

ST - krabice se svorkovnicí pro připojení topných tyčí ohřevu závěru  
SK - krabice se svorkovnicí pro připojení topných tyčí ohřevu opornice

délka	napětí	příkon	pozn.
1100mm	230V	250W	ohřev závěrů
2870mm	230V	900W	ohřev opornice

Jiná ověření:				Paré:							
Orientační schéma:				Razítko oprávněné osoby:							
Revize:				Datum:		Popis:		Kontroloval:			
000				30.06.2023		Definitivní odevzdání dokumentace		Ing. Milan Lukášek			
Stavebník/Investor:				Správa železnic, státní organizace							
Adresa:				Dlážděná 1003/7, 110 00 Praha 1							
Zástupce investora:				Oblastní ředitelství Brno							
Adresa:				Kounicova 688/26, 611 43 Brno							
Zhotovitel díla:				Signal Projekt s.r.o.							
Adresa:				Václavská 55, 639 00 Brno							
Kontakt:				T: +420 543 233 962 E: projekce@signalprojekt.cz							
Zhotovitel části/objektu:				Signal Projekt s.r.o.							
Adresa:				Václavská 55, 639 00 Brno							
Kontakt:				T: +420 543 233 962 E: projekce@signalprojekt.cz							
Hlavní projektant (HIP):				Ing. Milan Lukášek		Specialista:		Ing. Marek Vývoda			
Název stavby/akce:				Vypracování projektové dokumentace na opravu zabezpečovacích zařízení na trati Tišnov - Žďár nad Sázavou				Označení investora: S639220019			
Název části:				Ohřev výměn (elektrický, plynový)				Zakázka: 23-014-40-113			
Název objektu/dílčí části:				Nové Město na Moravě, EOv				Označení části: D.2.3. 4			
								Označení objektu/komplexu: SO 12-84-01			
Název přílohy:				Schematické osazení topných tyčí				Číslo přílohy (typ/pořadí): 2. 006			
Název dílčí části přílohy:											
Odpovědný projektant:		Zpracovatel přílohy:		Měřítko:		-		Stupeň dokumentace:			
Ing. Martin Vánský		Ing. Martin Vánský		Formáty:		2 x A4		DSP+PDPS			
Kraj:		Katastrální území:		TUDU:		2071 C1, 2071 C0, 2071 C9		Smluvní datum zpracování:			
Vysočina		Nové Město na Moravě [706418]						30.06.2023			
S-kód:				Stupeň dokumentace: Část:				Objekt:			
5 6 3 9 2 2 0 0 1 9				- P D P S - D 2 3 0 4				- S O 1 2 8 4 0 1 - X X			
[Prostor pro další informace]											