


R-ZZ - rozvaděč v reléové místnost

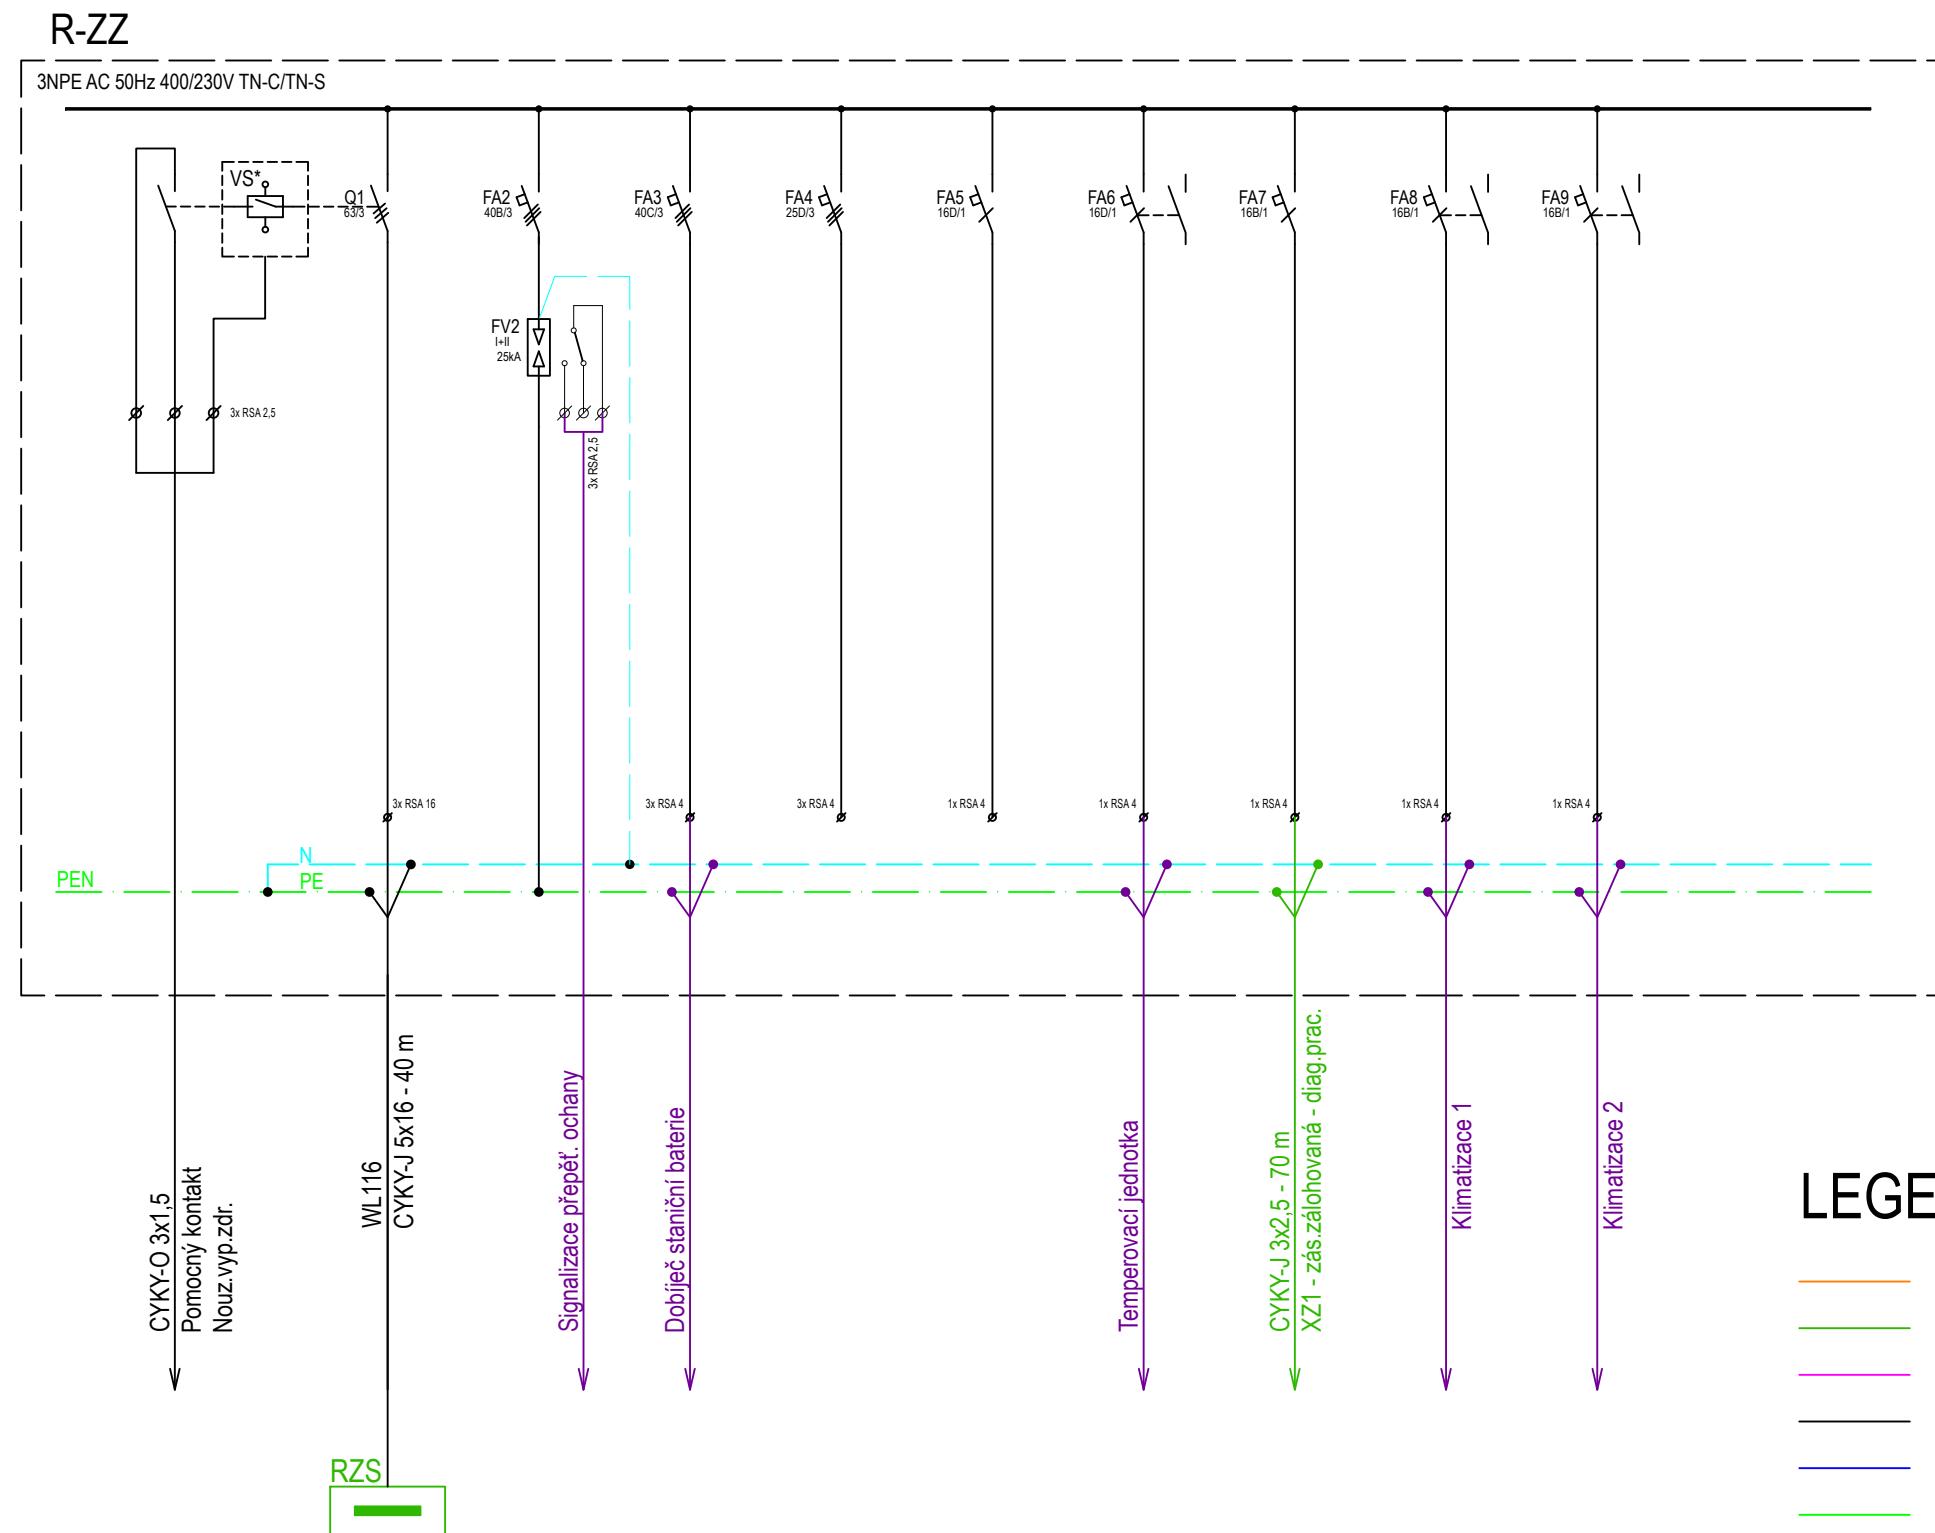

Osazení rozvaděče R-ZZ je nutno koordinovat dle realizace zab.zař. v SÚ

ROZVODNÉ SOUSTAVY: 3/PEN-50Hz,400V/TN-C
3/N/PE~50Hz,400V/TN-C-S
3/N/PE~50Hz,400V/TT
3~50Hz,22kV/IT

OCHRANA PŘED ÚRAZEM EL. PROUDEM - ČSN 33 2000-4-41 ed.3:

- čl. 411 Ochranné opatření: automatické odpojení od zdroje - čl. 411.4 síť TN
- čl. 411.5 síť TT

OCHRANA PŘED ÚRAZEM EL. PROUDEM - ČSN EN 61 936-1:

- ochrana zemněním v síti s nepřímo uzemněným uzlem

LEGENDA:

- | | |
|-------------|---|
| PS 12-03-51 | Nové Město na Moravě, trafostanice 22/0,4 kV, technologie |
| PS 12-03-52 | Nové Město na Moravě, náhradní zdroj elektrické energie |
| SO 12-84-01 | Nové Město na Moravě, EOv |
| SO 12-86-01 | Nové Město na Moravě, úprava rozvodů nn |
| SO 12-86-02 | Nové Město na Moravě, osvětlení |
| SO 12-71-03 | Nové Město na Moravě, úprava elektroinstalace výpravní budovy |
| SO 12-71-04 | Nové Město na Moravě, úprava elektroinstalace provozní budovy |
| PS 12-02-71 | Nové Město na Moravě, sdělovací zařízení |
| PS 12-01-11 | Nové Město na Moravě, SSZ |

Jiná ověření:		Paré:	
Orientační schéma:		Razítko oprávněné osoby:	
		Podpis: Datum:	
Revize:	Datum:	Popis:	Kontroloval:
000	30.06.2023	Definitivní odevzdání dokumentace	Ing. Milan Lukášek
Stavebník/Investor:		Správa železnic, státní organizace	
Adresa:		Dlážděná 1003/7, 110 00 Praha 1	
Zástupce investora:		Oblastní ředitelství Brno	
Adresa:		Kounicova 688/26, 611 43 Brno	
			
Zhotovitel díla:		Signal Projekt s.r.o.	
Adresa:		Videňská 55, 639 00 Brno	
Kontakt:		T: +420 543 233 962 E: projekce@signalprojekt.cz	
			
Zhotovitel části/objektu:		Signal Projekt s.r.o.	
Adresa:		Videňská 55, 639 00 Brno	
Kontakt:		T: +420 543 233 962 E: projekce@signalprojekt.cz	
			
Hlavní projektant (HIP):		Ing. Milan Lukášek	Specialista: Ing. Marek Vývoda
Název stavby/akce:	Vypracování projektové dokumentace na opravu zabezpečovacích zařízení na trati Tišnov - Žďár nad Sázavou		Označení investora: S639220019
Název části:	Rozvody VN, NN, osvětlení a dálkové ovládání odpojovačů		Zakázka: 23-014-40-113
Název objektu/dílčí části:	Nové Město na Moravě, úprava rozvodů NN		Označení části: D.2.3. 6
Název přílohy:	R-ZZ - jednopólové schéma		Označení objektu/komplexu: SO 12-86-01
Název dílčí části přílohy:			Číslo přílohy (typ/pořadí): 2. 007
Odpovědný projektant:	Zpracovatel přílohy:	Měřítko:	Stupeň dokumentace:
Ing. Martin Vánský	Ing. Martin Vánský	-	DSP+PDPS
Kraj:	Katastrální území:	Formáty: 3 x A4	Smluvní datum zpracování:
Vysočina	Nové Město na Moravě [706418]	TUDU: 2071 C1, 2071 C0, 2071 C9	30.06.2023
S-kód: 5 6 3 3 9 2 2 0 0 1 9 - P D P S - D 2 3 0 6 - S 0 1 2 8 6 0 1 - X X Příloha: - 2 - 0 0 7 - 0 0 0 Revize: 0 0 0			
[Prostor pro další informace]			