LEGENDA:

definitivní stav

přechodový stav

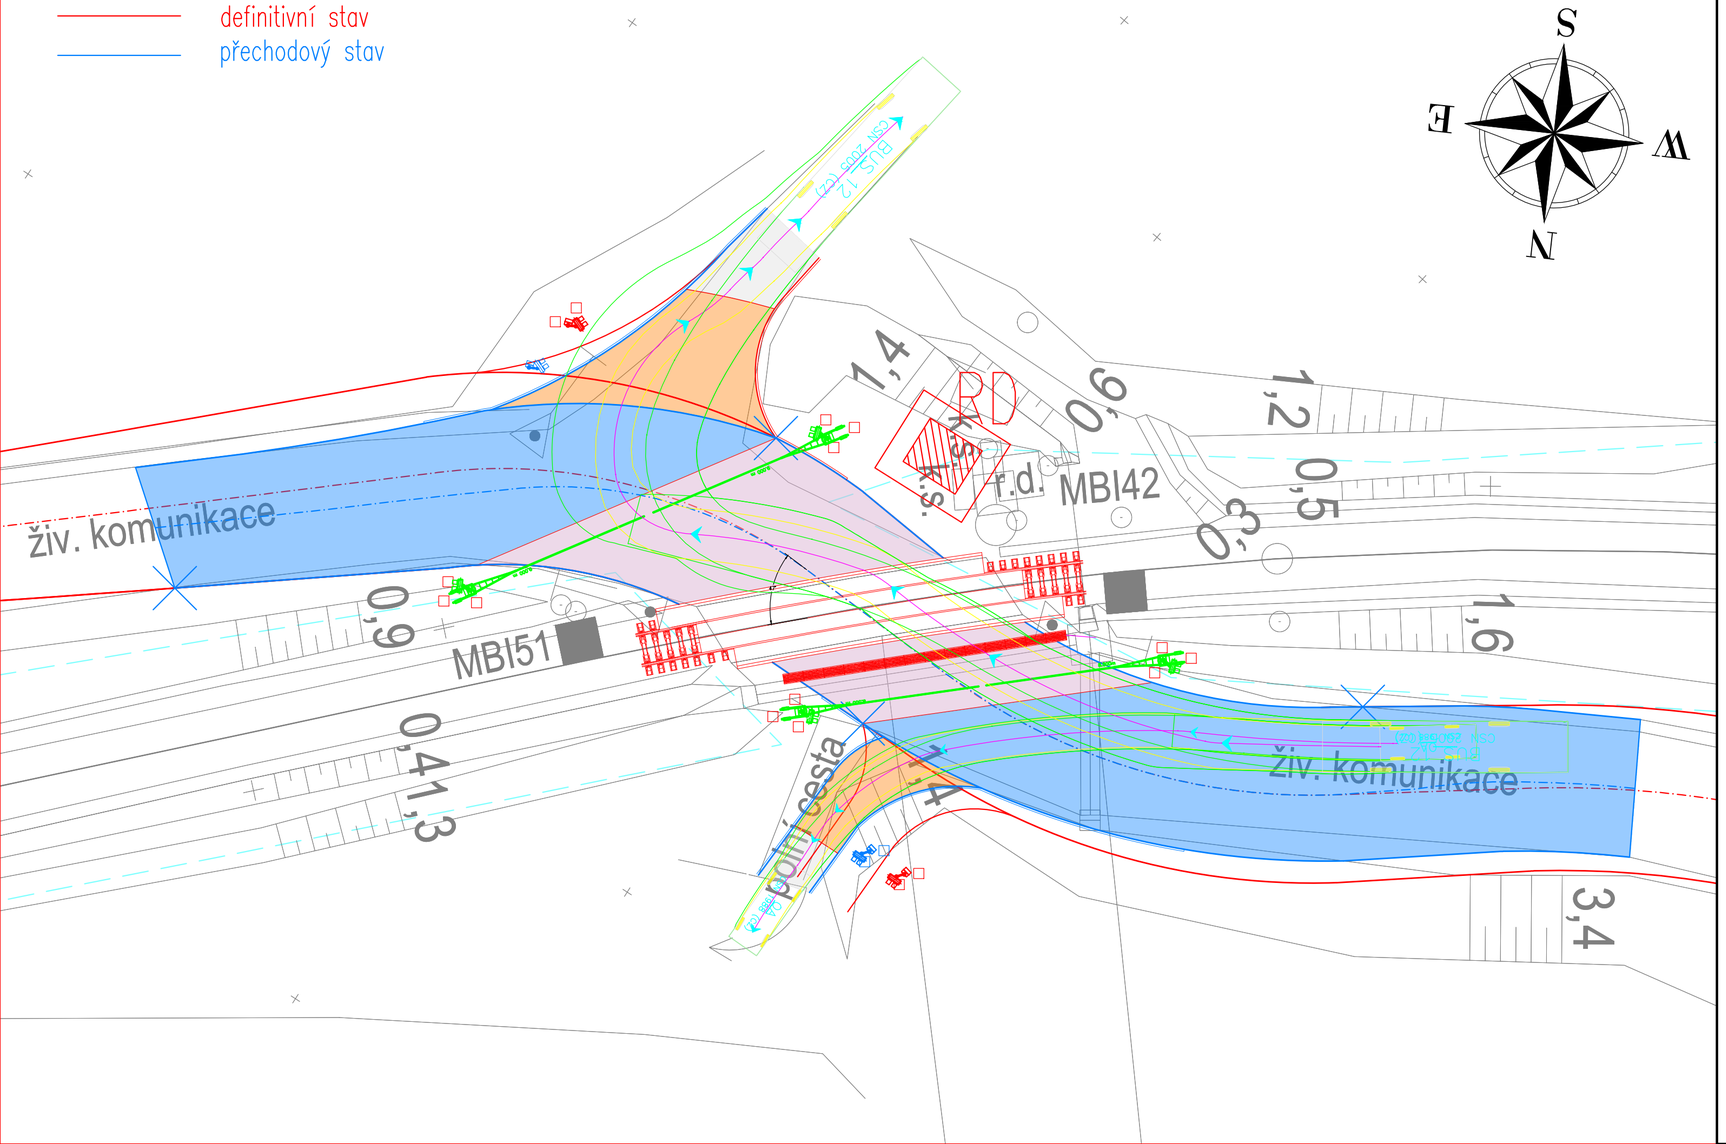

Orientační schéma:

Razítko oprávněné osoby:

Podpis: Datum:

Revize:	Datum:	Popis:	Kontroloval:

Stavebník/Investor:	**Správa železnic, státní organizace**
Adresa:	Dlážděná 1003/7, 110 00 Praha 1
Zástupce investora:	Stavební správa východ
Adresa:	Nerudova 773/1, Olomouc 779 00

SPRÁVA ŽELEZNIC

Zhotovitel stavby:	**SAGASTA s.r.o.**
Adresa:	Novodvorská 1010/14, 142 00, Praha 4 - Lhotka
Kontakt:	**T:** +420 261 344 100 **E:** info@sagasta.cz
Zhotovitel objektu:	**SAGASTA s.r.o.**
Adresa:	Novodvorská 1010/14, 142 00, Praha 4 - Lhotka
Kontakt:	T: +420 261 344 100 E: info@sagasta.cz

SAGASTA

Hlavní projektant (HIP):	Specialista:	Odpovědný projektant:	Zpracovatel:
Ing. Emil Špaček	Ing. Petr Burda	Ing. Emil Špaček	Ing. Petr Burda

Název stavby/akce:	**„Doplnění závor na přejezdu P3950 v km 3,780 trati Moravské Bránice - Oslavany“**		Označení (S-kód): S621600389
			Označení zhotovitele: 121 023
Název části:	Stavební výkresy		Označení části: D.2.1.
Název objektu:	**Přejezd v km 3,780 P3950**		Označení objektu/komplexu: **SO 202**
Název přílohy:	Vlečné křivky		Číslo přílohy: **6**
Název dílčí části přílohy:			Paré:
Kraj: Jihomaravský	Katastrální území: Konické Předměstí	TUDU: 128102	
Stupeň dokumentace: DUSP	Datum zpracování: 08/2021	Formáty: 3xA4	Měřítko: 1:200

S-kód:	Stupeň dokumentace:	Část:	Objekt:	Podobjekt:	Příloha:	Revize:

[Prostor pro další informace]