


KATASTRÁLNÍ ÚZEMÍ  
KRAJ

Koumické Předměstí  
Jihomoravský kraj

Ivančice  
Jihomoravský kraj

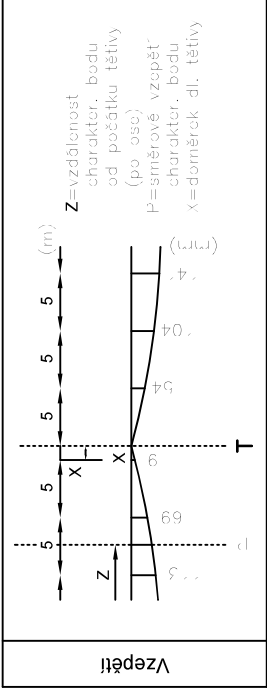

NIVELETA TK

VÝŠKOVÉ VZEPĚTÍ NAD TĚTVOU MEZI BODY (mm)

PARAMETRY OBLOUKŮ

PŘEVÝŠENÍ KOLEJNICOVÝCH PÁSŮ (mm)

VÝŠKA PROJEKTOVANÉ NIVELETY TK (m)

o v  
o= vodorovná vzdálenost zaí. značky  
od osy koleje - vlevo, + vpravo (mm)  
v= výškový rozdíl mezi TK  
z= značka je nad TK, + značka je pod TK (mm)

SMĚROVÉ VZEPĚTÍ NAD TĚTVOU MEZI BODY (mm)

TYP ZAJIŠŤOVACÍ ZNAČKY


(B)	konzola (K)	sloupek
(H)	trnec (H)	konzola na sloupku

ČÍSLO ZAJIŠŤOVACÍ ZNAČKY/SLOUPU,  
JMÉNA CHARAKTERISTICKÝCH BODŮ

ČÍSLO BODŮ

STANICENÍ BODŮ V OSE KOLEJE Č.1

SMĚROVÉ POMĚRY KOLEJE Č.1

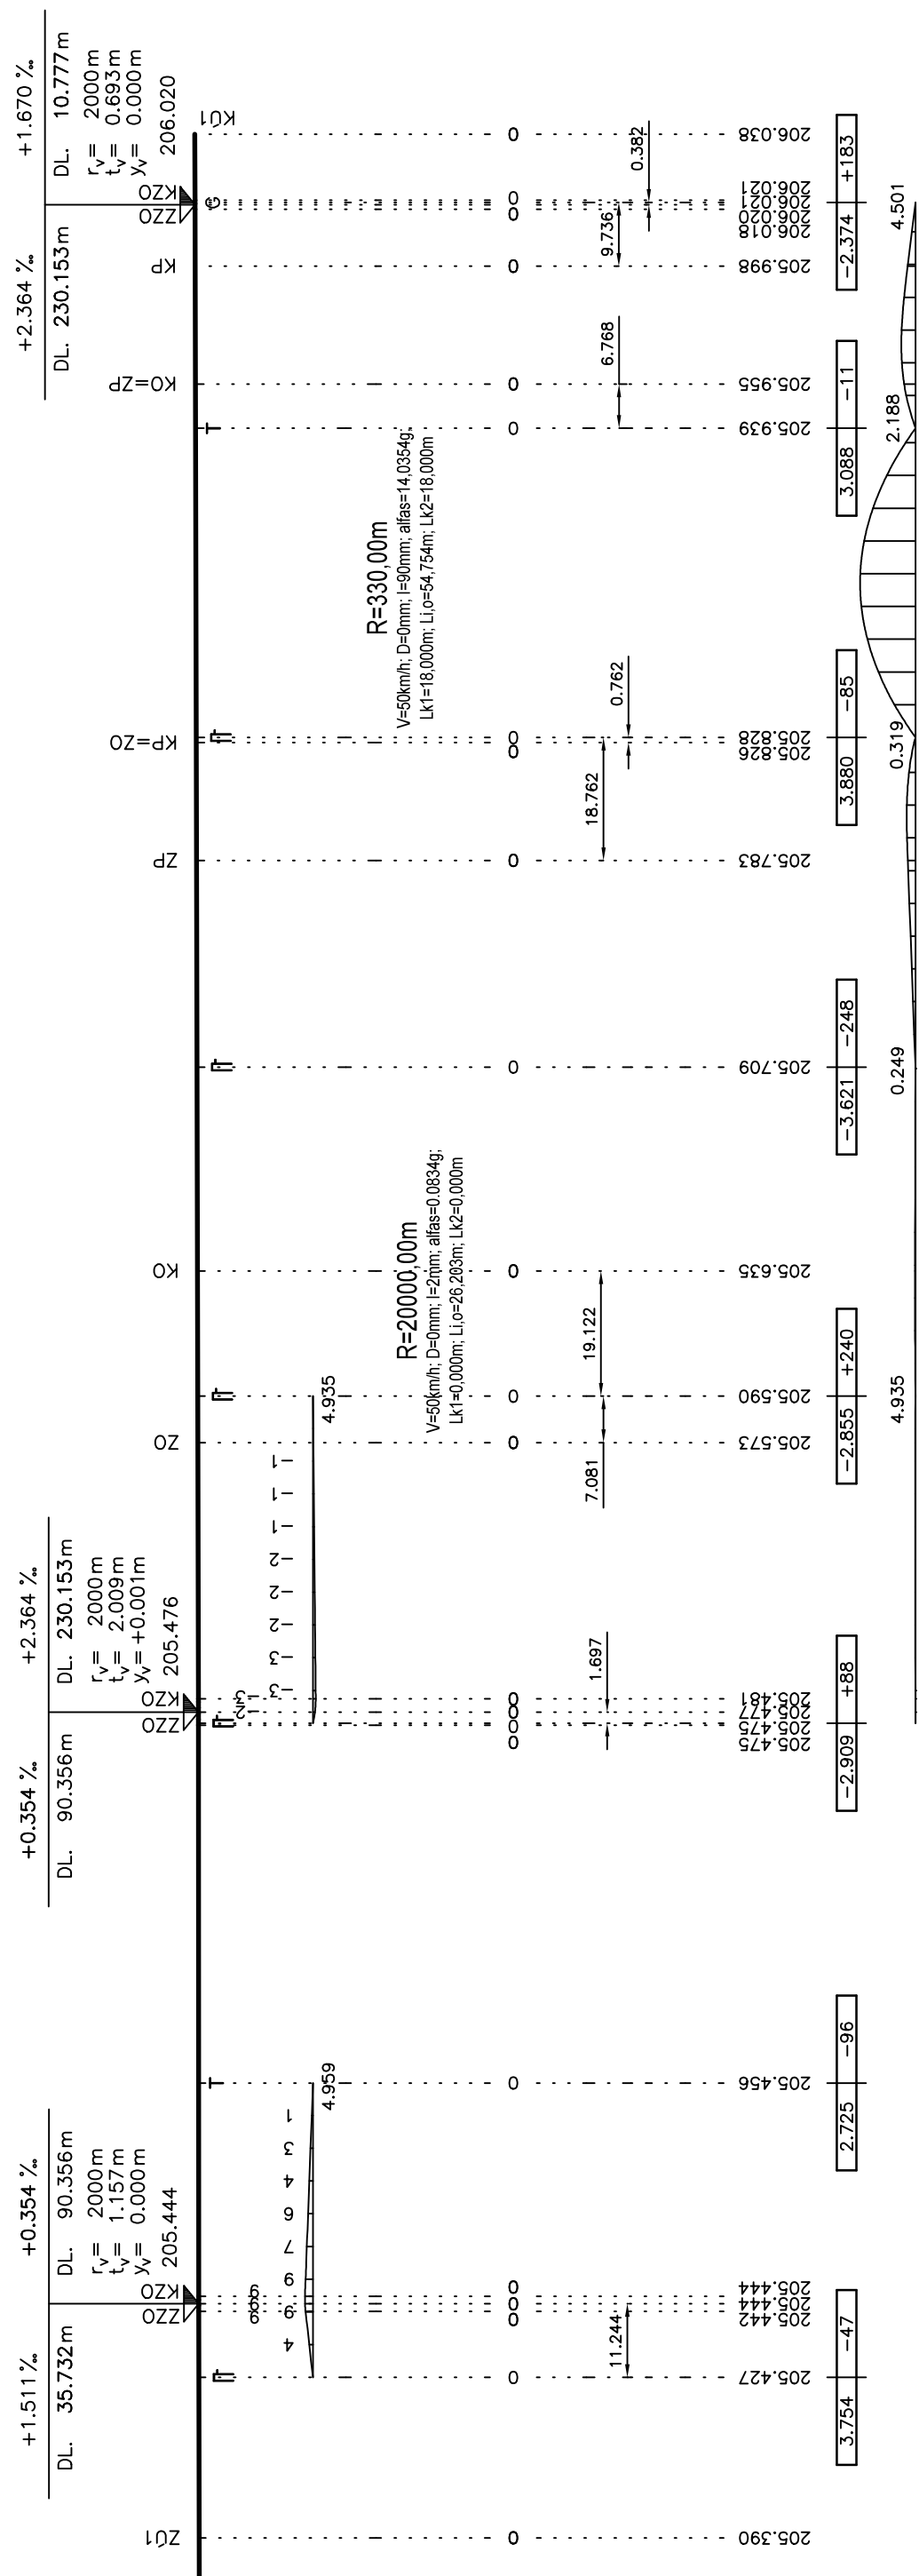


(B)	konzola (K)	sloupek
(H)	trnec (H)	konzola na sloupku

ČÍSLO ZAJIŠŤOVACÍ ZNAČKY/SLOUPU,  
JMÉNA CHARAKTERISTICKÝCH BODŮ

ČÍSLO BODŮ

STANICENÍ BODŮ V OSE KOLEJE Č.1

SMĚROVÉ POMĚRY KOLEJE Č.1

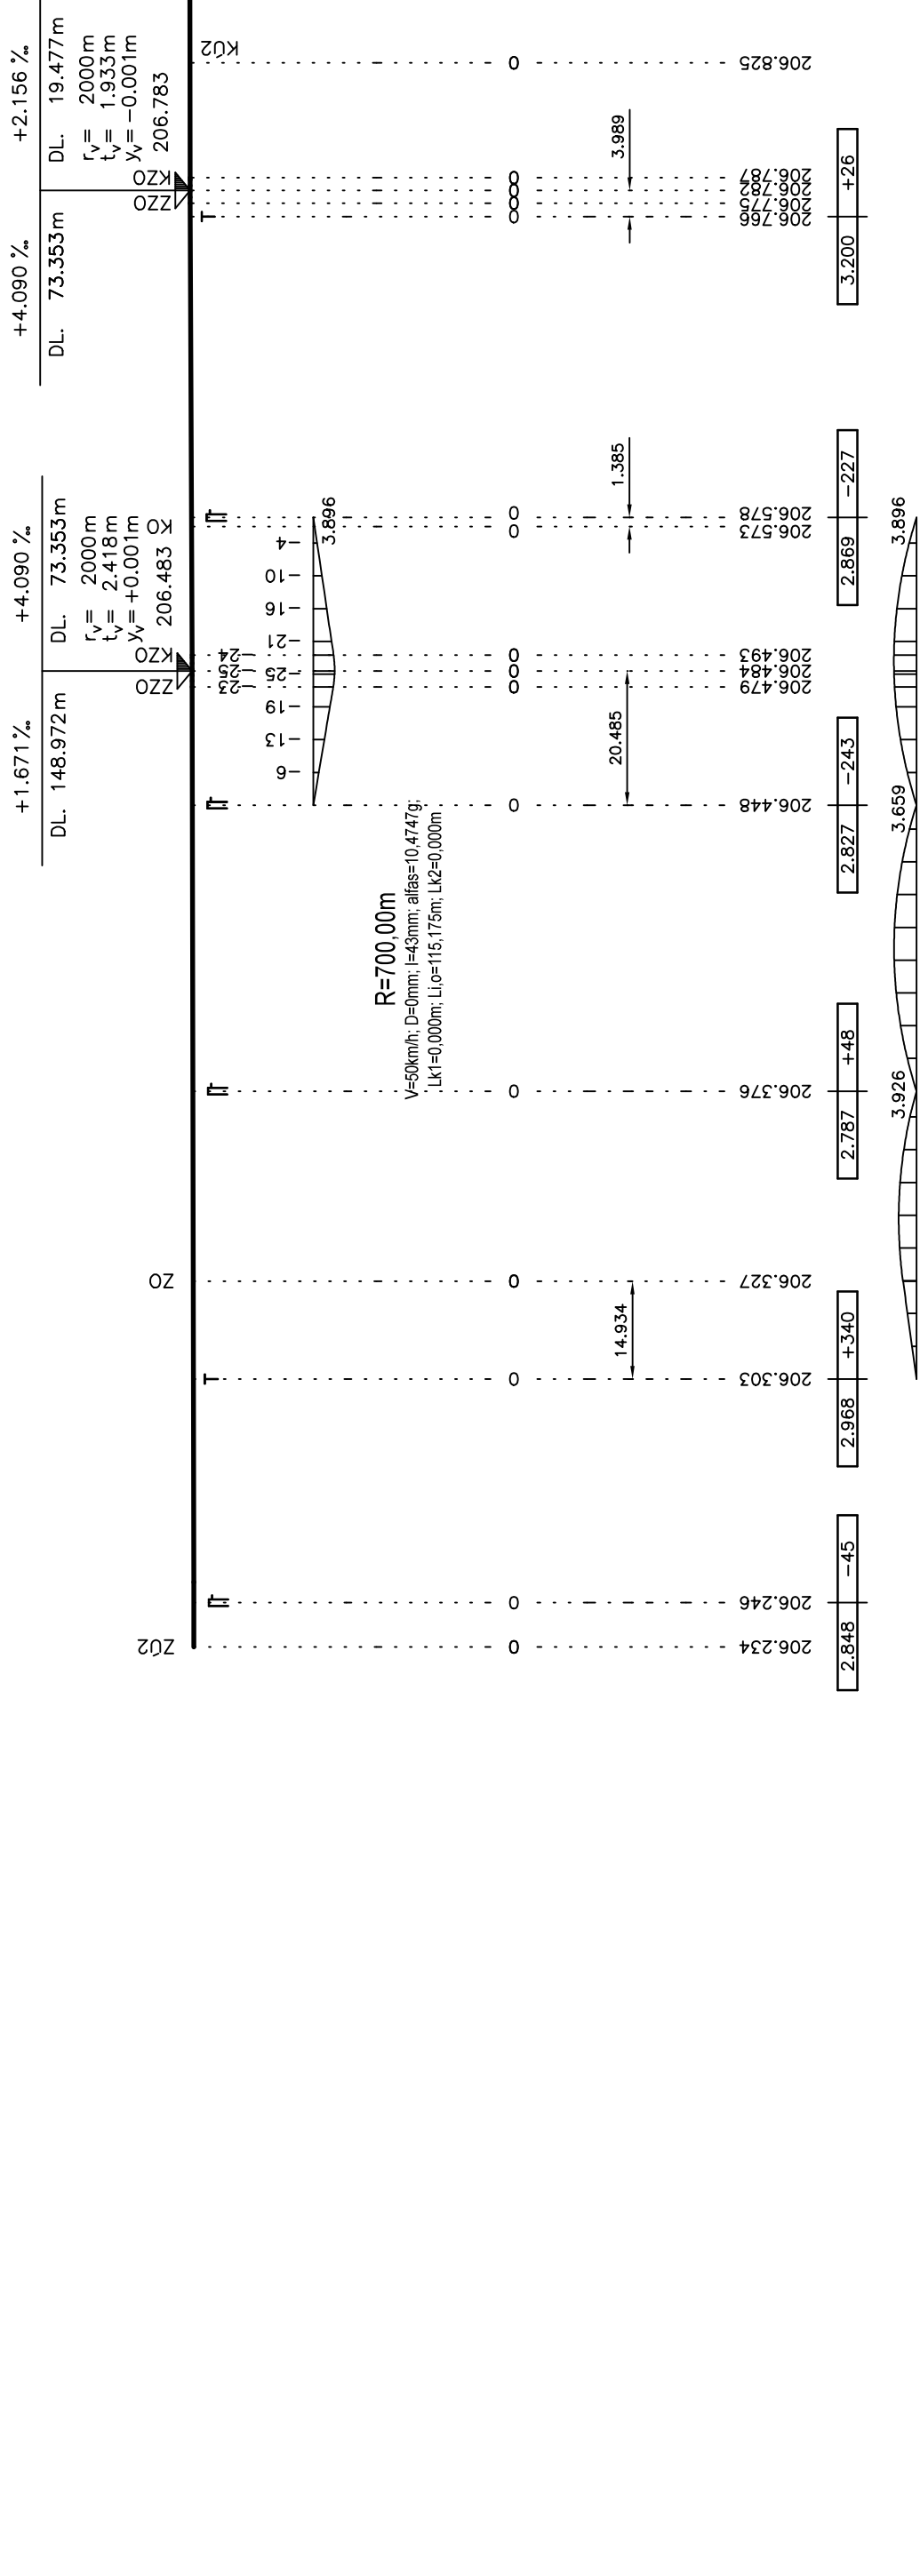

(B)	konzola (K)	sloupek
(H)	trnec (H)	konzola na sloupku

ČÍSLO ZAJIŠŤOVACÍ ZNAČKY/SLOUPU,  
JMÉNA CHARAKTERISTICKÝCH BODŮ

ČÍSLO BODŮ

STANICENÍ BODŮ V OSE KOLEJE Č.1

SMĚROVÉ POMĚRY KOLEJE Č.1

VÝŠKOVÝ SYSTÉM: BpV		OVRĚŘIL:	
ZAMĚŘIL VYPRACOVAL:	J. JANŠTA	J. ČERNOHORSKÝ	ING. RADEK JANÁK
R. BEBÁNEK			
OBJEDNATEL: PORR s.s.		ZAK. ČÍSLO: 1055001273	
PORR s.s. - Inženýrské služby Kancelář: Šestáková 40, 614 00 Brno-Zabovrádky 5660, Dašácká 338/3a, Stránské, 602 00 Praha 10 IČ: 252 22 222, DIČ: CZ252222222 tel: 777 939 849, email: jiri.porras@porr.cz		OKRES: BRNO - VENKOV	
Oprava přejezdu v km 4,917 a výměna kolejnic v TÚ Mor. Bránice - Ivančice		DATUM: SRPEN 2019	
TUD: 1281 02, tr.ú. Mor. Bránice - Ivančice		PŘÍLOHA Č.: FORMÁT:	
KM 4,675 - 5,042 A 5,277 - 5,520		Č. SOUPRAVY:	
ZAJIŠTĚNÍ PROSTOROVÉ POLOHY KOLEJE		6	
6 A4		PODELNÝ PROFIL KOLEJE Č.1 1:1000	