

SO 401

PS-501


STÁVAJÍCÍ ROZVODY, PŘÍP. ROZVODY E.GD

OCHRANNA PŘED ÚRAZEM EL. PROUDEM = ČSN 33 200-4-41 ed.3
- čl. 411 Ochranné opatření: automatické odpojení od zdroje - 411.4 - síť TN

E.GD : SŽ

EG.D

Figure 1 is a schematic diagram of the layout of the test structure. The diagram shows a cross-section of a device with dimensions 290 and 600. The layout includes regions labeled SMO, RE, VTO, and RP1. A red arrow points to a small rectangular feature in the RP1 region.

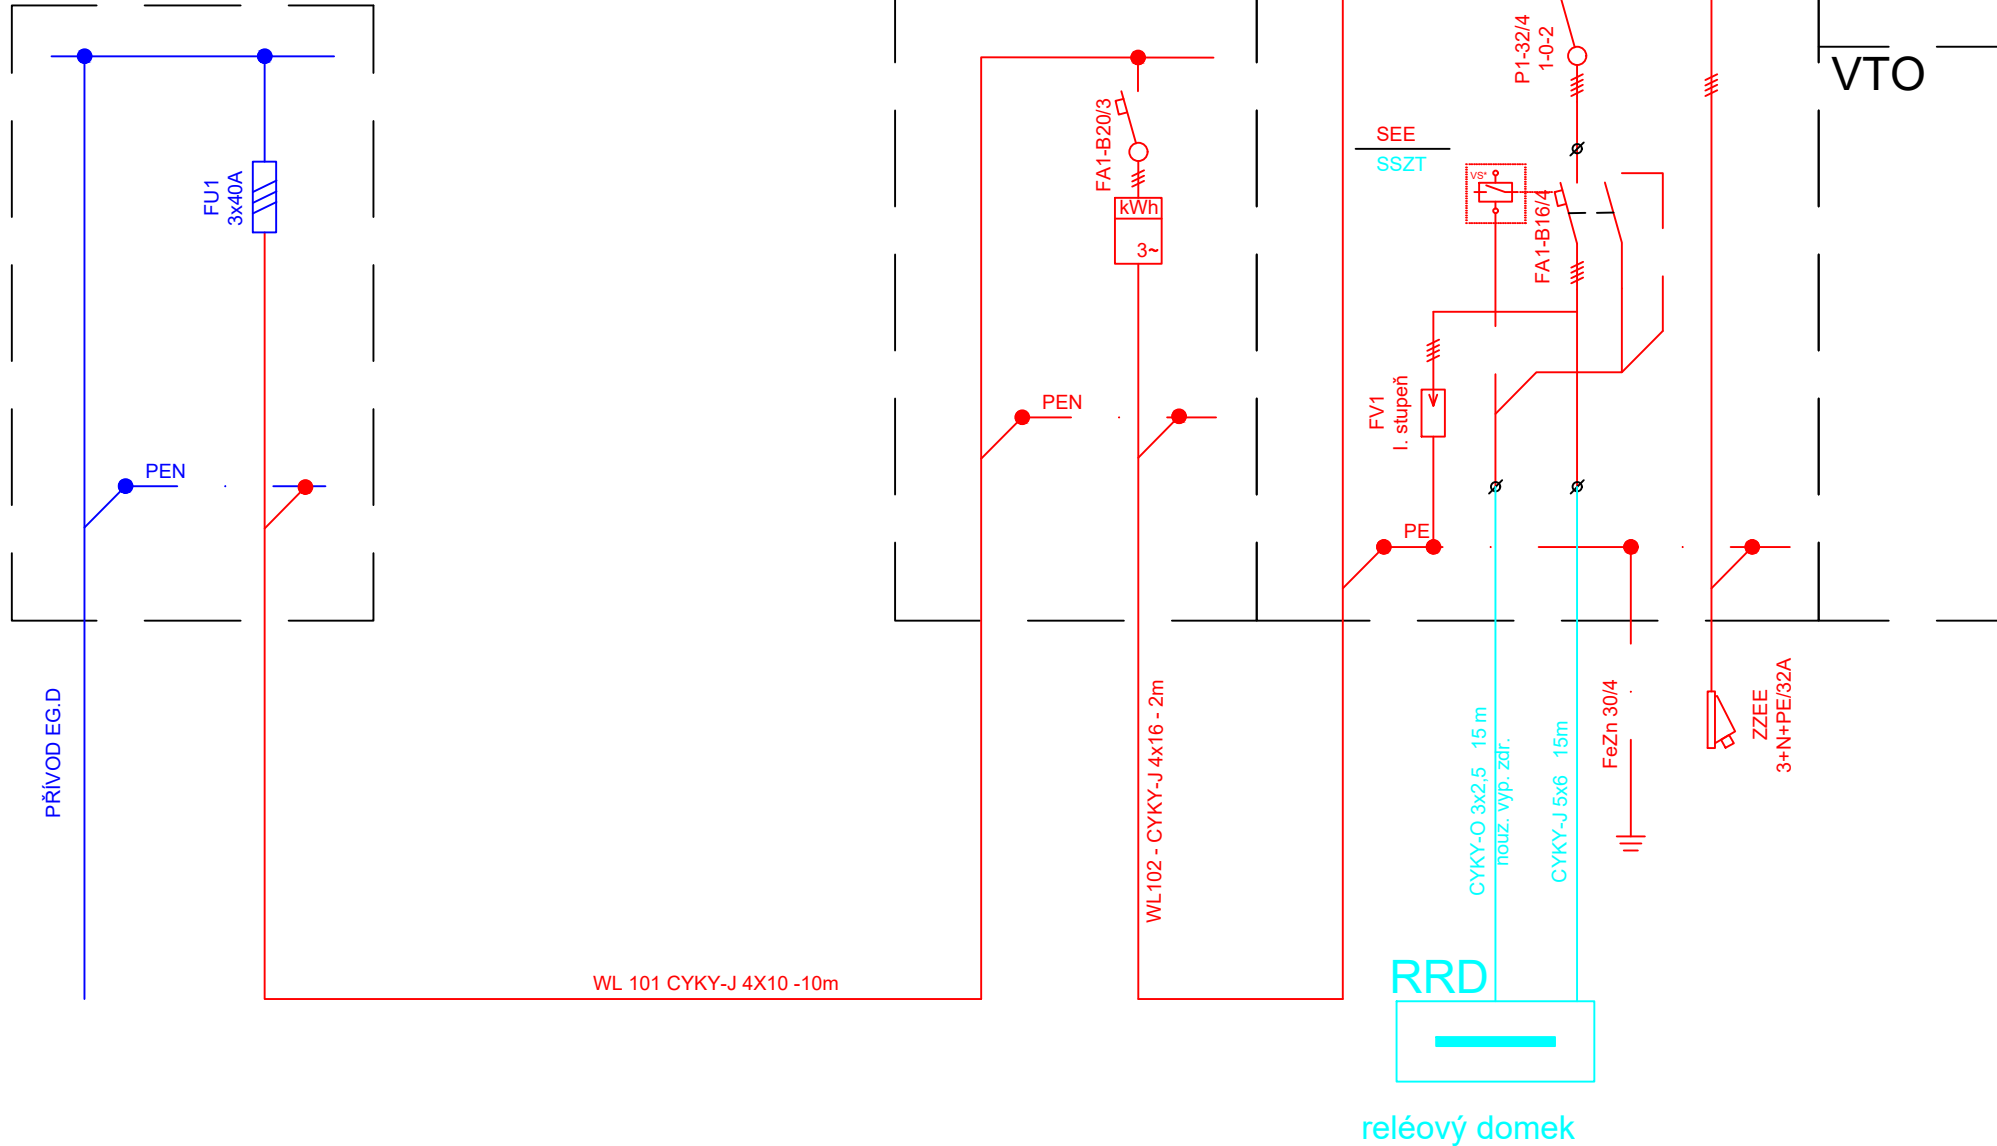

Orientační schéma:				Razítko oprávněné osoby:			
				Podpis: Datum:			
Revize:	Datum:	Popis:			Kontroloval:		
Stavebník/Investor:				Správa železnic, státní organizace			
Adresa:				Dlážděná 1003/7, 110 00 Praha 1			
							
Zástupce investora:				Stavební správa východ			
Adresa:				Nerudova 773/1, Olomouc 779 00			
Zhotovitel stavby:				SAGASTA s.r.o.			
Adresa:				Novodvorská 1010/14, 142 00, Praha 4 - Lhotka			
Kontakt:				T: +420 261 344 100 E: info@sagasta.cz			
							
Zhotovitel objektu:				SAGASTA s.r.o.			
Adresa:				Novodvorská 1010/14, 142 00, Praha 4 - Lhotka			
Kontakt:				T: +420 261 344 100 E: info@sagasta.cz			
							
Hlavní projektant (HIP):		Specialista:		Odpovědný projektant:		Zpracovatel:	
Ing. Emil Špaček		Ing. Ondřej Lemerman		Ing. Emil Špaček		Ing. Tomáš Burda	
Název stavby/akce:				„Doplnění závor na přejezdu P3950 v km 3,780 trati Moravské Bránice - Oslavany“		Označení (S-kód): S621600389	
Název části:				Stavební výkresy		Označení zhotovitele: 121 023	
Název objektu:				Přípojka NN		Označení části: D.2.3.6	
Název přílohy:				Schéma NN		Označení objektu/komplexu: SO 401	
Název dílčí části přílohy:						Číslo přílohy: 3	
Kraj:		Katastrální území:		TUDU:		Paré:	
Jihomoravský		Konické Předměstí		128102			
Stupeň dokumentace:				Datum zpracování:		Formáty:	
DUSP				08/2021		Měřítko: -	
S-kód:				Stupeň dokumentace: Část:		Objekt:	
						Podobjekt:	
Příloha:				Revize:			
[Prostor pro další informace]							