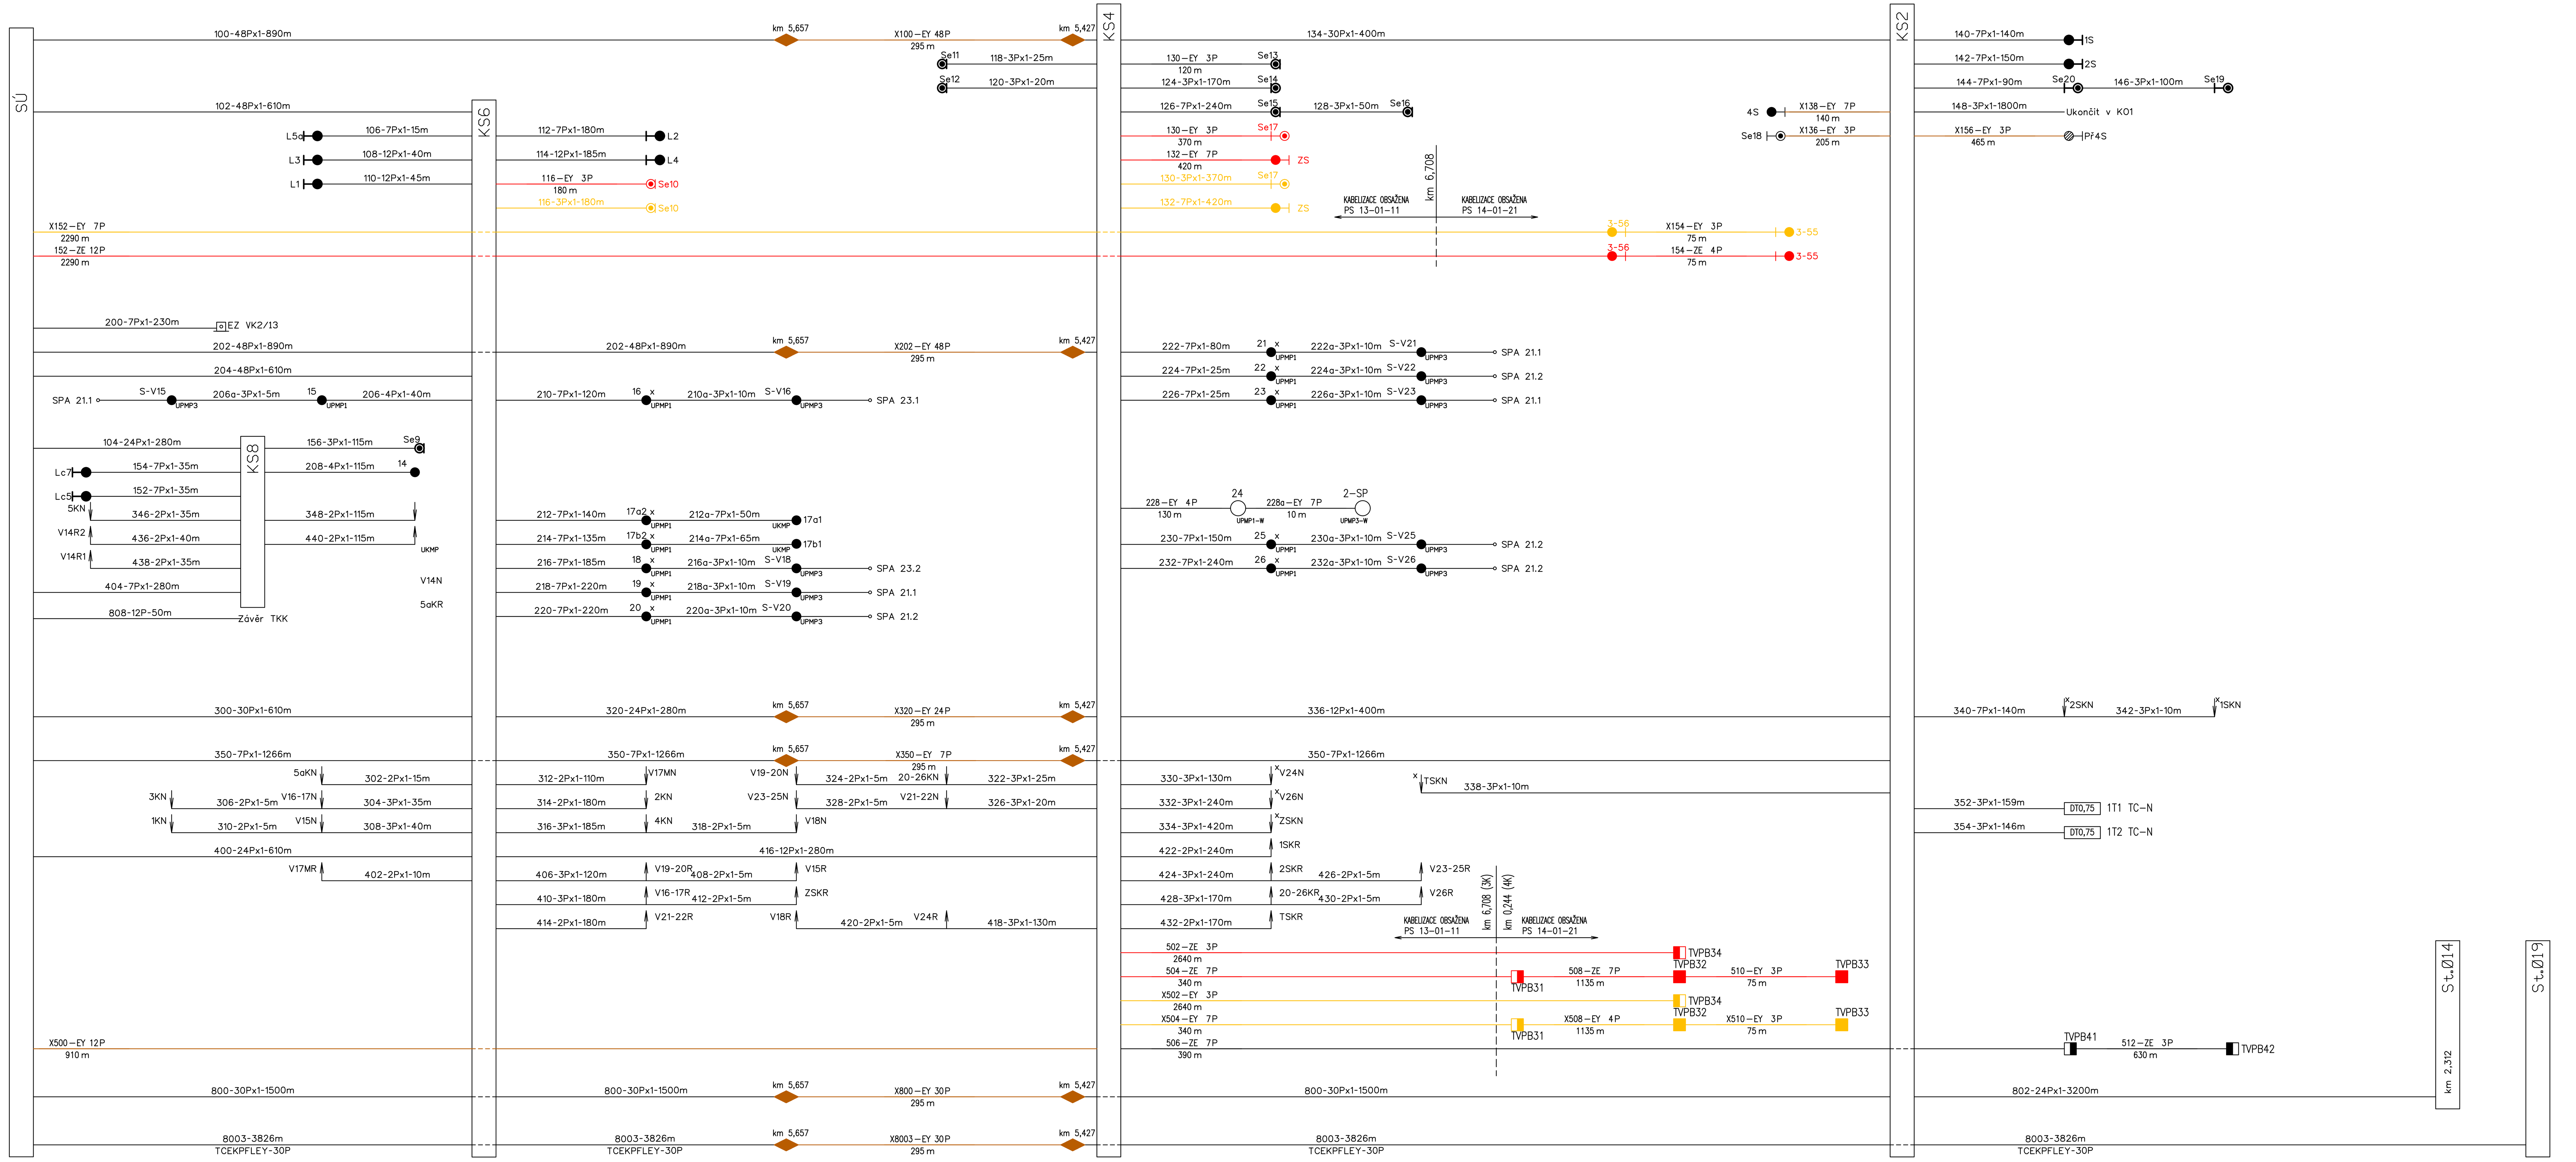

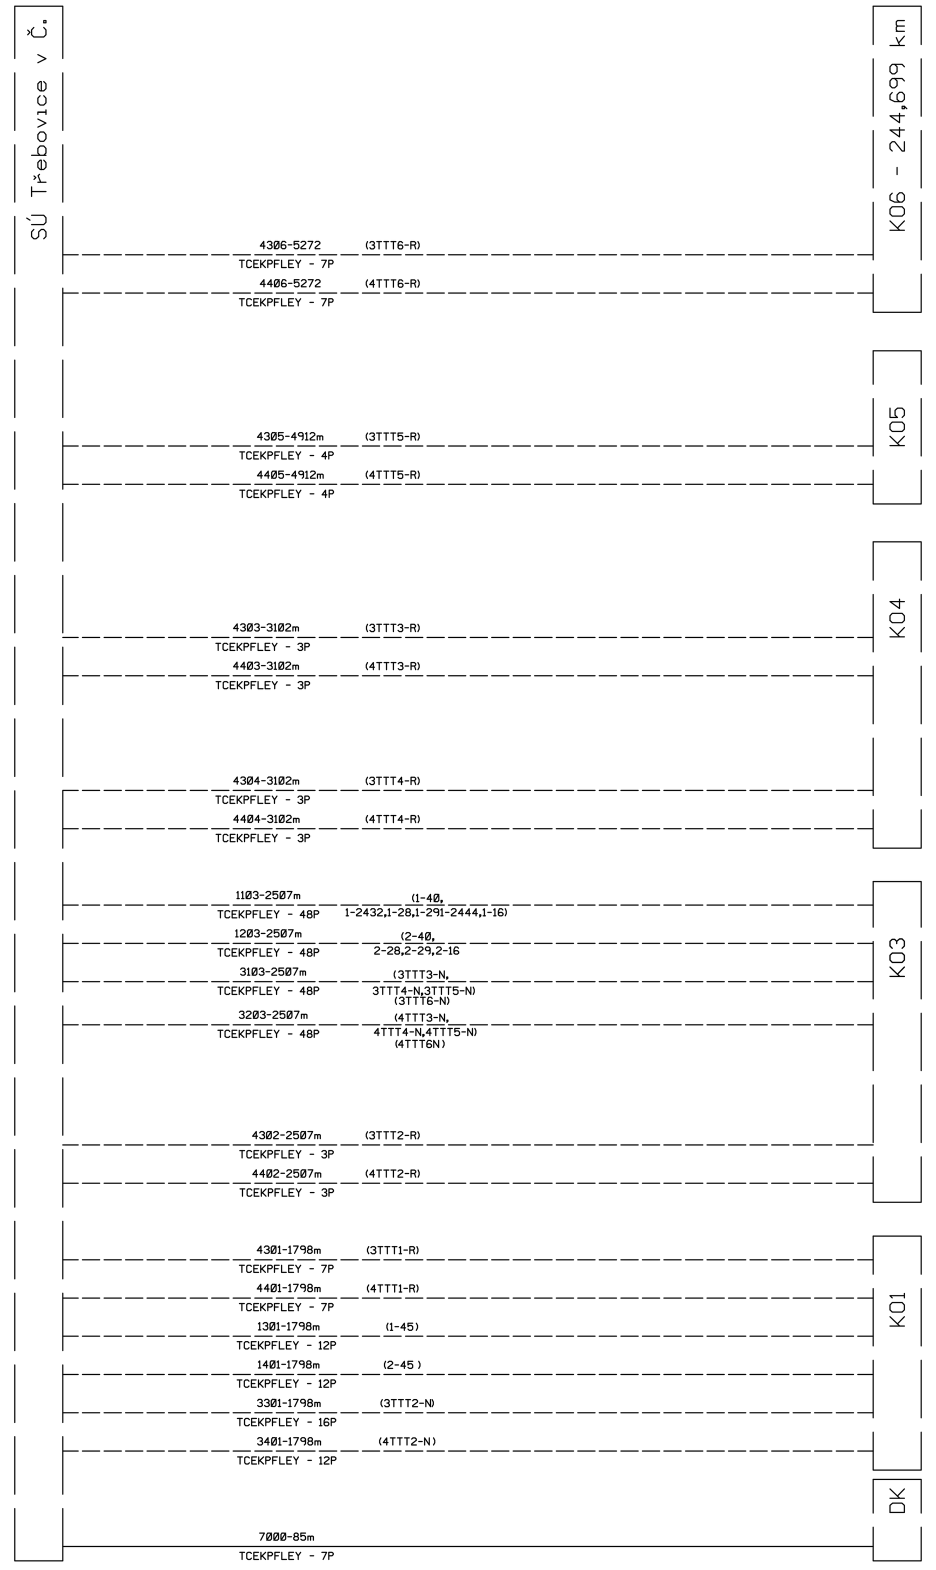

Jiná ověření:

Pané:

Orientační schéma:

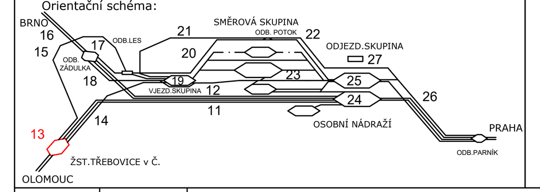

Razítko oprávněné osoby:

Podpis: Datum:

Revize:	Datum:	Popis:	Kontroloval:
000	1.11.2023	Definitivní odevzdání dokumentace	Ing. Miroslav Šerý

Stavebník/Investor:	**Správa železnic, státní organizace**
Adresa:	**Dlážděná 1003/7, 110 00 Praha 1**
Zástupce investora:	Stavební správa východ
Adresa:	Nerudova 773/1, 779 00 Olomouc
Zhotovitel díla:	Společnost SUBO-SUPRA-SUEU pro DSP+PDPS "Modernizace železničního uzlu Česká Třebová"
Adresa:	Kounicova 688/26, 611 36 Brno
Kontakt:	T: +420 972625804 E: sudop@sudop-brno.cz
Zhotovitel části/objektu:	SUDOP BRNO, spol. s r.o.
Adresa:	Kounicova 688/26, 611 36 Brno
Kontakt:	T: +420 972625804 E: sudop@sudop-brno.cz

Hlavní projektant (HIP): Ing. K. Chmela / Ing. M. Mráz — Specialista: Martin Kadla

Název stavby/akce:	**Modernizace železničního uzlu Česká Třebová**		Označení investora: S621500577 Zakázka: 21072-01-0223
Název části:	Zabezpečovací zařízení		Označení části: **D.1.1.1**
Název objektu/dílčí části:	**ŽST Třebovice v Č., úprava SZZ**		Označení objektu/komplexu: **PS 13-01-11**
Název přílohy: Název dílčí části přílohy:	Schematický plán kabelů při SP4-b1 a SP4-b2		Číslo přílohy (typ/pořadí): **2. 703**
Odpovědný projektant: Martin Kadla	Zpracovatel přílohy: Ing. David Füll	Měřítko: - Formáty: A4	Stupeň dokumentace: **PDPS**
Kraj: Pardubický	Katastrální území: viz. textová část	TUDU: 1901B1	Smluvní datum zpracování: **11/2023**

Označení investora:	Stupeň dokumentace:	Část:	Objekt:	Podobjekt:	Příloha:	Revize:
S 6 2 1 5 0 0 5 7 7	_ P D P S	_ D 1 1 1 _	P S 1 3 0 1 1 1 _	_ _ _	_ 2 _ 7 0 3	_ 0 0 0

[Prostor pro další informace]