


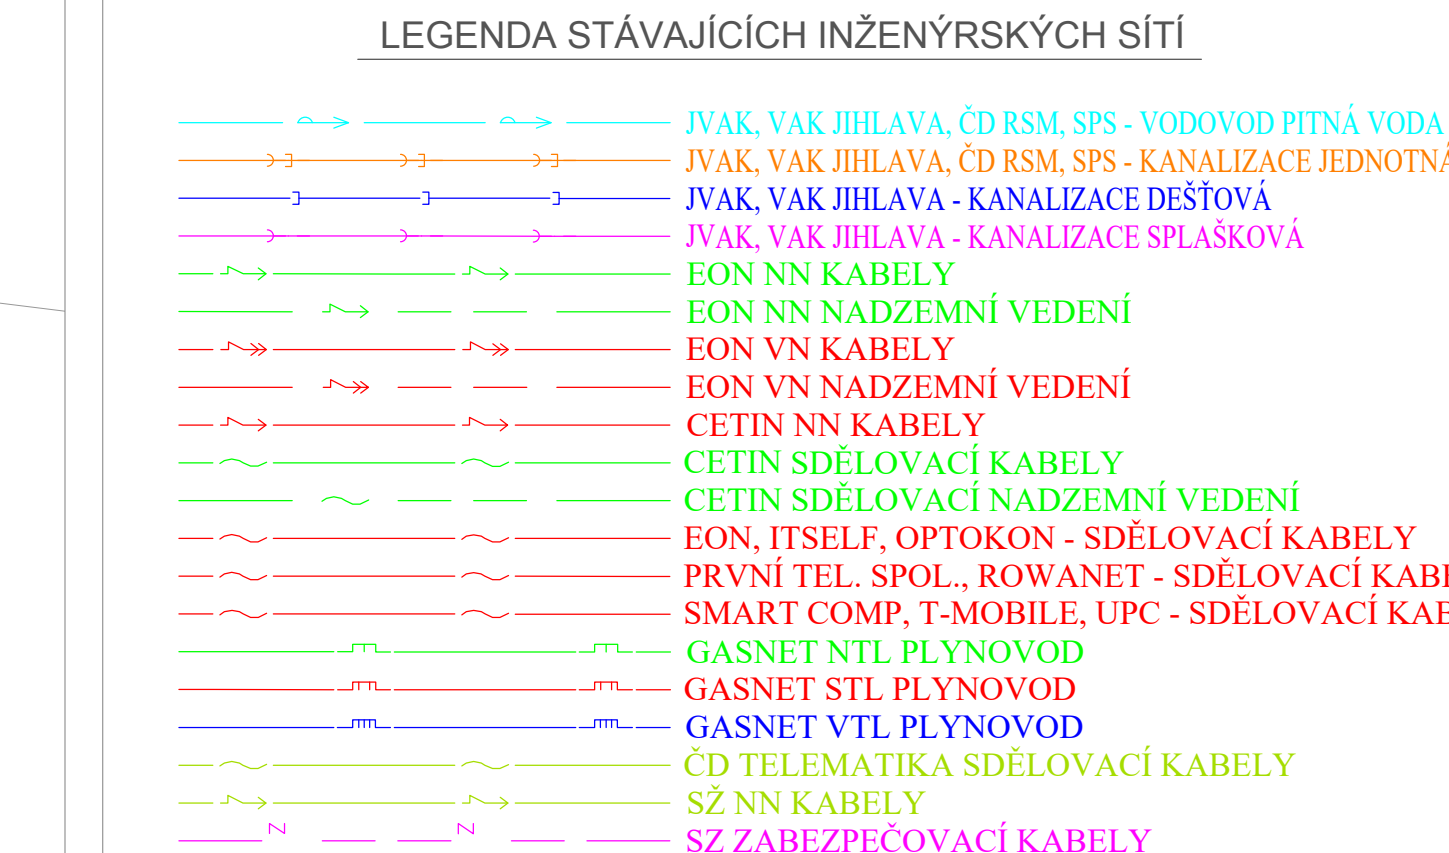




















Část 2
km 86,400 - 87,500
1:1 000




LEGENDA STÁVAJÍCÍCH INŽENÝRSKÝCH SÍ

	JVAK, VAK JIHLAVA, ČD RSM, SPŠ - VODOVOD PÍTNÁ VODA
	JVAK, VAK JIHLAVA, ČD RSM, SPŠ - KANALIZACE JEDNOTNÁ
	JVAK, VAK JIHLAVA - KANALIZACE DEŠŤOVÁ
	JVAK, VAK JIHLAVA - KANALIZACE SPLAŠKOVÁ
	EON NN KABELY
	EON NN NADZEMNÍ VEDENÍ
	EON VN KABELY
	EON VN NADZEMNÍ VEDENÍ
	CETIN NN KABELY
	CETIN SDĚLOVACÍ KABELY
	CETIN SDĚLOVACÍ NADZEMNÍ VEDENÍ
	EON, ITSELF, OPTOKON - SDĚLOVACÍ KABELY
	PRVNÍ TEL. SPOL. - SDĚLOVACÍ KABELY
	SMART COMP, T-MOBILE, UPC - SDĚLOVACÍ KABELY
	GASNET NTL PLYNOVOD
	GASNET STL PLYNOVOD
	GASNET VTL PLYNOVOD
	ČD TELEMATIKA SDĚLOVACÍ KABELY
	SŽ NN KABELY
	SŽ ZABEZPEČOVACÍ KABELY

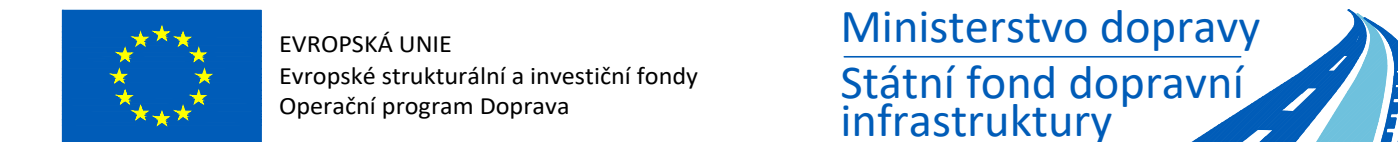

KLAD JEDNOTLIVÝCH ČÁSTÍ SITUACE

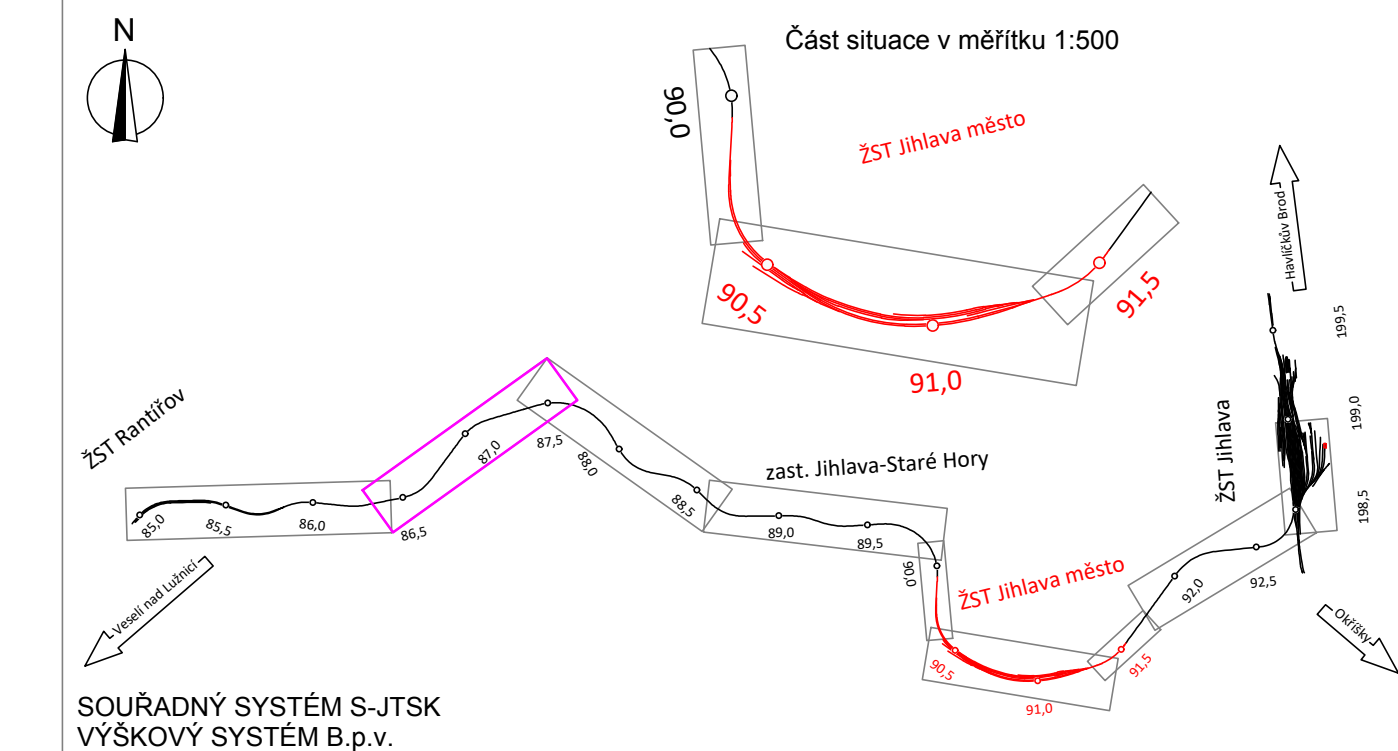

			SOUPRAVA Č.
REVIZE Č.	DATUM	ZMĚNA	

ZHOTOVITEI: Solednost, SIURO-SACASTA-AE-CITYRIAN, pro DUSP+PDPS+AD "Modernizacija žST libeaus mčeto"



OBJEDNATEL:		Správa železnic, státní organizace, Dílžná 1003/7, 110 00 Praha 1 Stavební správa východ (organizační jednotka)	tel. : +420 972 625 804 E-mail: sudop@sudop-brno.cz
PROFESNÍ SKUPINA:	34 Inženýring	VEDOUcí PROF. SKUPINY Ing. Kamil Chmela	GENERÁLNÍ ŘEDITEĽ Ing. Kamil Chmela
ODPOVĚDNÝ PROJ. ZAKÁZKY Ing. Jiří Pelc Ing. Lubomír Benšák	ODPOVĚDNÝ PROJ. PS, SO Die zákresu jedn. PS,SO	NAVHŤ, VYPRACOVÁŤ Milan Bríza	KONTROLOVÁŤ Ing. Kamil Chmela
KRAJ: Vysočina	POVĚŘENÝ OÚ: Jihlava		STUPEŇ: DUSP
<div> <div>ZAK. ČÍSLO 19094-01-1020</div> <div>WÉRIKO 1:1000</div> <div>POČET FORMÁTŮ 8 x 2</div> </div> <div> <div>ARCH. ČÍSLO 2020110860</div> <div>POČET FORMÁTŮ 8 x 2</div> </div>			
<h1>Modernizace ŽST Jihlava město</h1> <h2>Situace stávajících inženýrských sítí</h2>			DATUM: 12/2020 ČÁST: C.4 PŘÍLOHA: 02
Část 2 - km 86,400 - 87,500			