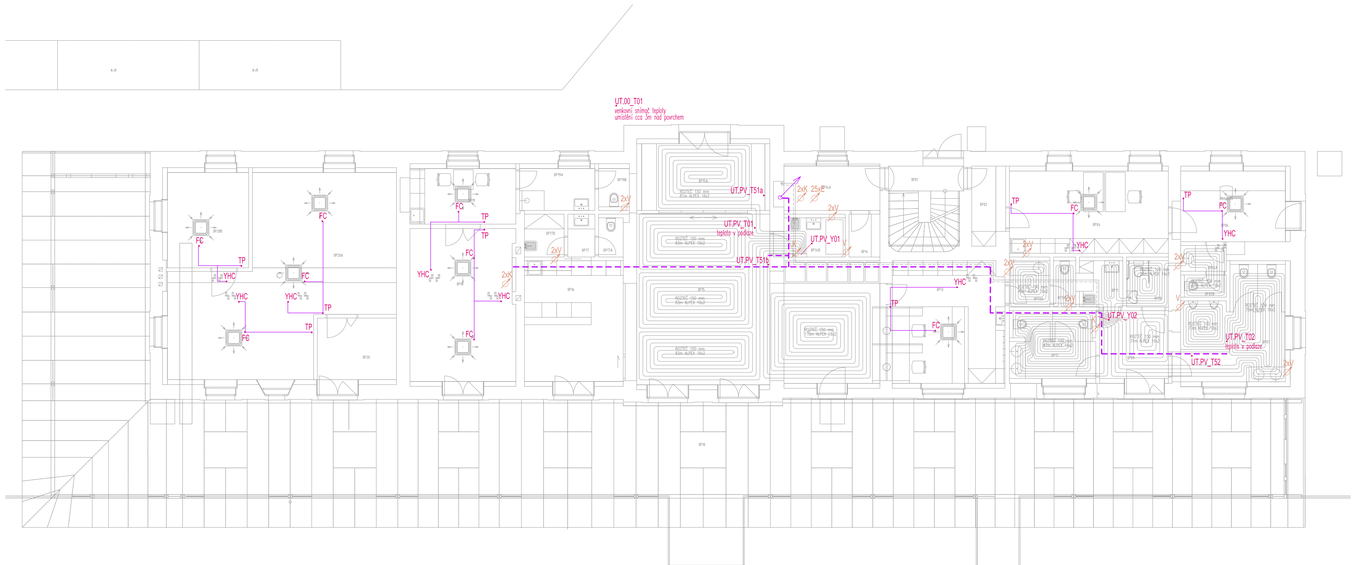

LEGENDA

- hlavní kabelové trasy MaR
- V.xx.xx — položka(zařízení) MaR
- stoupačka trasy MaR
- rozvaděč MaR
- x — zařízení pro měření spotřeby (teplo/chlad, voda, elektro)

Sestava položky

YY.XX_ZZ
- ZZ — prvky MaR v okruhu
- XX — regulační okruh, sekce, zařízení
- YY — kód technologie

YY - kód technologie
- UT – vytápění
- CH – chlazení
- V – vzduchotechnika
- PK – protizmrazní klapky
- RP – regulátory průtoku vzduchu
- ZT – zdravotechnika
- E – elektro silnoproud, slaboproud
- OT – ostatní technologie

XX - regulační okruh
- xx – okruhy dle technologie

ZZ - prvky MaR v okruhu
- T – teplota
- P – tlak
- H – vlhkost
- Q – kvalita vzduchu
- S – rychlost, frekvence
- KL – klapka, ventil s elektropohonem/elektromagnetem
- T – regulační ventil se servopohonem
- M – motor (např.čerpadla, ventilátor s pod)
- RH – vlhkost vzduchu
- ED – elektroměr
- 99 – kompaktní zařízení

IRC regulace

TP — Termostat v prostoru pro IRC regulaci
- komunikace modbus/RTU
- ovládání FC jednotky (0-10V)
- termopohon topení/chlazení
- umístění cca 140cm nad podlahou, dle PD interiéru

YHC — 6-cestný pohon ventilu topení/chlazení

FC — fancoil - jednotka

ČÍSLO MÍSTNOSTI	POPIS	PLOCHA	SVĚTLÁ VÝŠKA
0P01	CHODBA	3,82 m2	3 070 mm / 3 220 mm
0P02	ŽÁDVEŘÍ	4,53 m2	2 600 mm
0P03	NEOBSAZENC		
0P04	KANCELÁŘ	21,72 m2	3 500 mm
0P05A	UMYVÁRNA	1,94 m2	2 600 mm
0P05B	WC	1,64 m2	2 600 mm
0P06	KANCELÁŘ	13,54 m2	3 500 mm
0P07	WC MUŽI	17,39 m2	2 600 mm
0P08	BEZBARIÉROVÉ WC	3,33 m2	2 600 mm
0P09	CHODBA	8,89 m2	3 500 mm
0P10	NÁSTUPIŠTĚ		
0P11	ÚKLIDOVÁ MÍSTNOST	2,43 m2	2 600 mm
0P12	WC ŽENY	9,20 m2	3 500 mm
0P13	ČD - POKLADNA	23,22 m2	3 500 mm
0P13A	ČD - UMYVÁRNA	3,20 m2	2 600 mm
0P13B	ČD - WC	1,69 m2	2 600 mm
0P14	SKLAD	2,18 m2	3 750 mm
0P14A	ROZVODNA SILNOPROUD	7,86 m2	3 070 mm / 3 220 mm
0P14B	ÚKLIDOVÁ MÍSTNOST	4,40 m2	2 600 mm
0P15	HALA	64,46 m2	3 570 mm
0P15A	ŽÁDVEŘÍ	14,46 m2	3 570 mm
0P16	PROSTORY K PRONÁJMU	20,54 m2	3 500 mm
0P17	UMYVÁRNA	2,24 m2	2 600 mm
0P17A	WC	1,59 m2	2 600 mm
0P17B	ÚKLIDOVÁ MÍSTNOST	2,80 m2	2 600 mm
0P18	DOPRAVNÍ KANCELÁŘ	27,41 m2	3 500 mm
0P19	DENNÍ MÍSTNOST	10,05 m2	3 500 mm
0P19A	UMYVÁRNA	5,31 m2	3 500 mm
0P19B	WC	1,94 m2	2 600 mm
0P20	TECHNOLOGIE - PŘEDSÍŇ	9,02 m2	3 500 mm
0P20A	TECHNOLOGIE - STAVĚDLOVÁ ÚSTŘEDNA	55,61 m2	3 500 mm
0P20B	TECHNOLOGIE - MÍSTNOST BATERIÍ	12,92 m2	3 500 mm

Ministerstvo dopravy
Státní fond dopravní infrastruktury

Jiná ověření:

Paré:

Orientační schéma:

Razítko oprávněné osoby:

Podpis: Datum:

Revize:	Datum:	Popis:	Kontroloval:
-	-	-	-

Stavebník/Investor:
Správa železnic, státní organizace
Adresa: Dlážděná 1003/7, 110 00 Praha 1
Zástupce investora: Stavební správa západ
Adresa: Sokolovská 1995/278, 190 00 Praha 9

SPRÁVA ŽELEZNIC

Zhotovitel díla:
APRIS 3MP s.r.o.
Adresa: Baarova 231/36, 140 00 Praha 4
Kontakt: T: +420 261 260 358
E: apris@apris.cz

Zhotovitel objektu:
MAR projekt76 s.r.o.
Adresa:
Kontakt: Marie Podvalové
T: +420 774 536 066
E: tkac-p@seznam.cz

Hlavní projektant (HIP): Ing. Vojtěch Hejl | Specialista: -

Název stavby/akce: **REKONSTRUKCE VÝPRAVNÍ BUDOVY V ŽST. ČÁSLAV**
Označení investora: S631900086
Označení zhotovitele: 2021026

Název části: Pozemní objekty výpravních budov a budov zastávek
Označení části: D.2.2.1

Název objektu/dílčí části: **Výpravní budova v žst. Čáslav**
Označení objektu/komplexu: **SO 04-71-01.08**

Název přílohy: Měření a regulace
Název dílčí části přílohy: Půdorys 1.np
Číslo přílohy: **2. 101**

Odpovědný projektant: Peter Tkáč
Zpracovatel přílohy: Peter Tkáč
Měřítko: 1:100
Formáty: 5xA4
Stupeň dokumentace: **PDPS**

Kraj: Středočeský
Katastrální území: Čáslav
TUDU: 1201X1
Smluvní datum zpracování: 21.2.2022

Označení projektu	Stupeň dokumentace	Část	Objekt	Provedení	Příloha
2 0 2 1 0 2 6	P D P S	0 2 2	S O 0 4 7 1 0 1 0 8	P	2 0 1

TATO DOKUMENTACE NENAHRAZUJE PROVÁDĚCÍ PROJEKTOVOU DOKUMENTACI A NENÍ URČENA K REALIZACI STAVBY