



BYT VE 3.NP

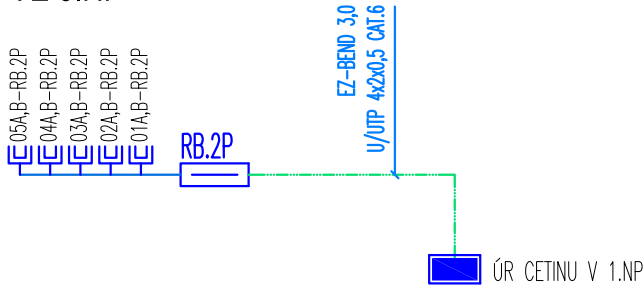

KABELY OD ZÁSUEK BUDOU ZAŘEZÁVANY NA PATCH PANELY VŽDY ZLEVA DO PRAVA.

ROZVODNA SLABOPROUD 1P05a
Rozvaděč 42U,600x600

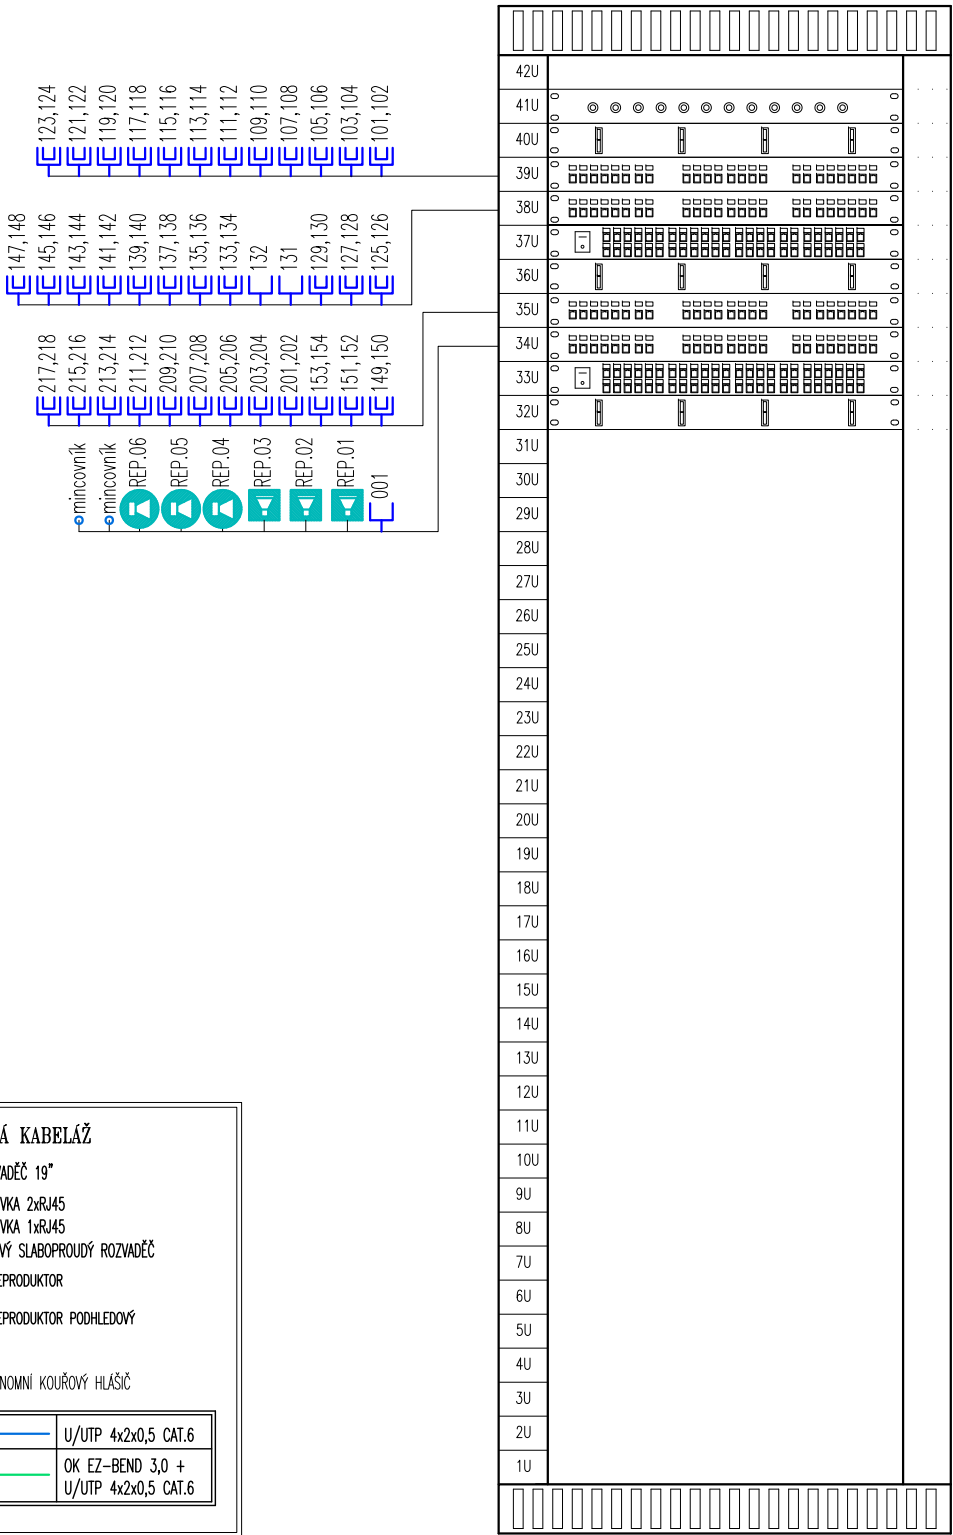



OPTICKÁ VANA 24x LC, 1U
VYVAZOVACÍ PANEL, 1U
PATCH PANEL 24xRJ45, CAT.6A, STP, 1U
PATCH PANEL 24xRJ45, CAT.6A, STP, 1U
SWITCH 48x10/100/1000
VYVAZOVACÍ PANEL, 1U
PATCH PANEL 24xRJ45, CAT.6A, STP, 1U
PATCH PANEL 24xRJ45, CAT.6A, STP, 1U
SWITCH 48x10/100/1000, PoE+
VYVAZOVACÍ PANEL, 1U

Ministerstvo dopravy
Státní fond dopravní
infrastruktury



Jiná ověření:			Paré:
Orientační schéma:			Razítko oprávněné osoby:
			<div>Podpis: _____</div> <div>Datum: _____</div>
Revize:	Datum:	Popis:	Kontroloval:
01	06/2022	Odstranění vnitřního zateplení obvodových stěn	Ing. Vojtěch Hejl
02	01/2023	Snížení nákladů na realizaci - zjednodušení konstrukčních a materiálových řešení	Ing. Vojtěch Hejl

Stavebník/Investor:	Správa železnic, státní organizace		SPRÁVA ŽELEZNIC
Adresa:	Dlážděná 1003/7, 110 00 Praha 1		
Zástupce investora:	Stavební správa západ		
Adresa:	Sokolovská 1995/278, 190 00 Praha 9		

Zhotovitel díla:	APRIS 3MP s.r.o.	
Adresa:	Baarova 231/36, 140 00 Praha 4	
Kontakt:	T: +420 261 260 358 E: apris@apris.cz	
Zhotovitel objektu:	Michal Eibich	
Adresa:	Pod Radinama 166, 257 22 Čerčany	
Kontakt:	T: +420 775 361 200 E: info@eibich.cz	
Hlavní projektant (HIP):	Ing. Vojtěch Hejl	Specialista: -

Název stavby/akce:	REKONSTRUKCE VÝPRAVNÍ BUDOVY V ŽST. ČÁSLAV	Označení investora: S631900086
Název části:	Sdělovací zařízení	Označení zhotovitele: 2021026
Název objektu/dílčí části:	Místní kabelizace (SK, STA, DOT, VSS)	Označení části: D.1.2.1
Název přílohy:	Strukturovaná kabeláž	Označení objektu/komplexu: PS 04-02-11
Název dílčí části přílohy:	Blokové schéma	Číslo přílohy: 2. 301
Odpovědný projektant:	Zpracovatel přílohy: Michal Eibich	Měřitko: - Formáty: 2xA4
Kraj:	Katastrální území: Čáslav	TUDU: 1201X1
Středočeský		

Označení investora::	Stupeň dokumentace: Část:	Objekt:	Podobjekt:	Příloha:	Revize:
S 6 3 1 9 0 0 0 8 6	- P D P S - D 1 2 1 -	- P S 0 4 0 2 1 1 - 0 0	- 2 - 3 0 1 - 0 0 2		